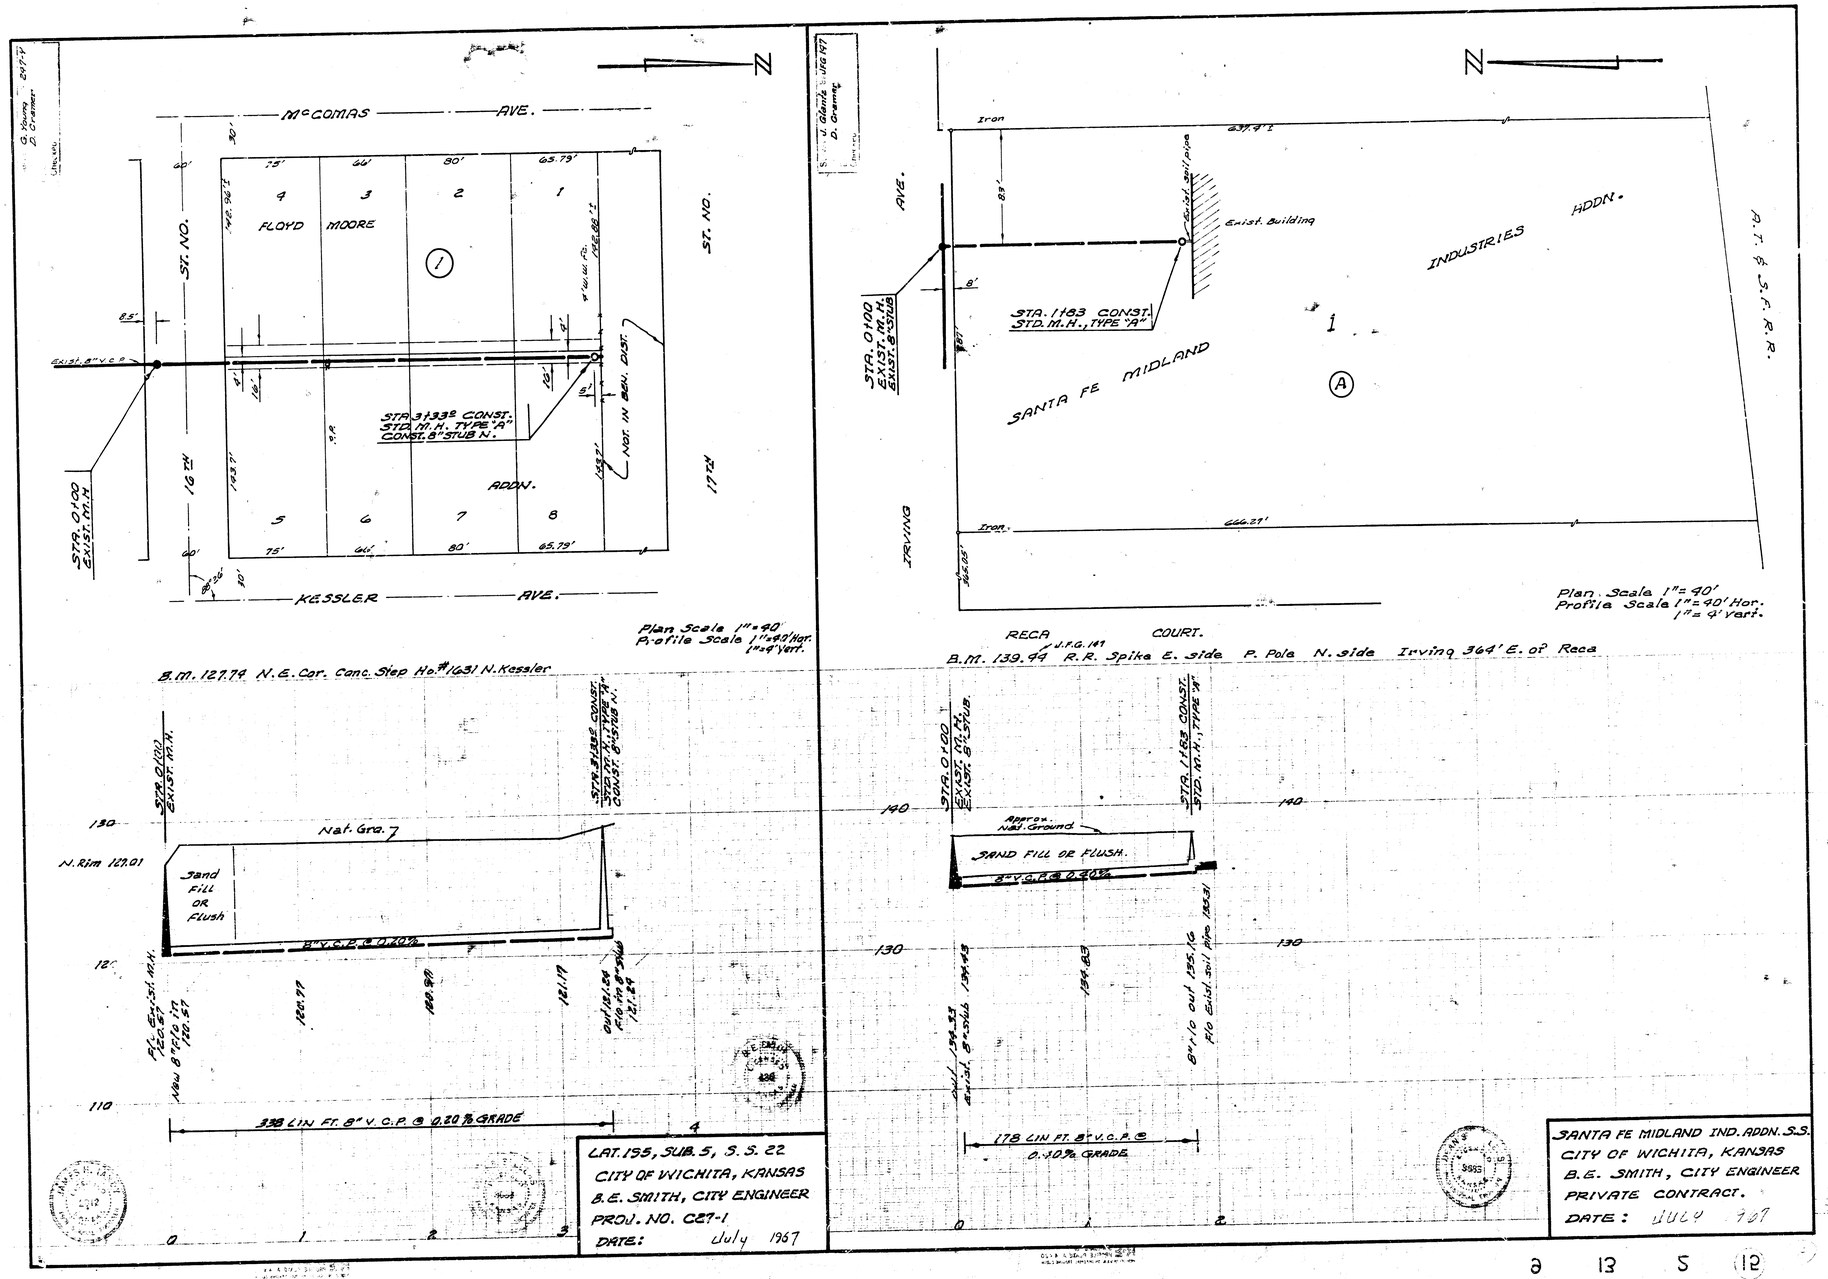
McCOMAS AVE.
KESSLER AVE.
ST. NO.
16TH
17TH
FLOYD MOORE
ADDN.
STA. 3+33.2 CONST. STD. M.H. TYPE "A" CONST. 8" STUB N.
NOT IN BEN. DIST.
STA. 0+00 EXIST. M.H.
Plan Scale 1"=40'
Profile Scale 1"=40' Hor. 1"=4' Vert.
B.M. 127.74 N.E. Cor. Conc. Step No. #1631 N. Kessler
Nat. Gra.
Sand Fill or Flush
N. Rim 127.01
338 LIN FT. 8" V.C.P. @ 0.20% GRADE
LAT. 155, SUB. 5, S.S. 22
CITY OF WICHITA, KANSAS
B.E. SMITH, CITY ENGINEER
PROJ. NO. C27-1
DATE: July 1967
IRVING AVE.
SANTA FE MIDLAND
INDUSTRIES ADDN.
A.T. & S.F. R.R.
Exist. Building
STA. 1+83 CONST. STD. M.H., TYPE "A"
Plan Scale 1"=40'
Profile Scale 1"=40' Hor. 1"=4' Vert.
RECA COURT.
B.M. 139.44 R.R. Spike E. side P. Pole N. side Irving 364' E. of Reca
Approx. Nat. Ground
SAND FILL OR FLUSH.
178 LIN FT. 8" V.C.P. @ 0.40% GRADE
SANTA FE MIDLAND IND. ADDN. S.S.
CITY OF WICHITA, KANSAS
B.E. SMITH, CITY ENGINEER
PRIVATE CONTRACT.
DATE: JULY 1967

2 13 5 12