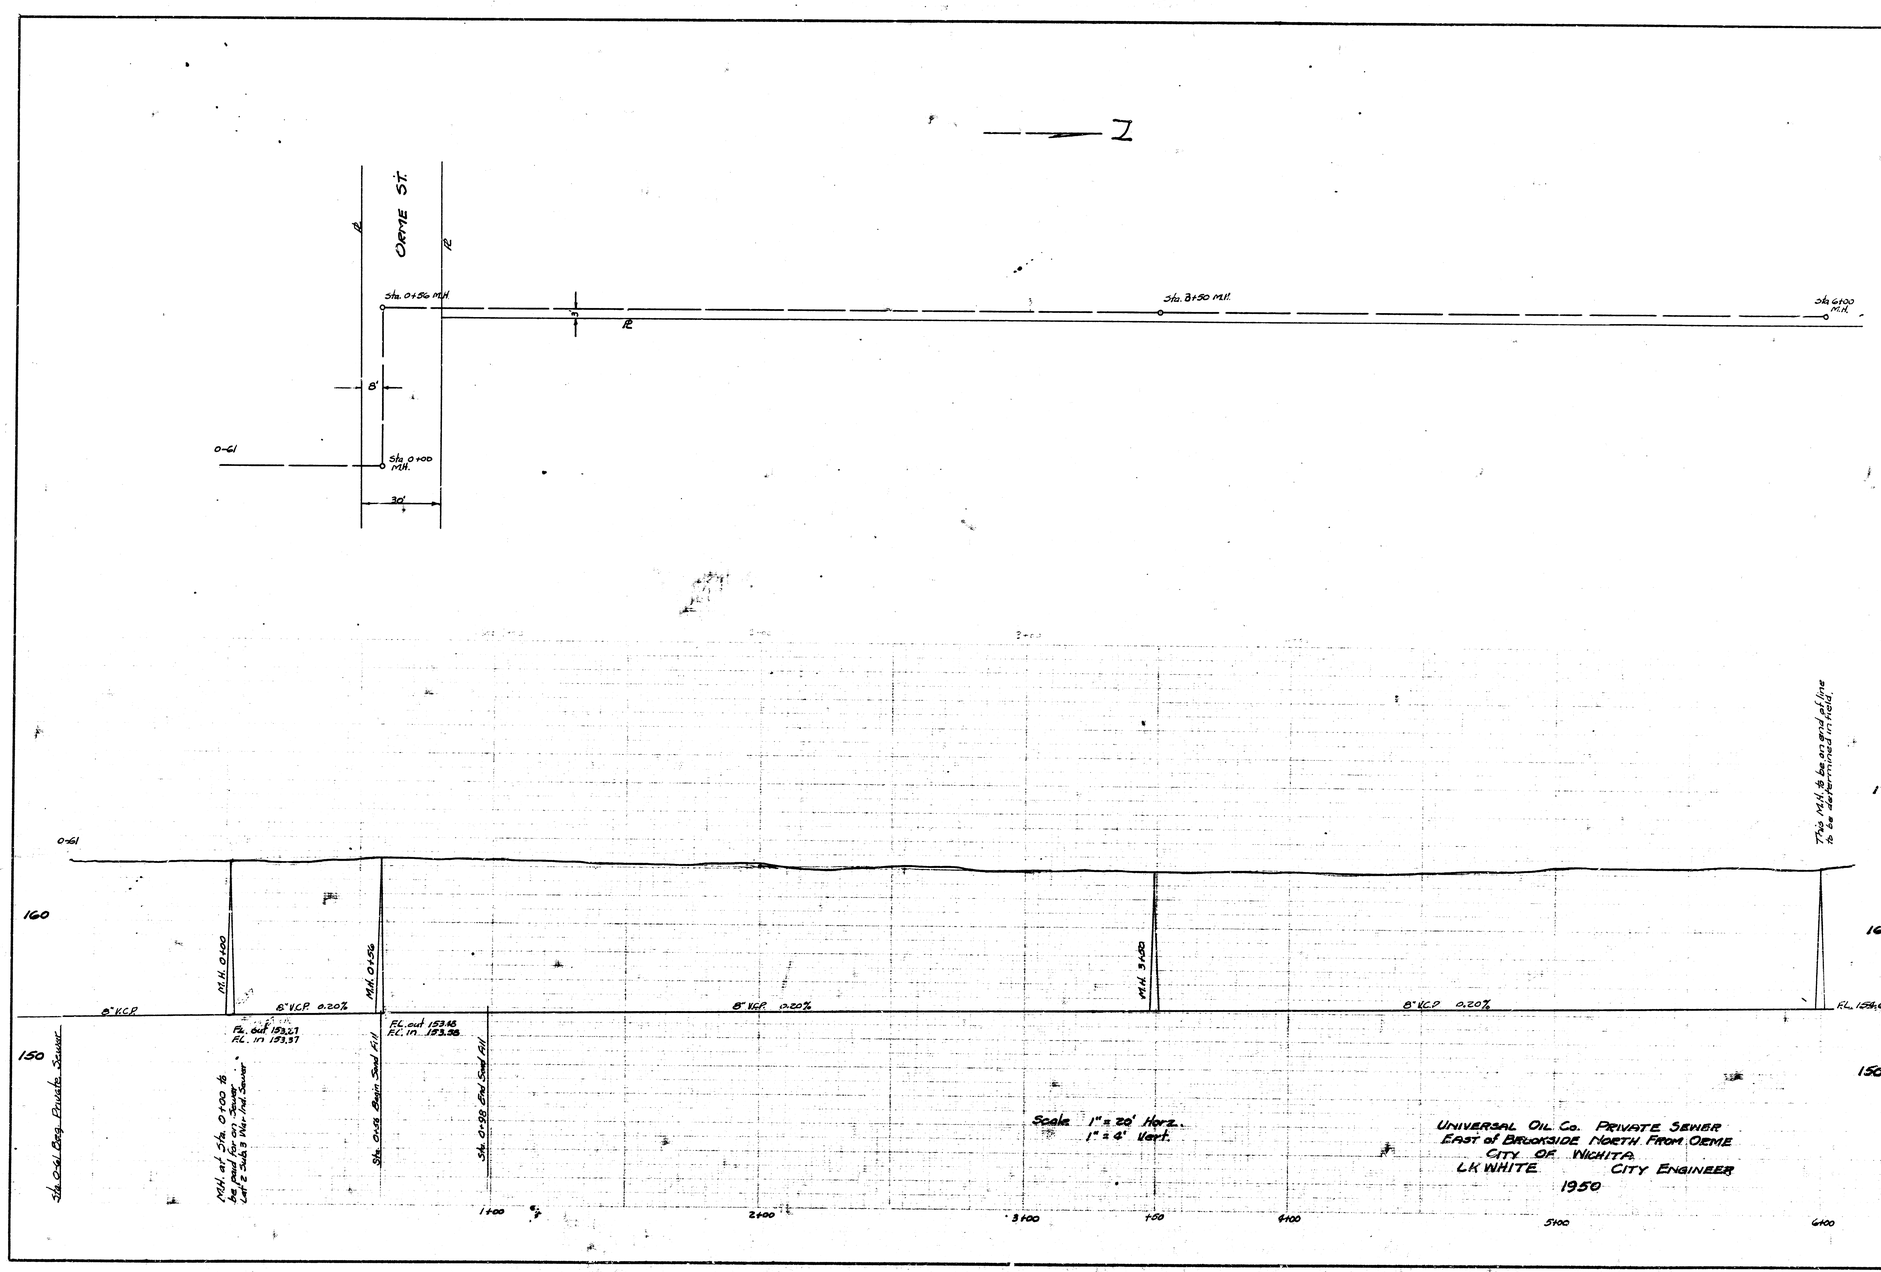

ORME ST.
12'
12'
Sta. 0+50 M.H.
Sta. 3+50 M.H.
Sta. 6+00 M.H.
5'
8'
0-61
Sta. 0+00 M.H.
30'
0-61
160
150
M.H. 0+00
M.H. 0+56
M.H. 3+50
8" V.C.P.
8" V.C.P. 0.20%
8" V.C.P. 0.20%
8" V.C.P. 0.20%
Fl. out 153.21
Fl. in 153.37
Fl. out 153.15
Fl. in 153.36
Sta. 0+56 Begin Steel Fill
Sta. 0+98 End Steel Fill
Sta. 0+00 to Sta. 0+100 is an Existing 8" V.C.P. Sewer
Sta. 0+00 Proj. Private Sewer
This M.H. to be on grid of line to be determined in field.
FL. 159.67
170
160
150
1+00
2+00
3+00
4+00
5+00
6+00
Scale 1" = 20' Horz.
1" = 4' Vert.
UNIVERSAL OIL CO. PRIVATE SEWER
EAST of BROOKSIDE NORTH FROM ORME
CITY OF WICHITA
L.K. WHITE CITY ENGINEER
1950