B.M. 181.27 STANDARD N.E. COR. ARMOUR & CENTRAL
B.M. 175.75 "□" ON S. END E. CB. ARMOUR N.L. ROCKWOOD

PLAN SCALE 1"=40'
PROFILE SCALE 1"=40' HOR.
1"=4' VERT.

STA. 0+00 EXISTING M.H.

NOTE: BEGIN PROJ. 30' E. OF STA. 0+00

ARMOUR AVE.

ROCKWOOD ROAD

ROCKWOOD FIRST

STA. 1+45 CONST. STD. M.H. CONST. STUB E.

STA. 4+00 CONST. STD. M.H.

STA. 6+50 CONST. STD. M.H.

STA. 9+00 CONST. STD. M.H.

STA. 11+50 CONST. STD. M.H.

CENTRAL AVE.

RUTLAND ROAD

SURVEY BY C.H.M. SEPT. 1961
DRAWN BY D. CRANE
CHECKED BY
DATE

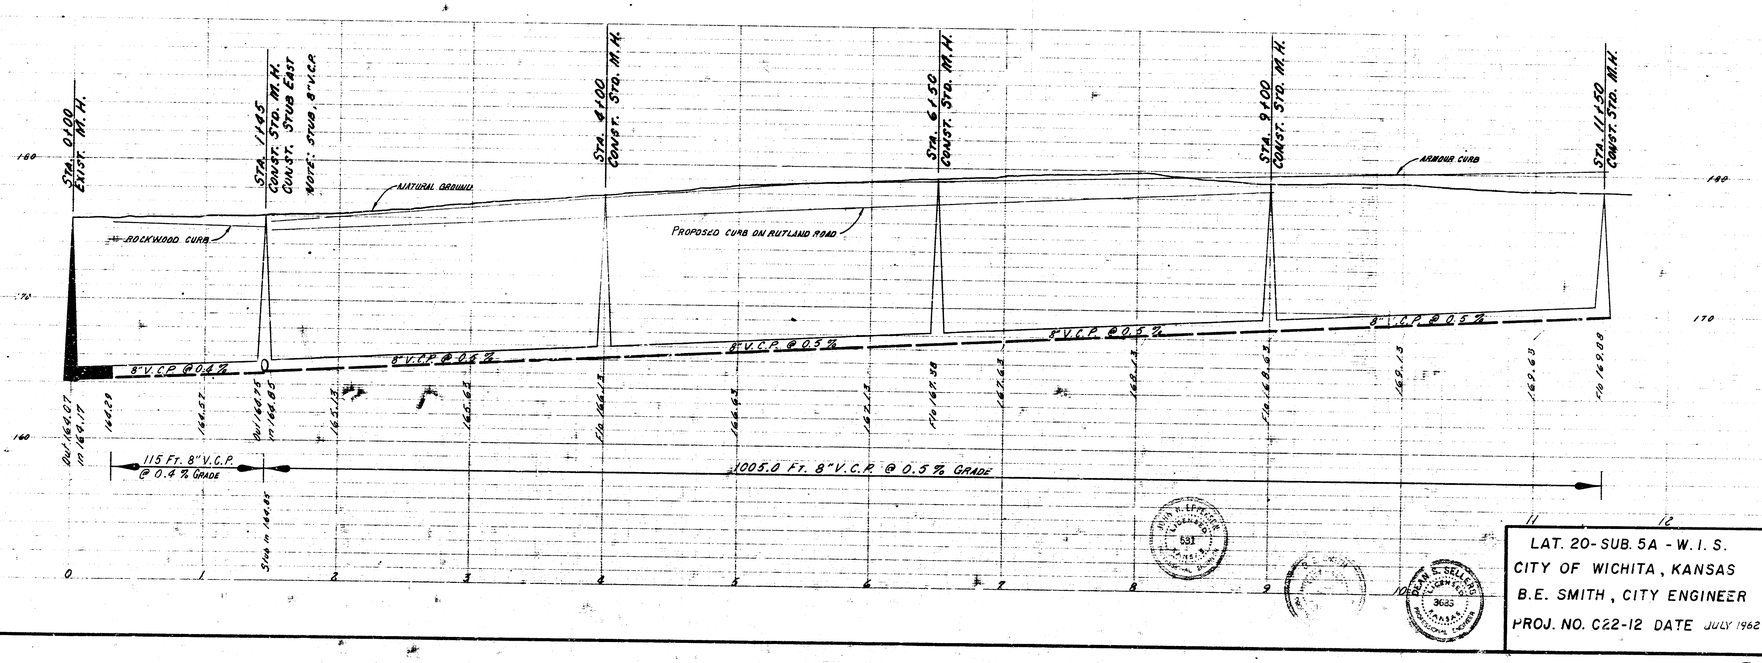

LAT. 20- SUB. 5A - W. I. S.
CITY OF WICHITA, KANSAS
B.E. SMITH, CITY ENGINEER
PROJ. NO. C22-12 DATE JULY 1962