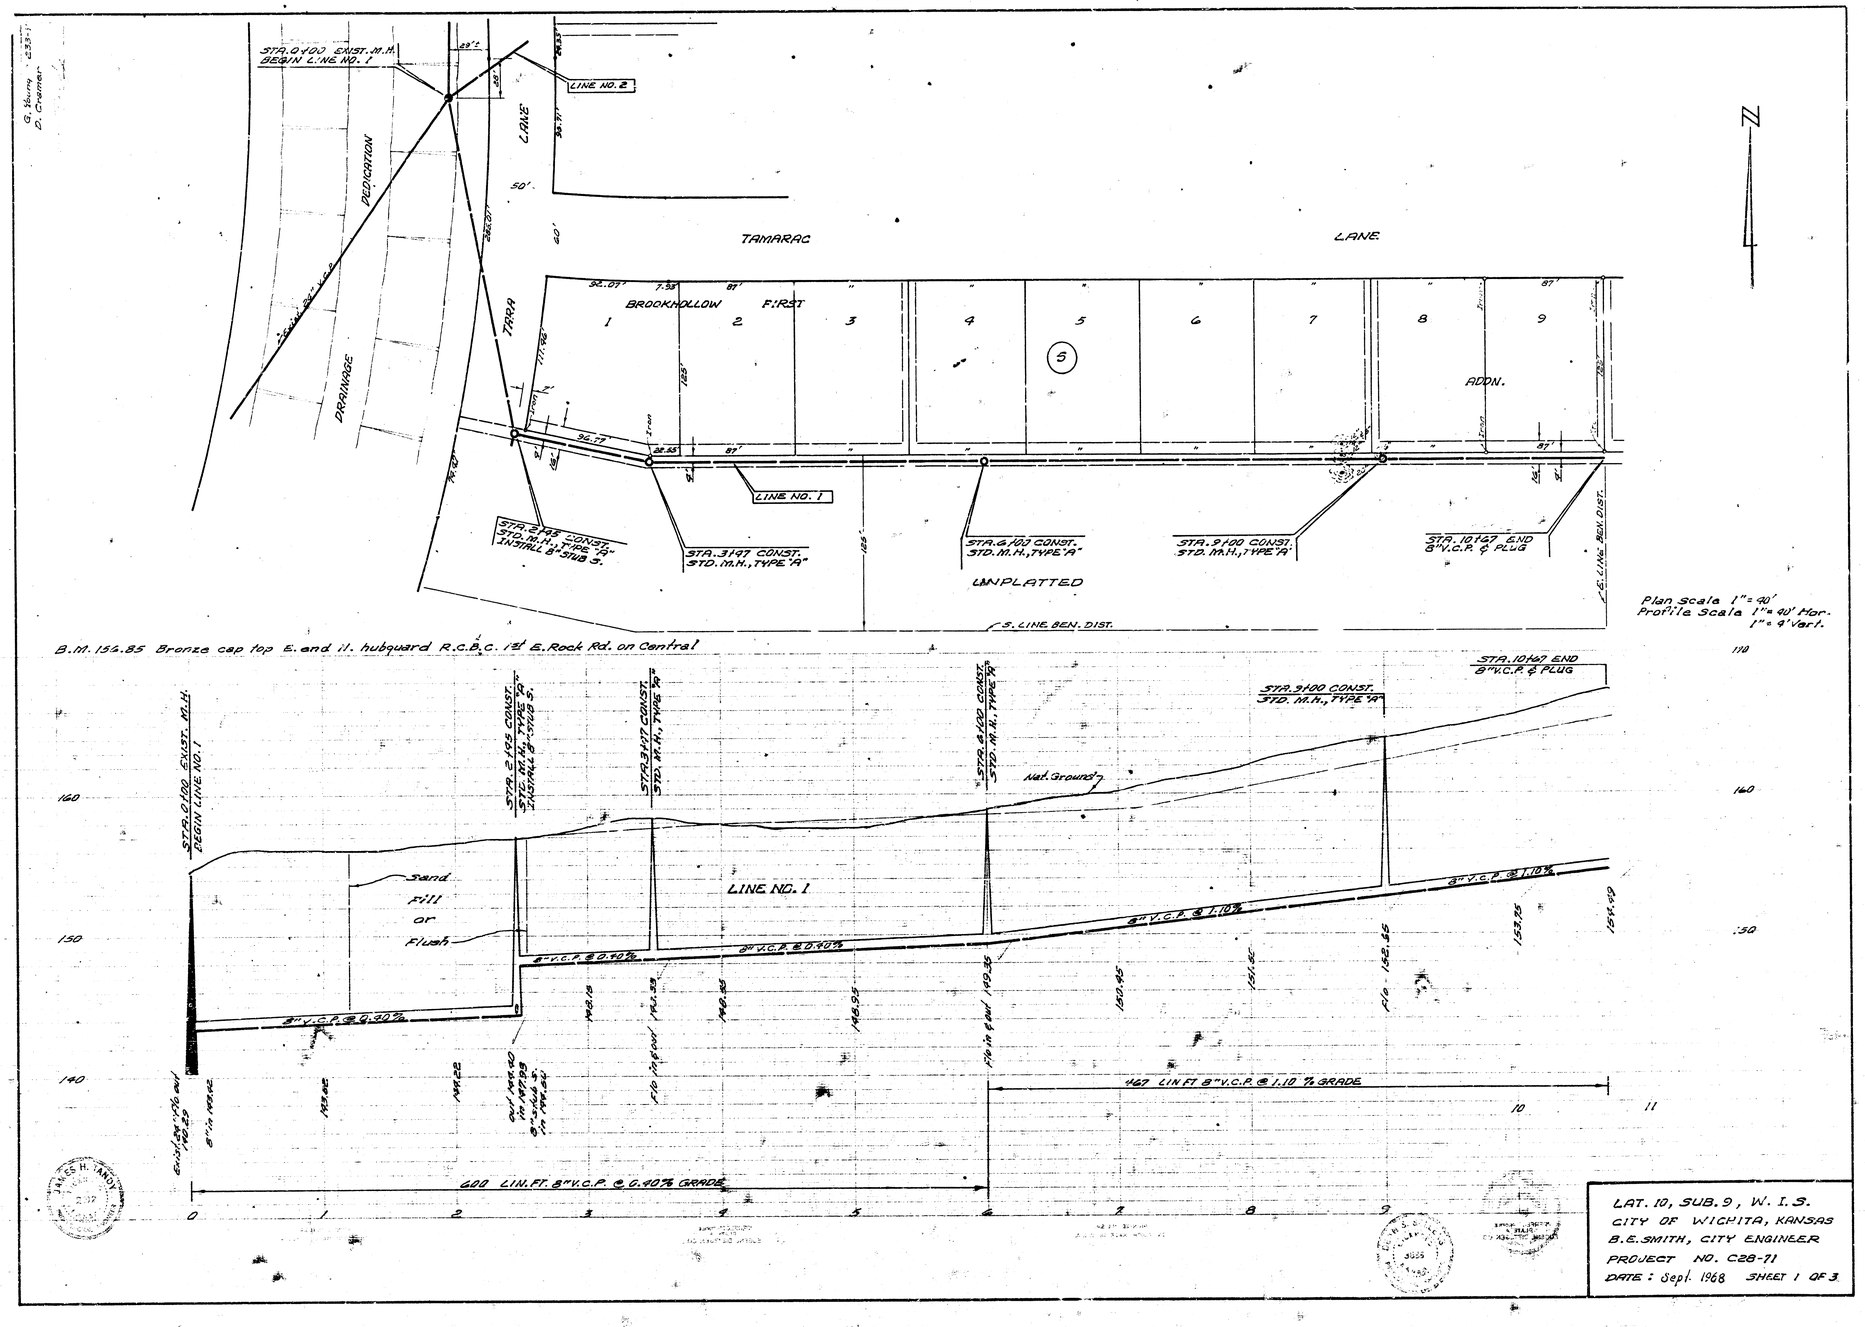

LAT. 10, SUB. 9, W. I. S.
CITY OF WICHITA, KANSAS
B.E. SMITH, CITY ENGINEER
PROJECT NO. C28-71
DATE: Sept. 1968 SHEET 1 OF 3

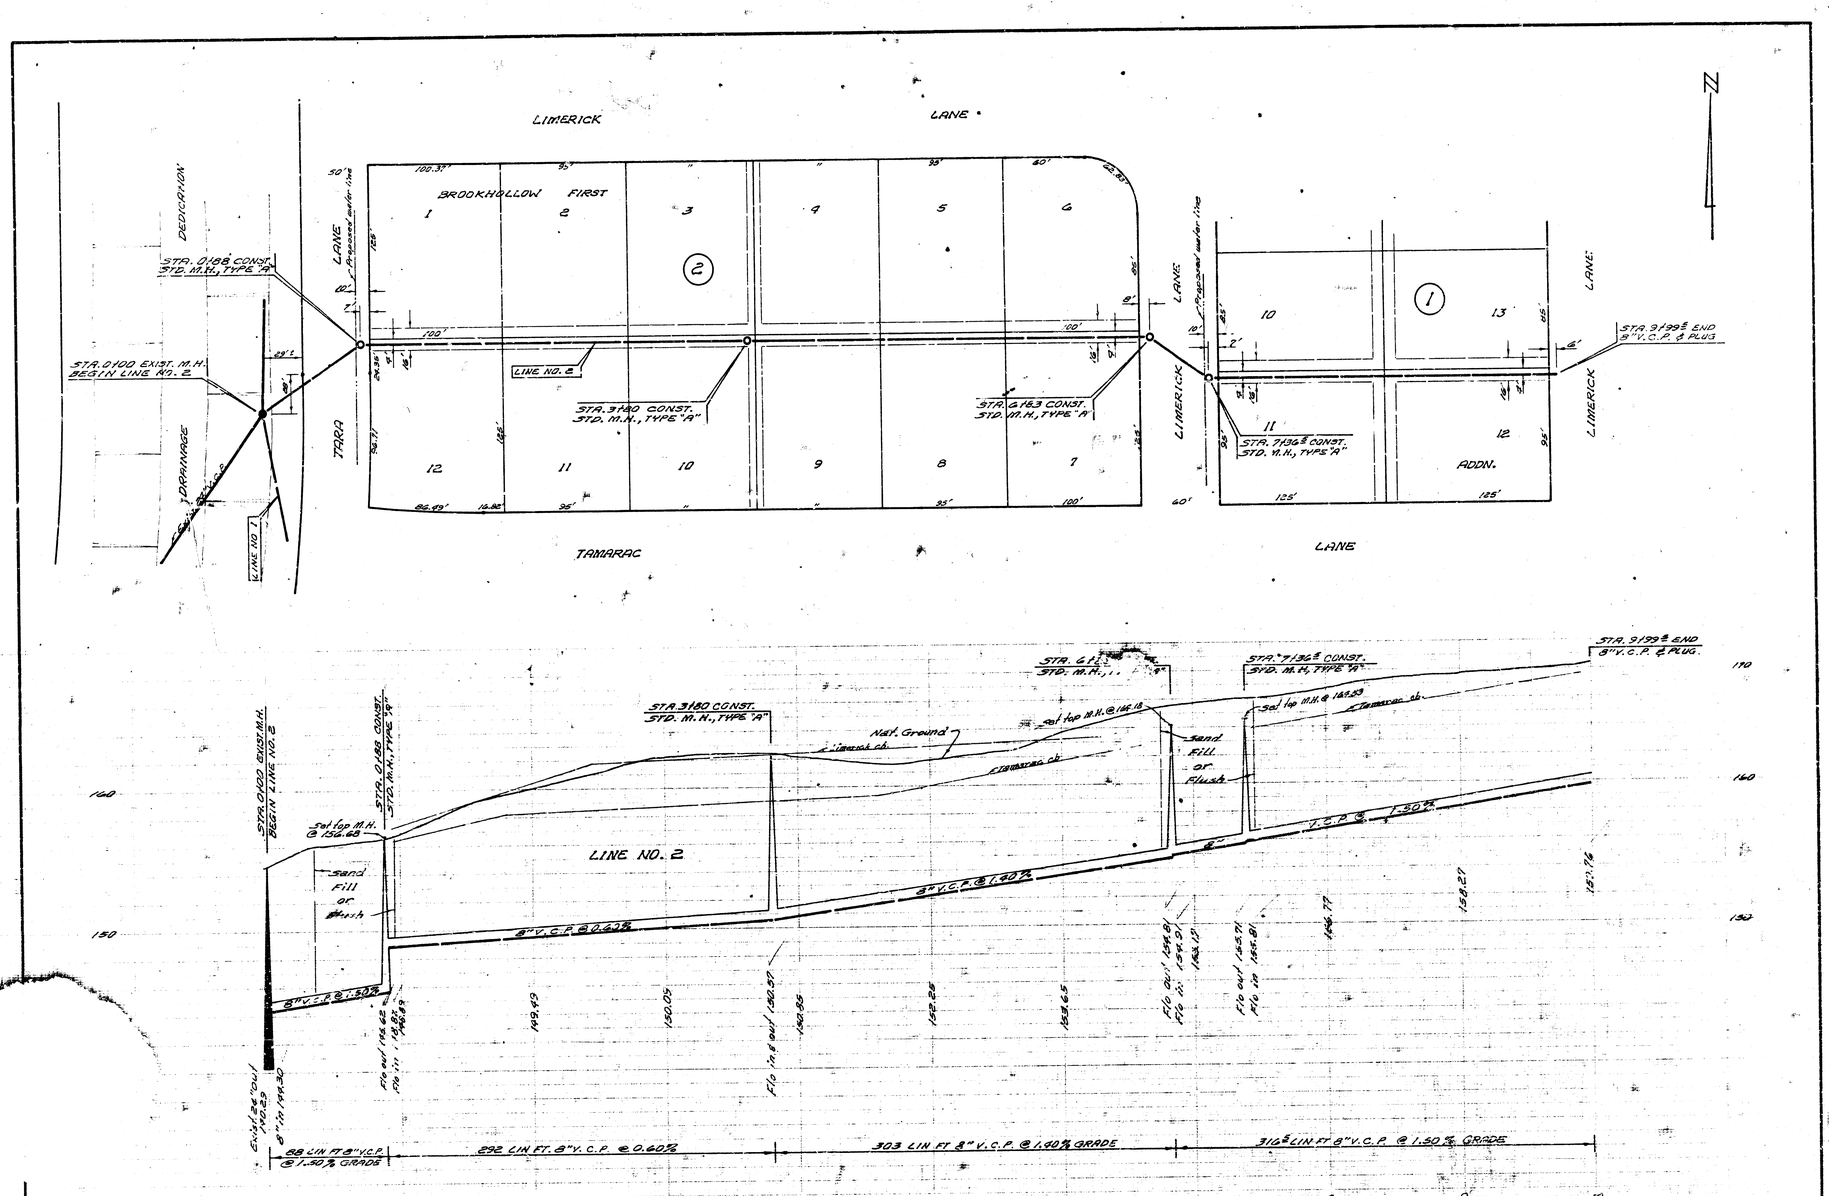

LAT. 10, SUB. 9, W. I. S.
PROJ. NO. C28-71

SHEET 2 OF 3

CENTRAL AVE.

Existing M.H. S. Rim = 137.96
R.C. El. = 131.46

Prop. row of Fr.

50'

100.57'

33'

143.33

91.49'

91.49'

30'

DEDICATION

DRAINAGE

STA. 0+40 CONST. STD. M.H., TYPE "A" OVER EXIST. 54" V.C.P. WITH OUTSIDE DROP

Existing M.H. R.C. El. = 140.46

TRAD LANE

STA. 2175 CONST. STD. M.H., TYPE "A"

LINE NO. 4

STA. 5150 CONST. STD. M.H., TYPE "A"

STA. 8125 CONST. STD. M.H., TYPE "A" INSTALL 8" STUB E.

STA. 9180 CONST. STD. M.H. TYPE "A" END LINE NO. 4

BROOKHOLLOW FIRST

1 2 3 4 5 6 7 8 15

100.55' 85' 85' 15' 52.83' 135.66' 135.10' 133.73'

LIMERICK LANE

63.26' 149.98' 149.98' 63.26'

9 14

10 13

11 12 ADDN.

185' 125' 125'

85' 85' 85' 85'

LIMERICK LANE

TAMARAC LANE

LIMERICK LANE

N

STA. 0+40 CONST. STD. M.H., TYPE "A" OVER EXIST. 54" V.C.P. WITH OUTSIDE DROP

STA. 2+75 CONST. STD. M.H., TYPE "A"

STA. 5+50 CONST. STD. M.H., TYPE "A"

STA. 8+25 CONST. STD. M.H. TYPE "A" INSTALL 8" STUB E.

STA. 9+80 CONST. STD. M.H. TYPE "A" END LINE NO. 4

Natural Ground

Limerick ch.

LINE NO. 4

Sand Fill or Flush

8" V.C.P. @ 2.00%

8" V.C.P. @ 0.90%

8" V.C.P. @ 0.30%

Existing 24" R.C.P.

outside drop in 142.90

275 LIN FT. 8" V.C.P. @ 2.00 %

142.36 160.38 155.98 154.98 154.98 154.98 155.18 155.18 155.18