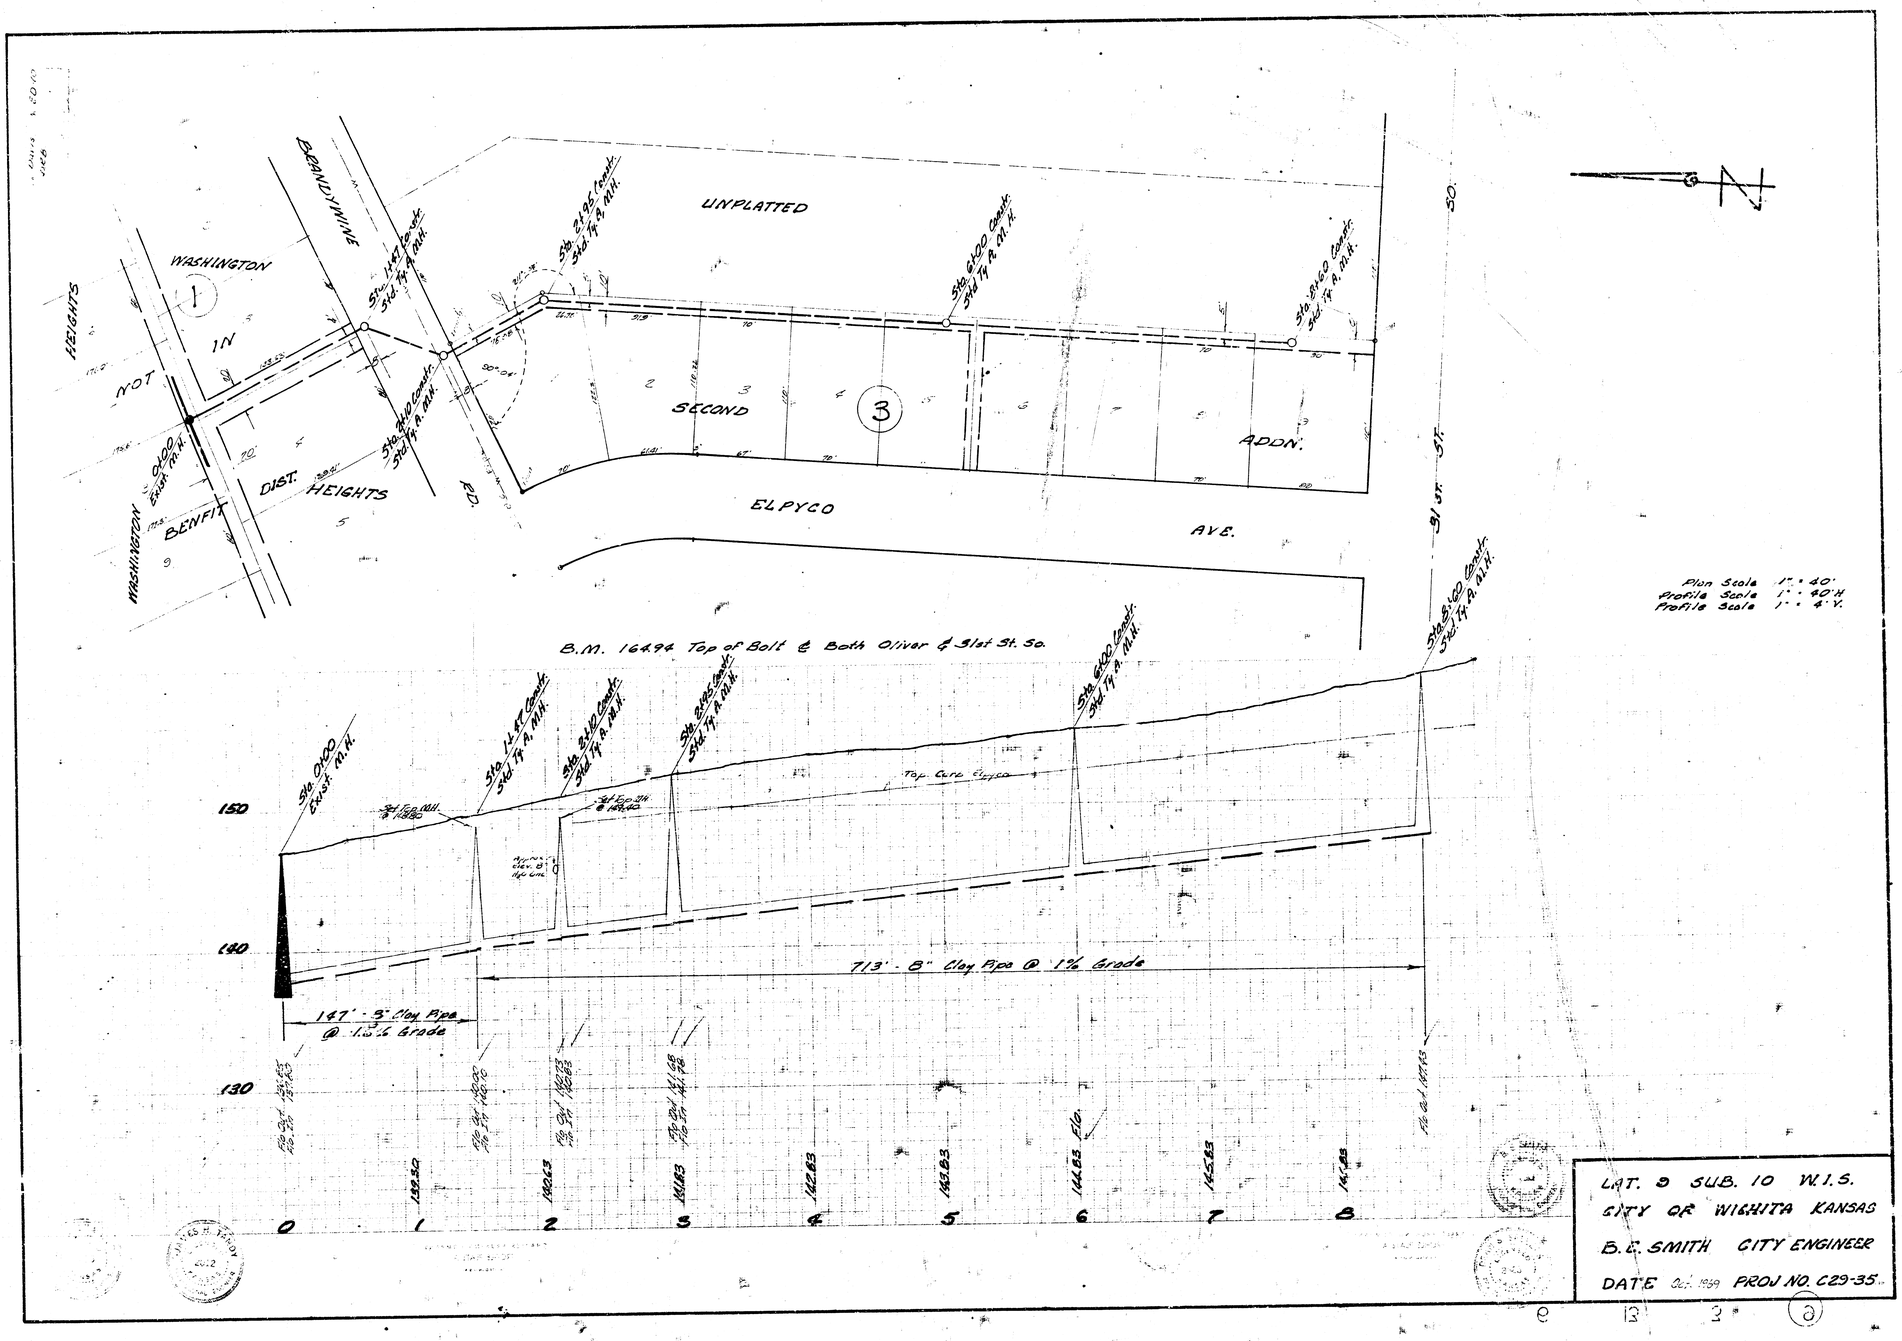

WASHINGTON HEIGHTS
1
IN
NOT
BRANDYWINE
UNPLATTED
SECOND
3
ADDN.
ELPYCO
AVE.
BENFIT
DIST.
HEIGHTS
WASHINGTON
RD.
Sta. 0+00 Exist. Ground
Sta. 1+47 Const. Std. Ty. A. Curb
Sta. 2+92 Const. Std. Ty. A. Curb
Sta. 5+00 Const. Std. Ty. A. Curb
Sta. 7+60 Const. Std. Ty. A. Curb
Sta. 8+40 Const. Std. Ty. A. Curb
Sta. 8+95 Const. Std. Ty. A. Curb
B.M. 1644 Top of Bolt @ Both Oliver & 31st St. So.
Top Curb Elev.
147' - 3" Clay Pipe @ 1.36 Grade
713' - 8" Clay Pipe @ 1% Grade
150
140
130
0
1
2
3
4
5
6
7
8
N
Plan Scale 1" = 40'
Profile Scale 1" = 40' H
Profile Scale 1" = 4' V.
LAT. 9 SUB. 10 W.I.S.
CITY OF WICHITA KANSAS
B. C. SMITH CITY ENGINEER
DATE Oct. 1939 PROJ NO. C29-35