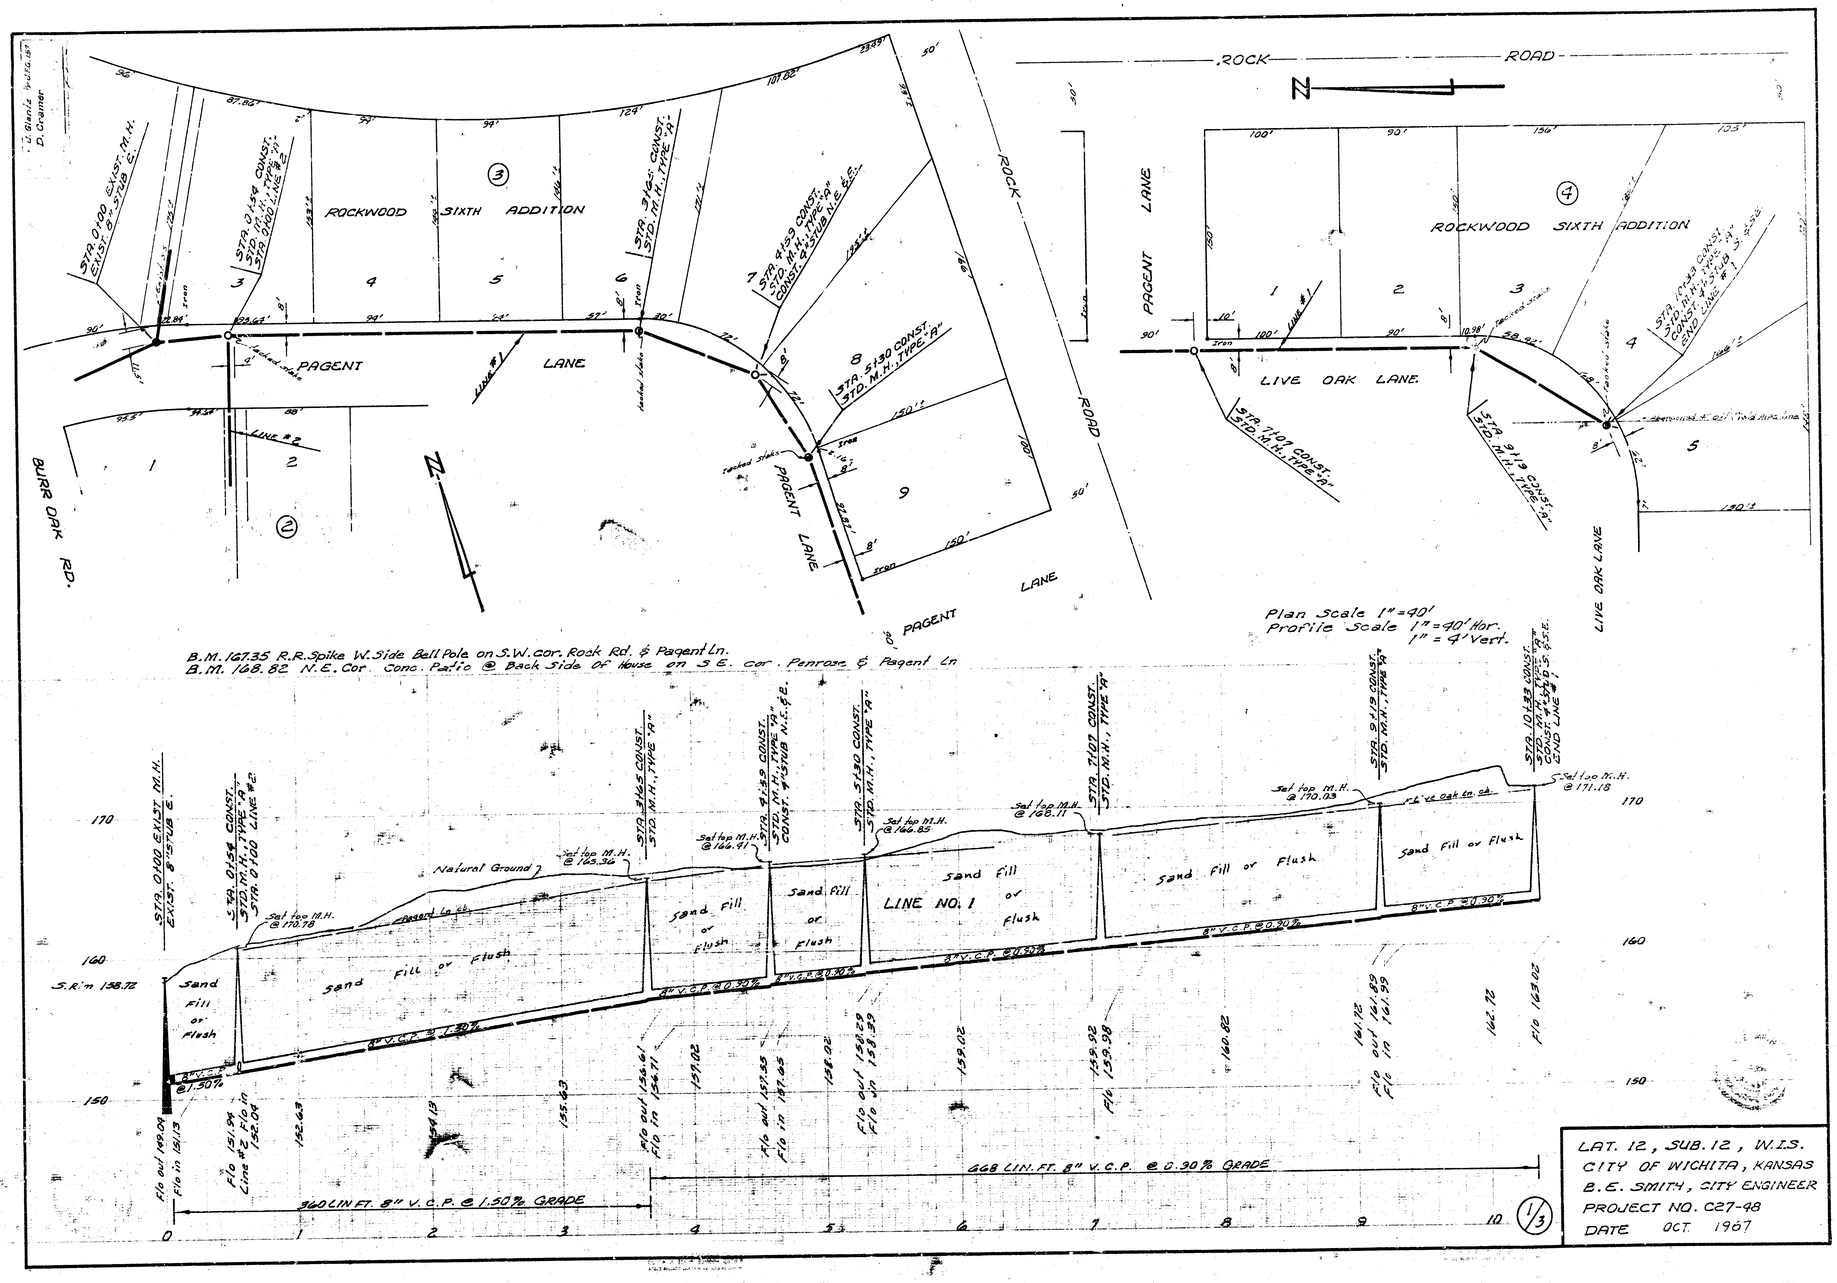
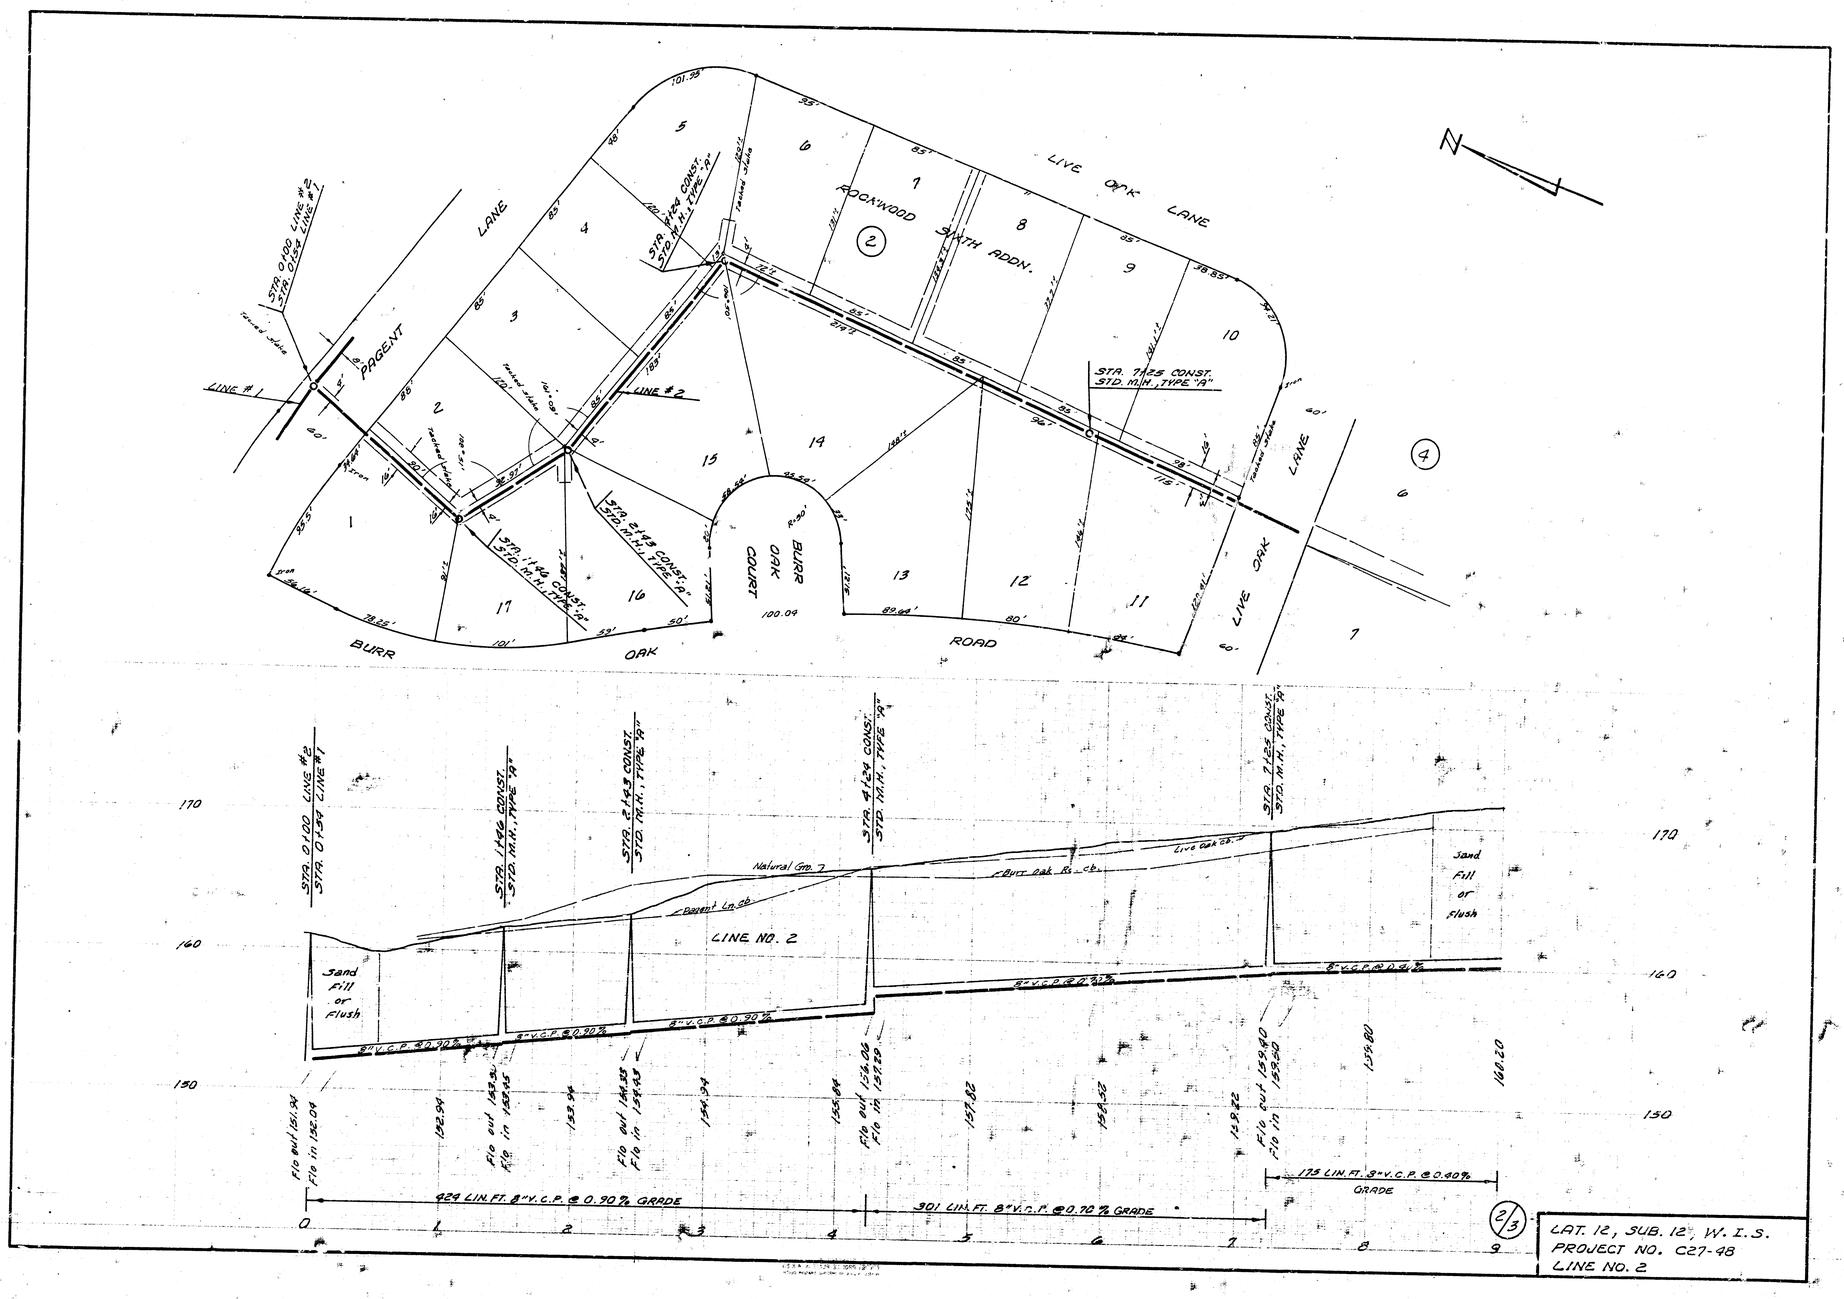
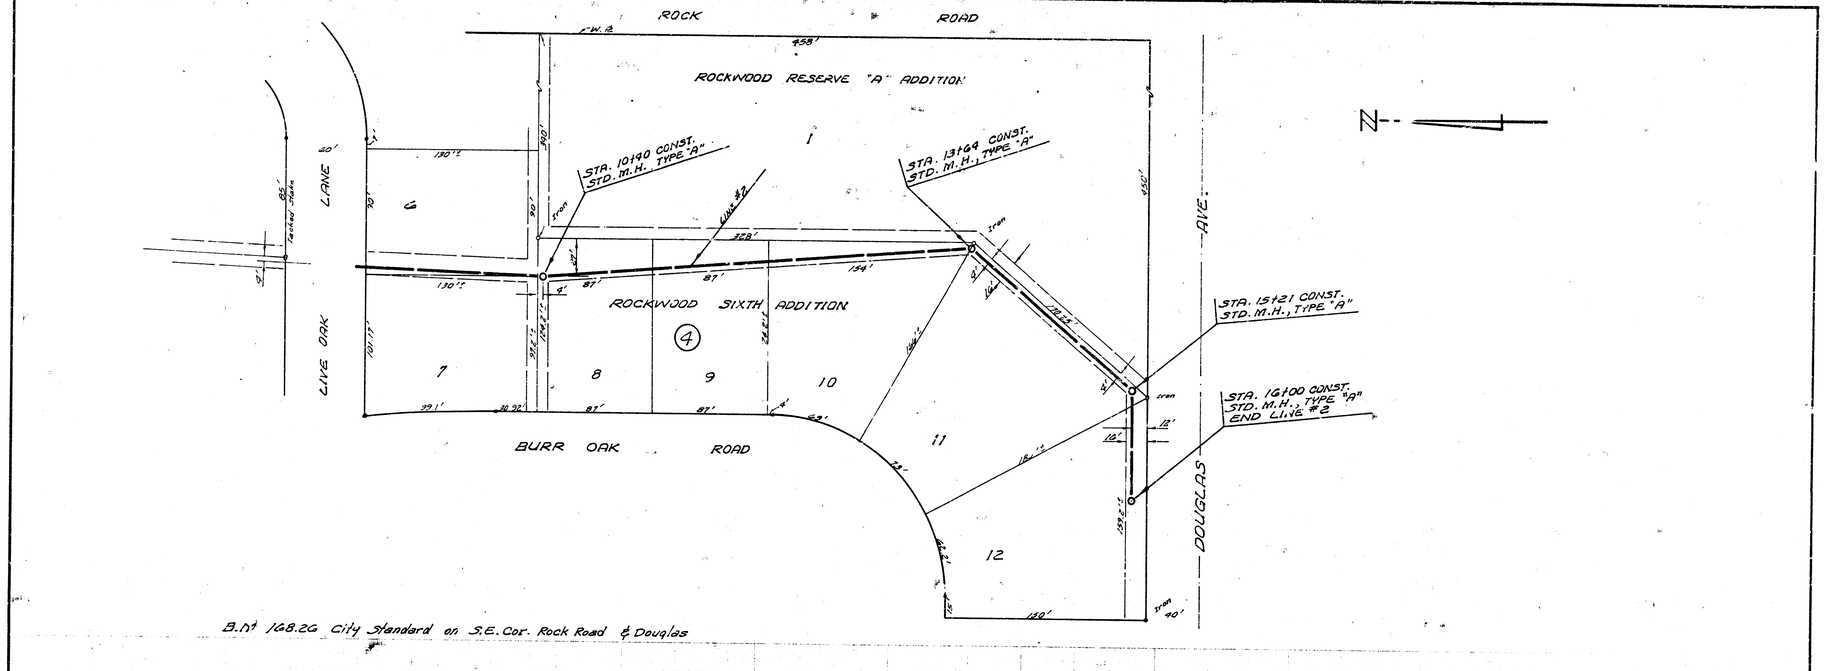
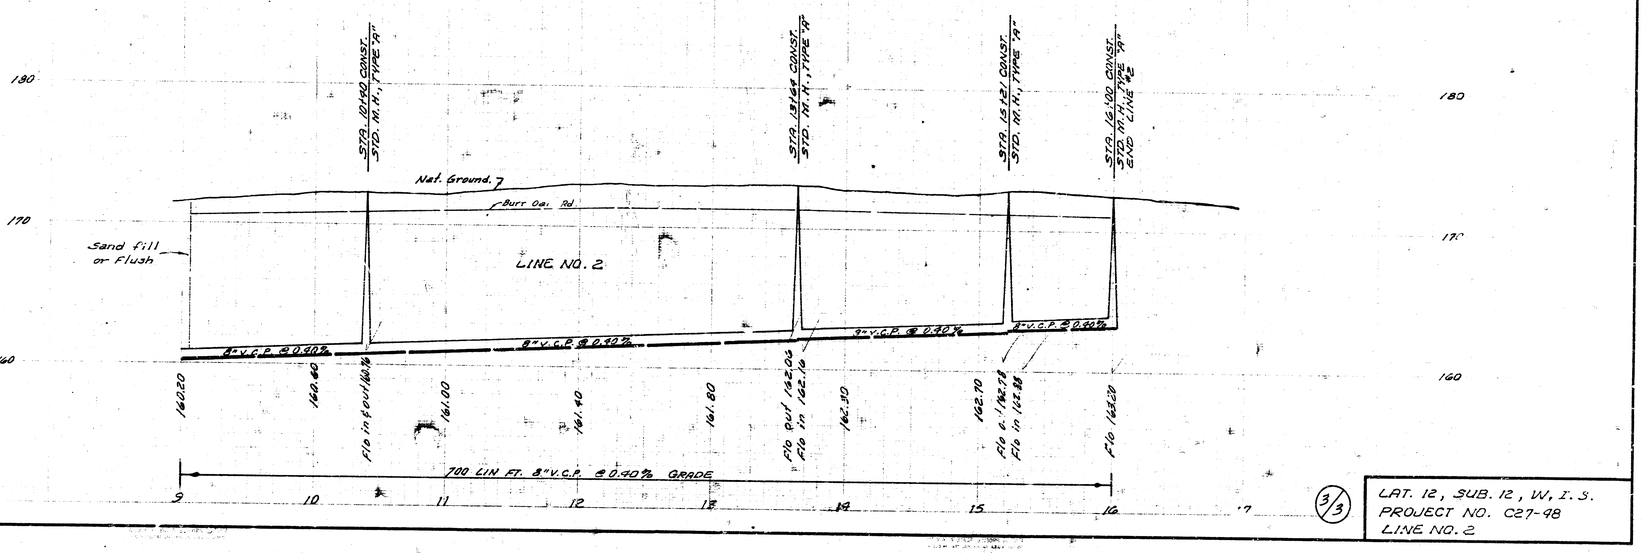

ROCK ROAD
PAGENT LANE
LIVE OAK LANE
BURR OAK RD.
ROCKWOOD SIXTH ADDITION
STA. 0+00 EXIST. M.H. EXIST. 8" STUB E.
STA. 0+54 CONST. STD. M.H. TYPE "A" STA. 0+00 LINE #2
STA. 3+46 CONST. STD. M.H. TYPE "A"
STA. 4+58 CONST. STD. M.H. TYPE "A" CONST. 8" STUB N.E. & E.
STA. 5+30 CONST. STD. M.H. TYPE "A"
STA. 7+07 CONST. STD. M.H. TYPE "A"
STA. 9+13 CONST. STD. M.H. TYPE "A"
STA. 10+83 CONST. STD. M.H. TYPE "A" CONST. 8" STUB E. END LINE #1
LINE #1
LINE #2
Plan Scale 1" = 40'
Profile Scale 1" = 40' Hor.
1" = 4' Vert.
B.M. 167.35 R.R. Spike W. Side Bell Pole on S.W. Cor. Rock Rd. & Pagent Ln.
B.M. 168.82 N.E. Cor. Conc. Patio @ Back Side Of House on S.E. cor. Penrose & Pagent Ln
Natural Ground
Sand Fill or Flush
LINE NO. 1
360 LIN. FT. 8" V.C.P. @ 1.30% GRADE
668 LIN. FT. 8" V.C.P. @ 0.30% GRADE
S.R.'m 138.72
LAT. 12, SUB. 12, W.I.S.
CITY OF WICHITA, KANSAS
B.E. SMITH, CITY ENGINEER
PROJECT NO. C27-98
DATE OCT. 1967
1/3


LIVE OAK LANE
ROCKWOOD SIXTH ADDN.
PAGENT LANE
BURR OAK COURT
BURR OAK ROAD
LIVE OAK LANE
STA. 0+00 LINE #2
STA. 0+54 LINE #1
LINE #1
LINE #2
STA. 1+26 CONST. STD. M.H., TYPE "A"
STA. 1+46 CONST. STD. M.H., TYPE "A"
STA. 2+43 CONST. STD. M.H., TYPE "A"
STA. 4+24 CONST. STD. M.H., TYPE "A"
STA. 7+25 CONST. STD. M.H., TYPE "A"
Natural Gm. 7
Parent Ln. cb.
Live Oak cb.
Burr Oak Rs. cb.
Sand Fill or Flush
LINE NO. 2
8"V.C.P. @ 0.90%
424 LIN. FT. 8"V.C.P. @ 0.90% GRADE
301 LIN. FT. 8"V.C.P. @ 0.70% GRADE
175 LIN. FT. 8"V.C.P. @ 0.40% GRADE
F/O out 131.30
F/O in 132.04
F/O out 133.30
F/O in 133.45
F/O out 134.53
F/O in 134.93
F/O out 135.06
F/O in 135.22
F/O out 159.80
F/O in 159.60
132.94
133.94
134.94
135.94
137.82
138.82
139.80
161.20
0
1
2
3
4
5
6
7
8
9
170
160
150
2/3
LAT. 12, SUB. 12, W. I. S.
PROJECT NO. C27-48
LINE NO. 2





3/3

LAT. 12, SUB. 12, W. I. S.
PROJECT NO. C27-98
LINE NO. 2