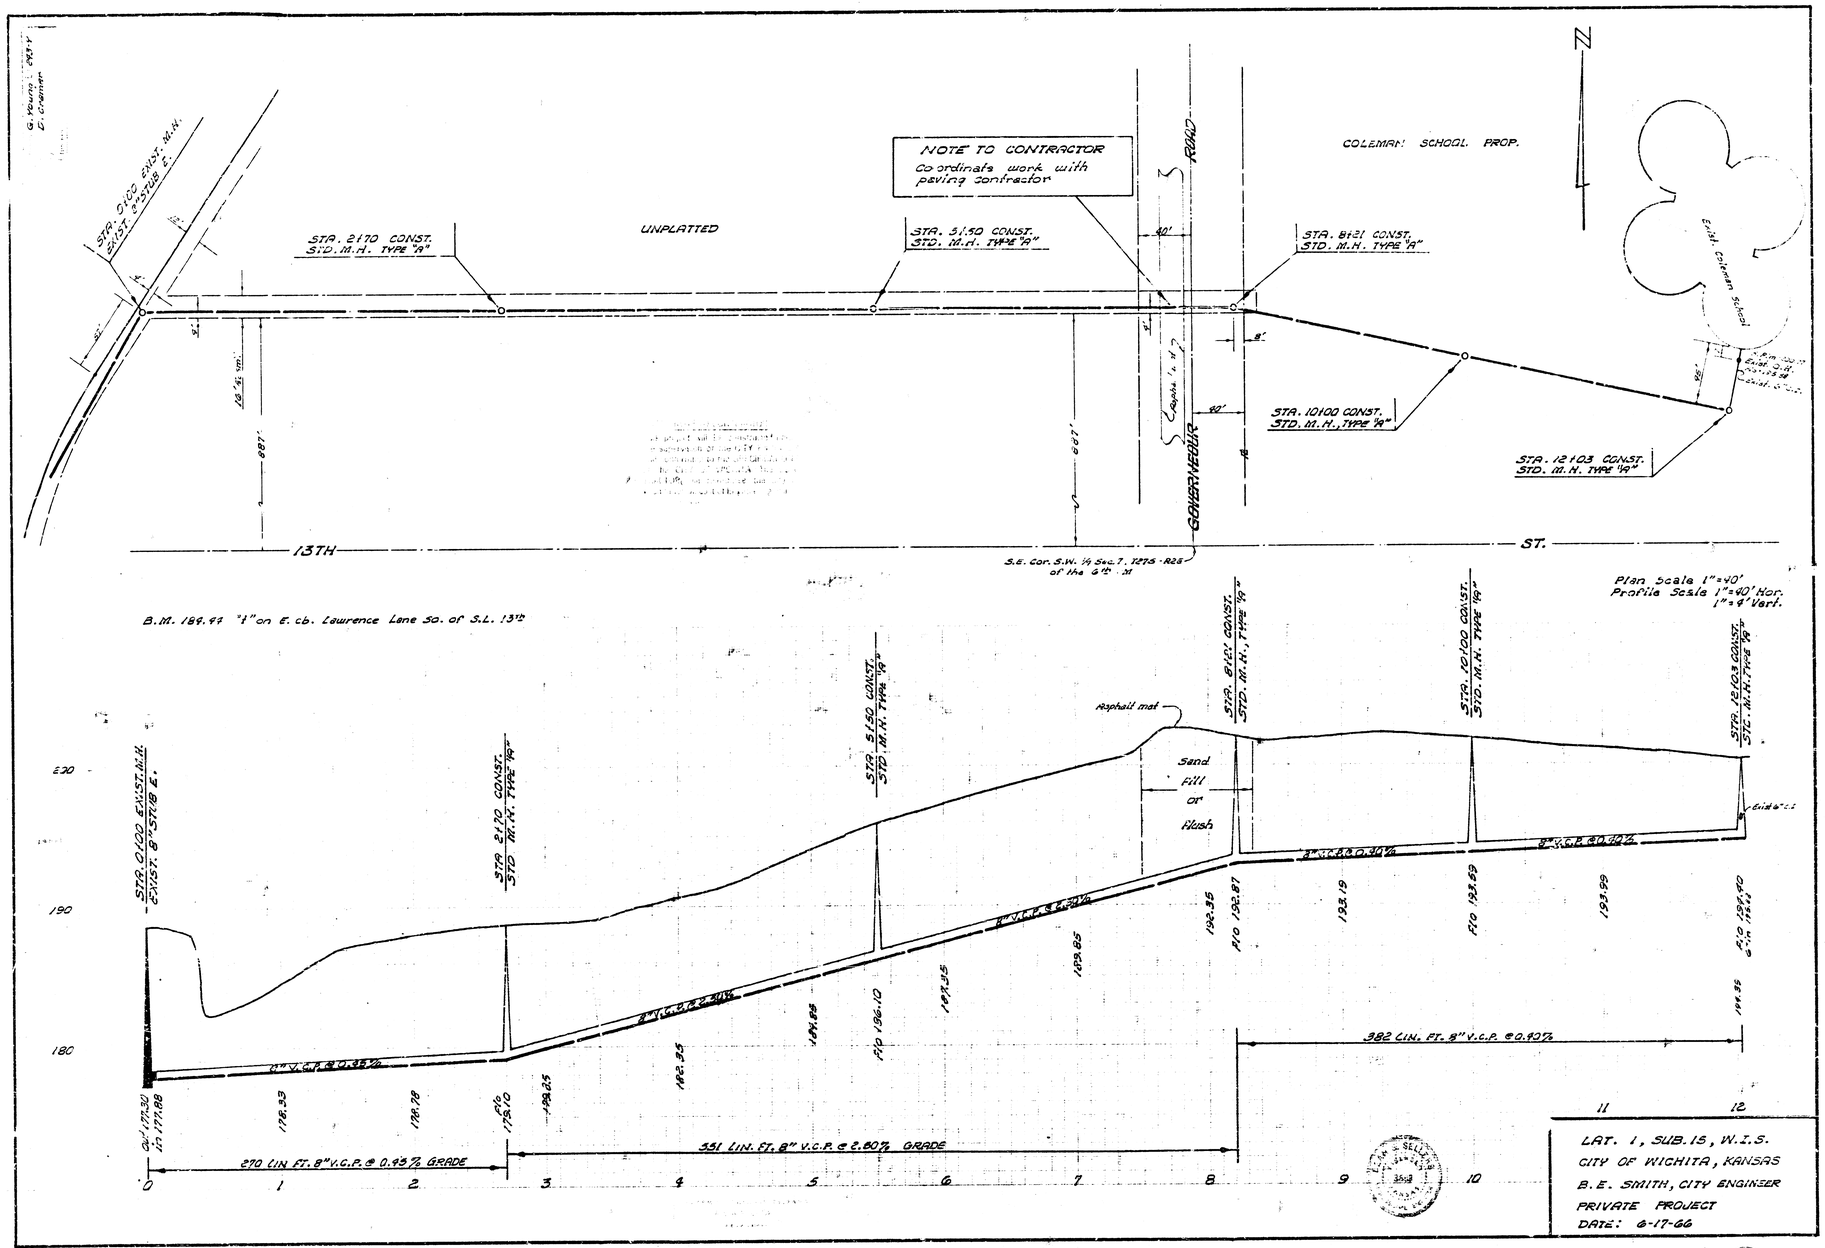

STA. 0+00 EXIST. M.H. EXIST. 8" STUB E.
STA. 2+70 CONST. STD. M.H. TYPE "A"
UNPLATTED
STA. 5+50 CONST. STD. M.H. TYPE "A"
NOTE TO CONTRACTOR
Coordinate work with paving contractor
ROAD
COLEMAN SCHOOL PROP.
STA. 8+21 CONST. STD. M.H. TYPE "A"
N
Earl H. Coleman School
STA. 10+00 CONST. STD. M.H., TYPE "A"
STA. 12+03 CONST. STD. M.H. TYPE "A"
40'
8'
40'
8'
18.4% Grade
691'
691'
GARFIELD
13TH
ST.
S.E. Cor. S.W. ¼ Sec. 7, T27S - R2E of the 6th P.M.
B.M. 189.99 "T" on E. cb. Lawrence Lane So. of S.L. 13th
Plan Scale 1"=40'
Profile Scale 1"=40' Hor.
1"=9' Vert.
STA. 0+00 EXIST. M.H. EXIST. 8" STUB E.
STA. 2+70 CONST. STD. M.H. TYPE "A"
STA. 5+50 CONST. STD. M.H. TYPE "A"
STA. 8+21 CONST. STD. M.H., TYPE "A"
STA. 10+00 CONST. STD. M.H. TYPE "A"
STA. 12+03 CONST. STD. M.H. TYPE "A"
Asphalt mat
Sand Fill or Wash
Grade 6" C.I.
210
190
180
8" V.C.P. @ 0.95%
8" V.C.P. @ 2.40%
8" V.C.P. @ 2.80%
8" V.C.P. @ 0.40%
382 LIN. FT. 8" V.C.P. @ 0.40%
351 LIN. FT. 8" V.C.P. @ 2.80% GRADE
270 LIN. FT. 8" V.C.P. @ 0.95% GRADE
Inv. 177.30
Inv. 177.88
178.33
178.78
P/C 179.10
182.25
182.35
184.85
P/C 186.10
187.35
188.85
P/C 190.35
192.87
192.19
P/C 192.69
192.99
P/C 193.40
Grade 193.40
194.35
0
1
2
3
4
5
6
7
8
9
10
11
12
LAT. 1, SUB. 15, W.I.S.
CITY OF WICHITA, KANSAS
B. E. SMITH, CITY ENGINEER
PRIVATE PROJECT
DATE: 6-17-66

8 15 5 (14)