Survey by J.W.K. Book No. 185-Y Page 24 & 25

N

WADDINGTON AVE.

11 10

Sta. 0+58.9 End Line No. 1-A. Proj.

5' util Eas'm't

LINE NO. 1-A

± 50' Phillips Pet. Co. Pipe Line Easmit

LINE NO. 1

Sta. 81+79.0 Const. Std. M.H.

Sta. 61+27.0 Const. Std. M.H. Sta. 0+00 Line No. 1-A

Sta. 81+92.0 Const. Std. M.H.

WESTLINK VILLAGE FIFTH ADDITION

16 17 18 19 20 21 22 23 24

SUNCREST ST.

60' Easement

LINE NO. 1

± 10'

Sta. 0+00.0 Exist'g M.H.

Plan Scale 1" = 40'
Profile Scale 1" = 40' Horz.
1" = 4' Vert.

NOTE TO CONTRACTOR:
Call: Bert Manscell
JA 2-4923
Phillips Petrol. Co.
Before starting Construction
on Line No. 1-A.

B. M. 137.59 R. R. Spike W. S. P. Pole N.W. cor. 11th St. & Tyler Rd.
B. M. 154.50 S. E. cor. conc. porch E. Entrance So. Side McCollom School NW 11th & Waddington.

Sta. 0+00.0 Exist'g M.H. 149.00 F/o out 12" 144.10 F/o in 12"

17.6 17.6

Sta. 2+97.9 Const. Std. M.H. 145.93 F/o out 12" 144.85 F/o in

Sta. 6+27.0 Const. Std. M.H. Sta. 0+00 Line No. 1-A 145.58 F/o out 12" 144.00 F/o in 8"

Sta. 8+92.0 Const. Std. M.H. 149.37

Sta. 0+00 Line No. 1-A = Sta. 6+27.0 Line No. 1

Sta. 0+58.9 End Line No. 1-A Proj

Natural ground

Prop. N. cb Suncrest St.

60 lin. ft. of Sand Fill or Flushing

LINE NO. 1

LINE NO. 1-A

12" V.C.P. @ 0.22 %

12" V.C.P. @ 0.22 %

8" V.C.P. @ 0.9 %

12" V.C.P. @ 0.22 %

145.52 145.08 144.52 141.66 148.56

627 lin. ft. 12" V.C.P. @ 0.22 % grade

263 lin. ft. 8" V.C.P. @ 0.9 % grade

145.58 F/o out 145.38 F/o in 58 lin. ft. 12" V.C.P. @ 0.22 % 145.6 F/o

160 150 140

0 1 2 3 4 5 6 7 8

JAMES H. TAYLOR 2012


LAT. 2, WESTLINK SEWER


CITY OF WICHITA, KANSAS

B. E. SMITH CITY ENGINEER

MAY 1964 PROJECT NO. C23-38

SHEET NO 1 OF 2

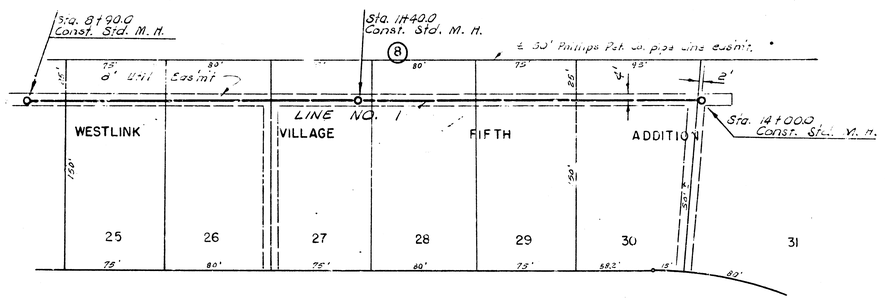

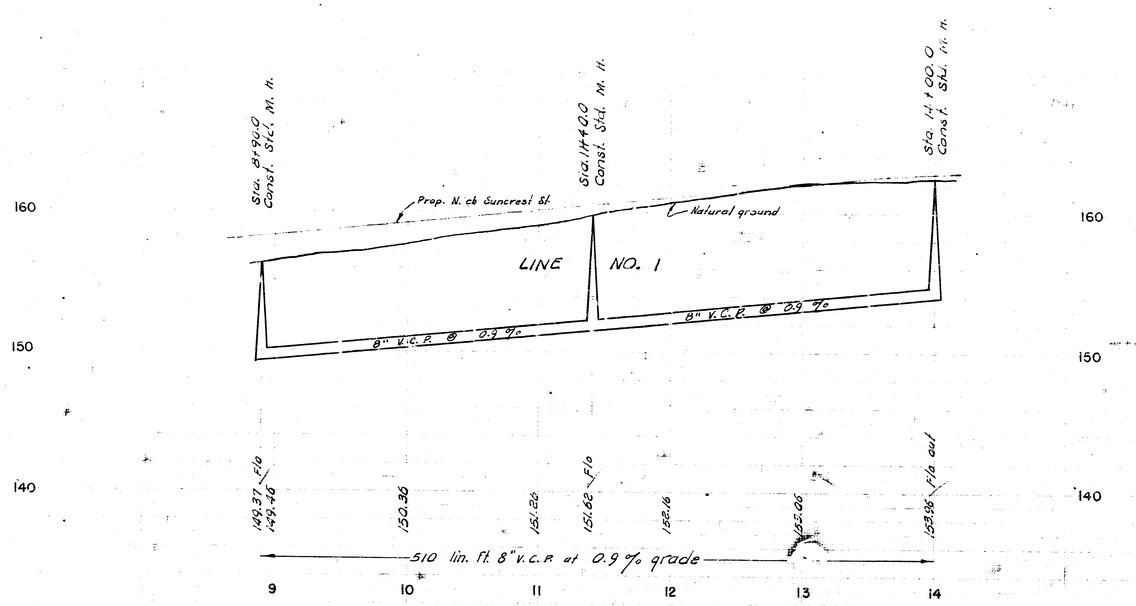

LAT. 2, WESTLINK SEWER
PROJECT NO. C23-38
SHEET NO. 2 OF 2