WADDINGTON AVE.

SUNCREST ST.

11TH ST.

WESTLINK VILLAGE

FIFTH ADDITION

LINE NO. 1

LINE NO. 1-A

Sta. 31+00.0 Existg. M. H.

Sta. 21+60.0 Const. Std. M. H.

Sta. 01+00.0 Line No. 1-A

Sta. 31+35.0 Const. Std. M. H. 6" Stub N.W.

Sta. 31+66.0 Const. Std. M. H.

Sta. 31+40.0 Const. Std. M. H.

Sta. 10+00.0 Continued on Sheet No. 2

WOOD AVE.

SUNCREST ST.

Plan scale 1" = 40'
Profile Scale 1" = 40' Horz.
1" = 4' Vert.

B. M. 154.80 SE cor. conc. porch E. entrance So. side McCollam School N.W. 11th St. No. of Waddington Ave.

Sta. 01+00.0 Existg. M. H. Begin project

Sta. 21+60.0 Const. Std. M. H.

Sta. 31+66.0 Const. Std. M. H.

Sta. 31+40.0 Const. Std. M. H.

Sta. 10+00.0

152.07 W. Rim M. H.

Proposed W. ch of Wood Ave.

Natural ground

Proposed E. ch of Waddington Ave.

Proposed S. ch of Suncrest St.

Proposed N. ch of Wood Ave.

LINE NO. 1

LINE NO. 1

Sand Fill

143.80 Flo in 12" V.C.P. Line No. 1-A

12" V.C.P. @ 0.22 %

12" V.C.P. @ 0.22 %

8" V.C.P. @ 0.75 %

8" V.C.P. @ 0.75 %

140.07 Flo out 12" Sta. 01+00.0 Existg. M. H. 142.40 Flo in 12"

40 Lin. ft. Sand Fill

142.62

142.84

142.02 Flo

143.06

143.28

143.50

143.65 Flo out 12" 144.00 Flo in 8"

144.26

145.01

145.76

146.06 Flo

146.51

147.26

566 Lin. ft. 12" V.C.P. @ 0.22 % grade

434 Lin. ft. 8" V.C.P. @ 0.75 % grade

160

150

140

0 1 2 3 4 5 6 7 8 9 10

Sta. 01+00.0 Line No. 1-A = Sta. 31+66.0 Line No. 1

Sta. 01+35.0 Const. Std. M. H. 12" Stub N.W.

Proposed S. ch of Suncrest St.

LINE NO. 1-A

12" V.C.P. @ 0.22 %

144.00 Flo in 12" Stub

143.50 Flo in 12" V.C.P. @ 0.22 %

143.88 Flo out

35'

0 1

Survey by U. S. L. Book No. 185-Y Page 9 Field Book No. 1


LAT. 3, WESTLINK SEWER

CITY OF WICHITA, KANSAS

E. E. SMITH CITY ENGINEER

DEC. 1963 PROJECT NO. C23-39

SHEET NO. 1 OF 2

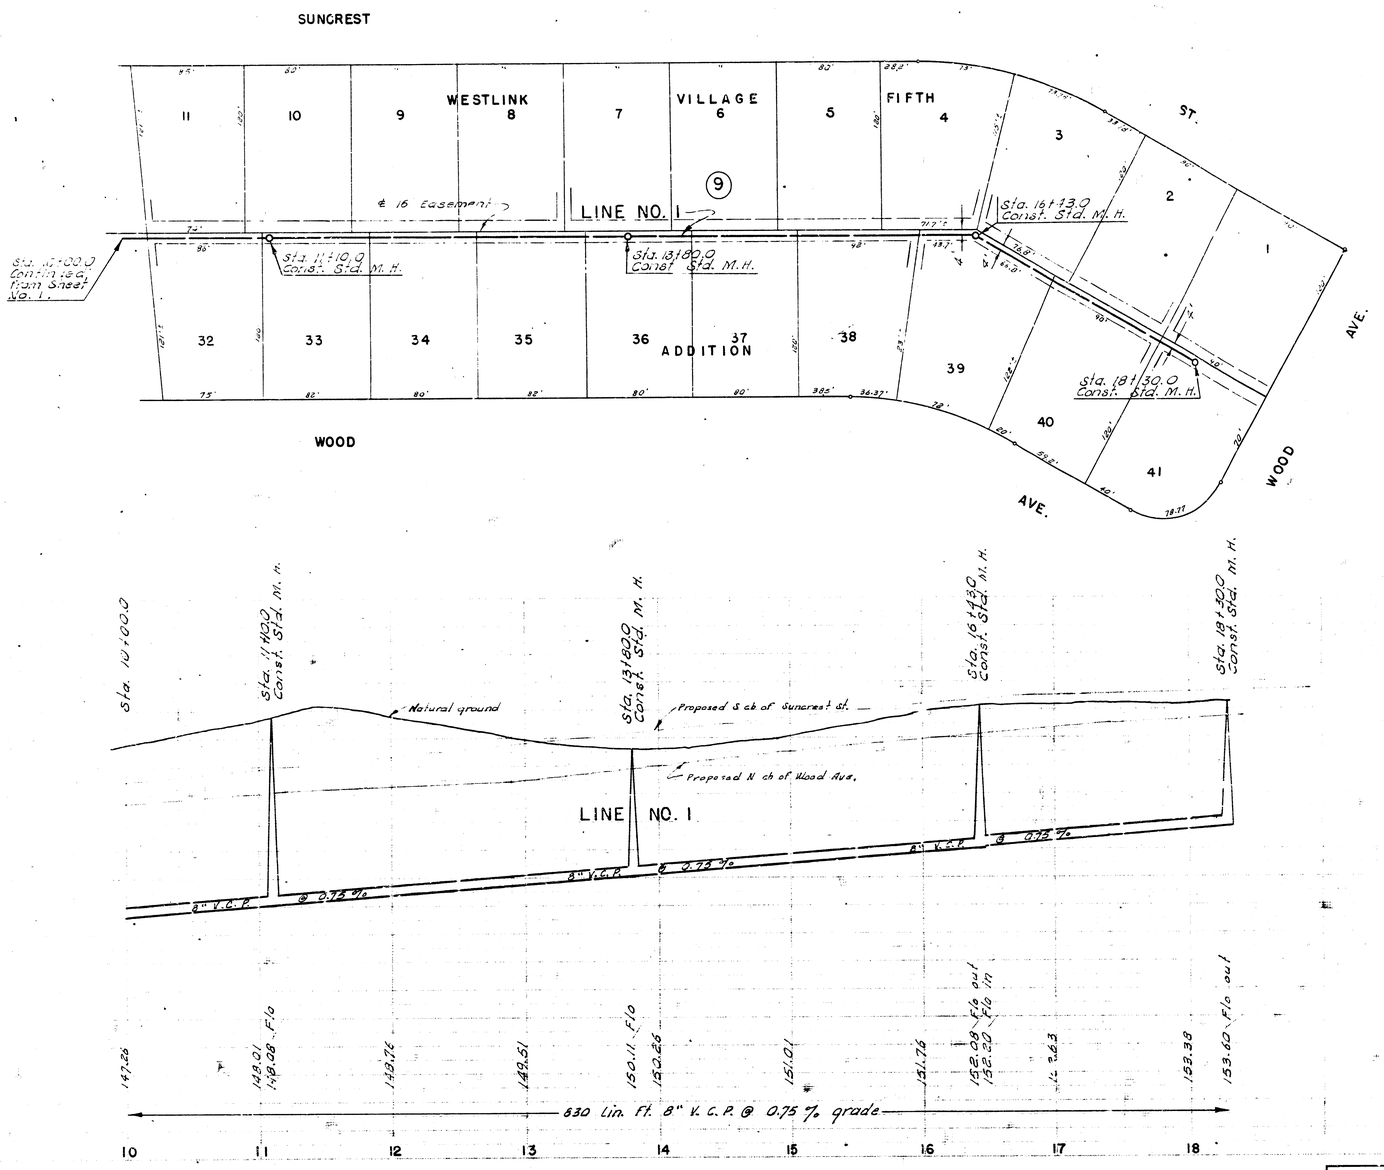

LAT. 3, WESTLINK SEWER
PROJECT NO. C23-39
SHEET NO. 2 OF 2