Survey by J.Y. Bk 220-Y
Plan by J.W.
Checked by

B.M. 146.54 R.R. Spike Up 15" Stump @ N.L. Westlink 5th Addn. and S.L. Harvest Lane.

N

Sta. 5+20.0 Const. Std. M.H.

Sta. 7+82.0 Const. Std. M.H.

Sta. 10+32.0 Const. Std. M.H. Install 8" St. to N.

Sta. 3+05.0 Const. Std. M.H.

Sta. 0+00.0 Existg. M.H. Beg. Project.

Sta. 0+00.0 Line No. 2 E.

WESTLINK AVE.

WESTLINK

PROVINCIAL LANE

FIFTH VILLAGE

HARVEST LANE

MURRAY AVE.

12TH ST.

ADDN.

LINE NO. 1

LINE NO. 1

Existg. Apartment

Existg. M.H. H. Rim 1474.1 Flo 138.01

Sta. 0+00.0 Existg. M.H. Beg. Project.

Sta. 3+05.0 Const. Std. M.H.

Sta. 5+20.0 Const. Std. M.H.

Sta. 7+82.0 Const. Std. M.H. Sta. 0+00.0 Line No. 2

Sta. 10+32.0 Const. Std. M.H. Install 8" St. to N.

Natural ground

Natural ground

Sand Fill or Flush

Prop. roadway at W.S. Murry Ave.

Line No. 2 141.10 Flo in

Existg. 8" V.C.P. 0.40 % Flo

8" V.C.P. @ 0.3 %

8" V.C.P. @ 0.3 %

8" V.C.P. @ 0.3 %

8" V.C.P. @ 0.3 %

138.96 Calc. Flo out 138.13 Flo in

139.43

139.93

139.83 Flo out 139.03 Flo in

140.43

141.93

141.58 Flo out 141.43 Flo in

141.93

142.23

142.50 Flo out

1,090 lin. ft. of 8" grade

0 1 2 3 4 5 6 7 8 9 10

150 140 130

Plan Scale 1" = 10'
Profile Scale 1" = 40 Vert. 1" = 4' Horiz.


L.A.T. 10, WESTLINK SEWER


CITY OF WICHITA, KANSAS

B. E. SMITH CITY ENGINEER

MARCH 1965 PROJECT NO. C24-28

SHEET NO. 1 OF 2

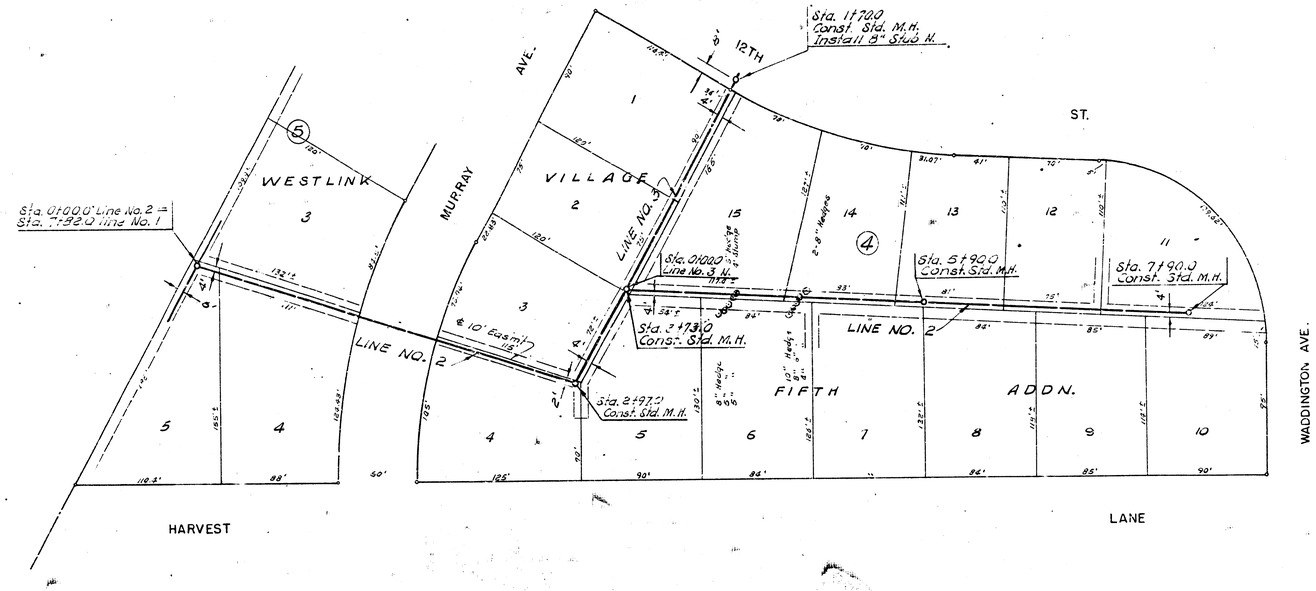

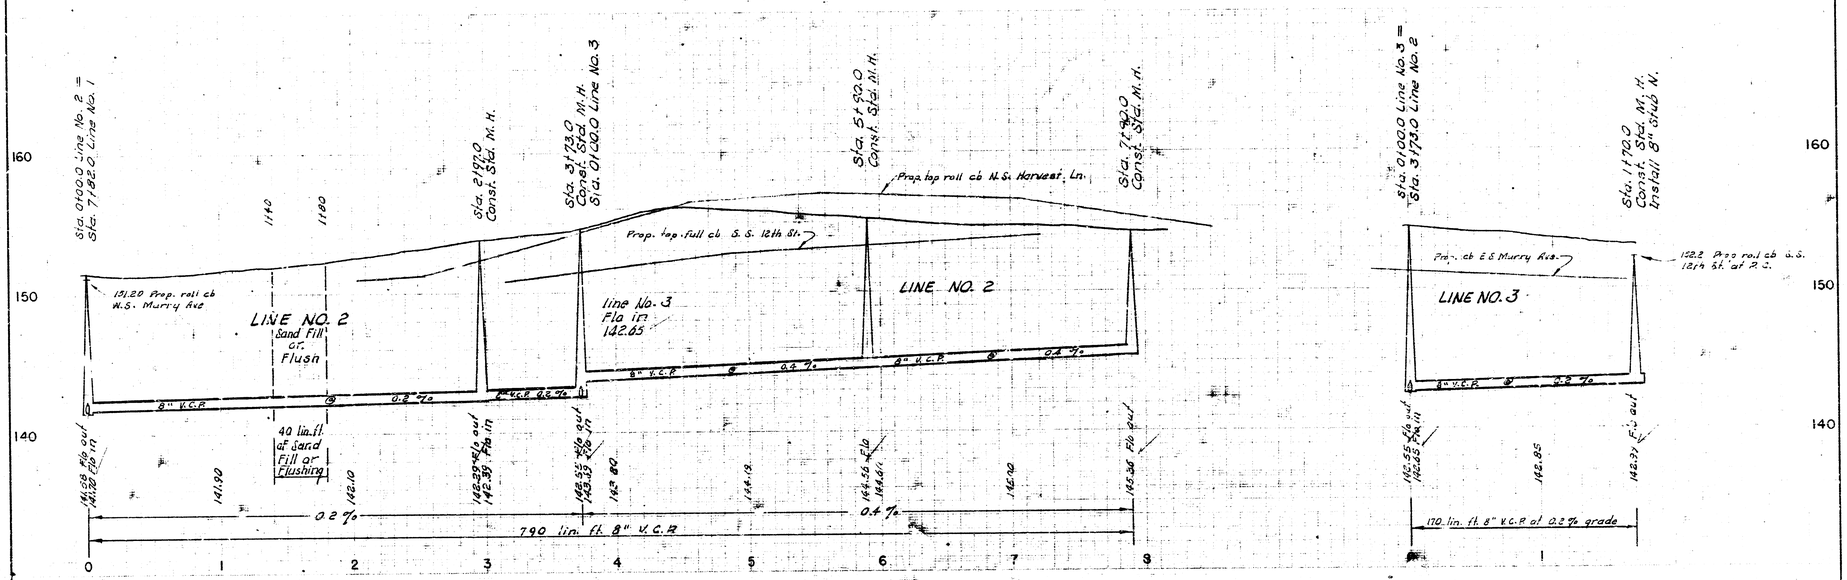

LAT. 10, WESTLINK SEWER
PROJECT NO. C24-28
SHEET NO. 2 OF 2