WADDINGTON AVE.

BRIARWOOD AVE.

BRIARWOOD COURT

HARVEST LANE

WESTLINK VILLAGE

FIFTH ST.

13TH.

HARVEST COURT

Sta. 0+00.0 Existg. 8" V.C.P. Beg. project

Sta. 0+29.0 Existg. M.H.

Sta. 1+39.5 Const. Std. M.H. Type "A" Sta. 0+00.0 Line No. 2

Sta. 1+35.0 End 8" V.C.P. Plug pipe.

Sta. 3+96.0 Const. Std. M.H. Type "A"

② Sta. 5+39.0 Const. Std. M.H. Type "A" Install 4" Stub SW

Sta. 7+00.0 Const. Std. M.H. Type "A"


Sta. 8+97 Const. Std. M.H Type "A"

LINE NO. 1

LINE NO. 2

Plan Scale 1" = 40' Horz.
Profile Scale 1" = 4 Vert.

B. M. 154.30 "+" cut on E. end Sq. Hubguard RCBC ½ mi. W. of Tyler Rd. on 13th St.

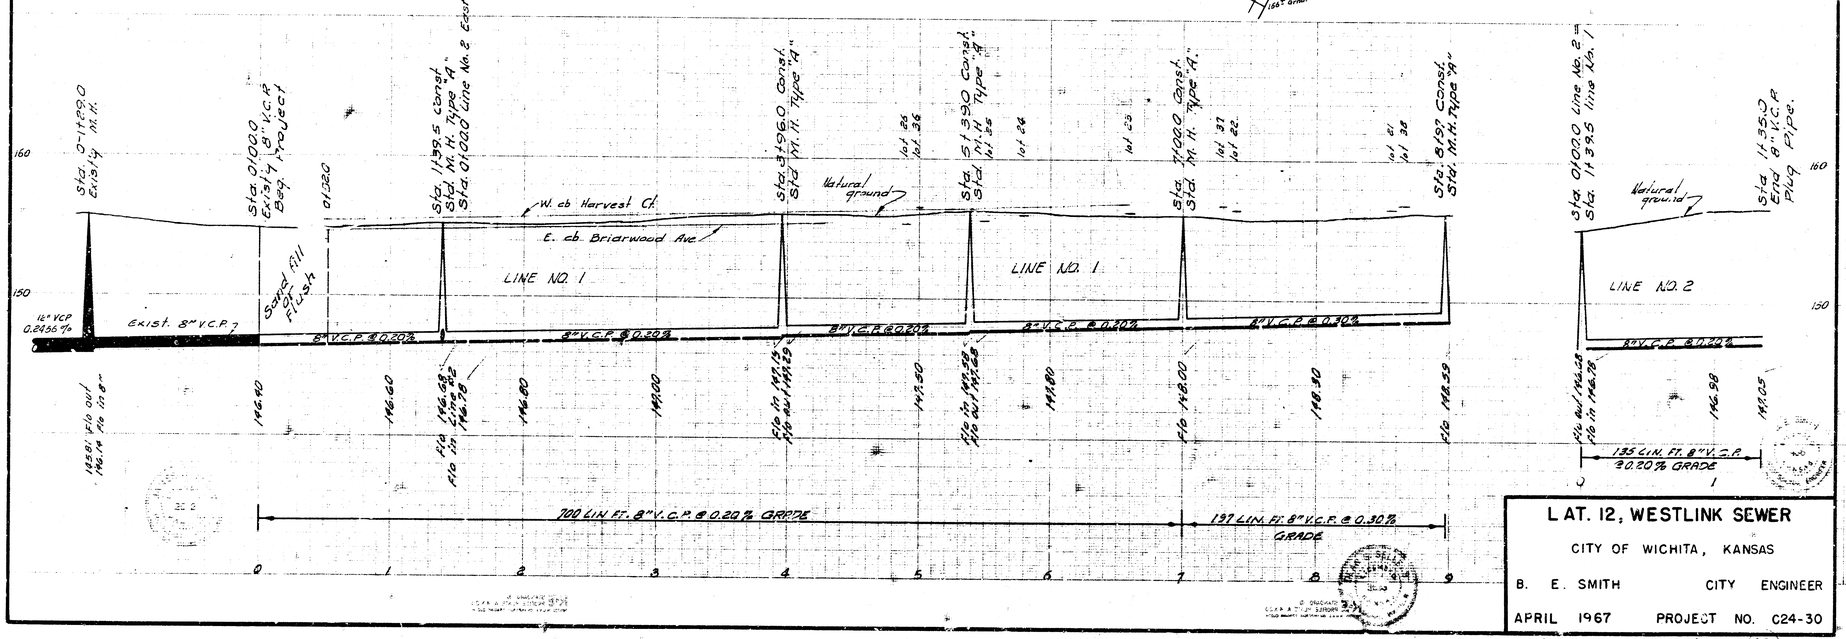

LAT. 12, WESTLINK SEWER

CITY OF WICHITA, KANSAS

B. E. SMITH CITY ENGINEER

APRIL 1967 PROJECT NO. C24-30

61 - 15 - 6