

B. M. 154.42 60# Spike Step bench S. S. P. P. W. L. Caddy Lane So. N. S. 13th.

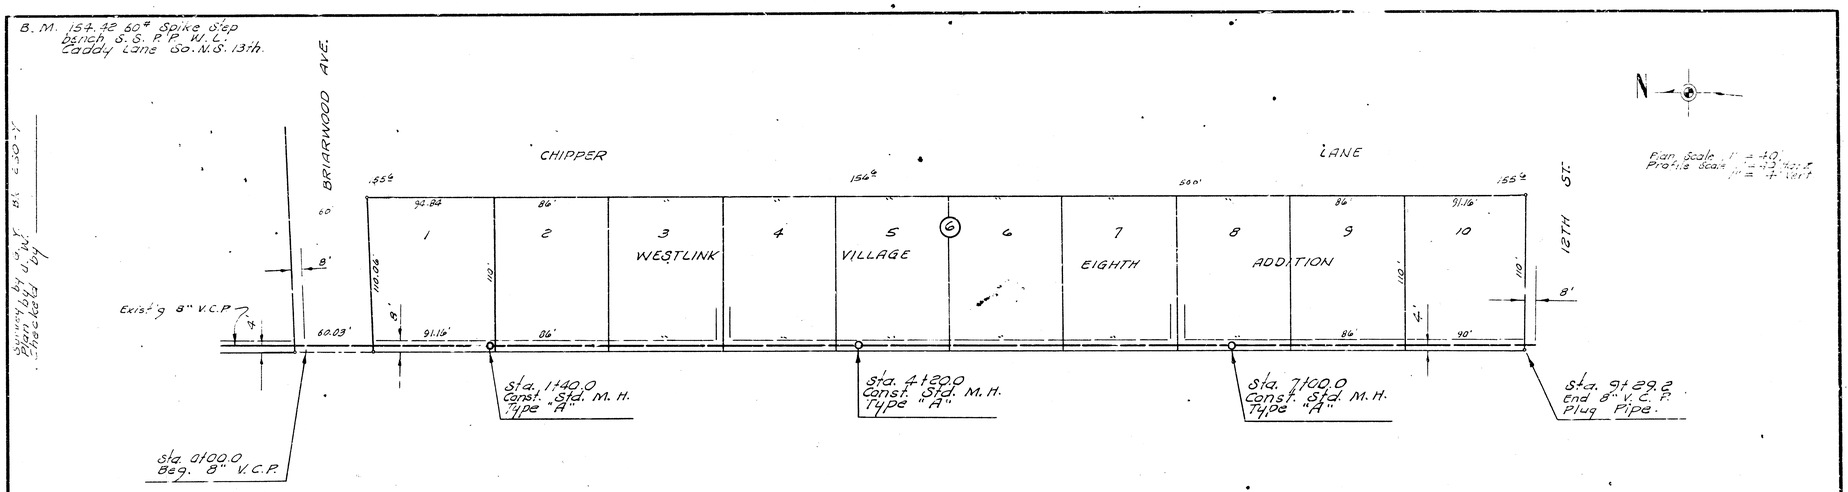

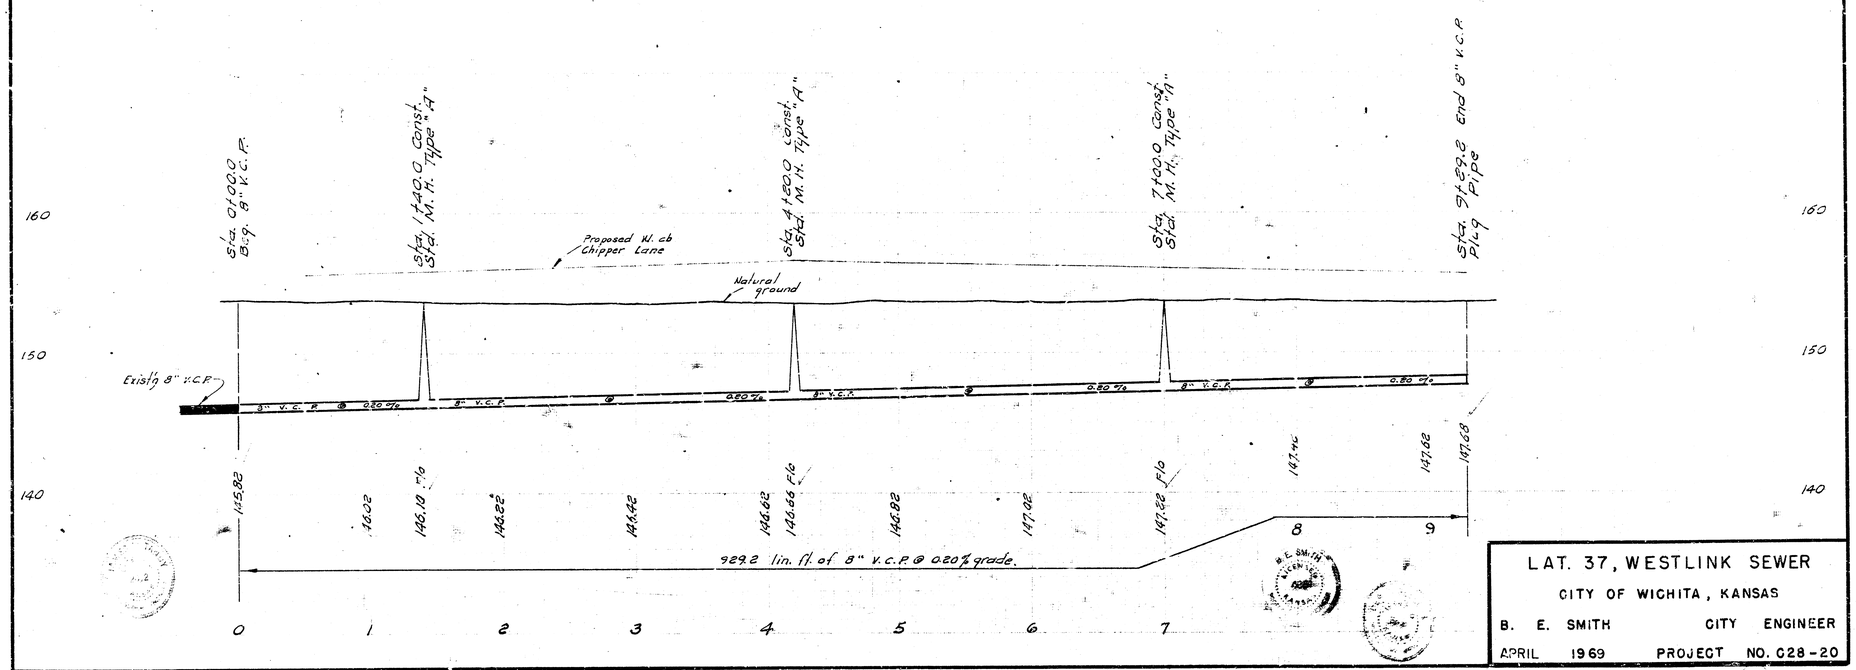

LAT. 37, WESTLINK SEWER

CITY OF WICHITA, KANSAS

B. E. SMITH CITY ENGINEER

APRIL 1969 PROJECT NO. 028-20