

B. M. 145.94 + Top cb S. end Radius S.E. Westlink & Provincial.
B. M. 146.54 R. R. Spike Top 15" Stump SL Harvest Lane @ WL Westlink 5th Addn.

Plan Scale 1" = 40'
Profile Scale 1" = 40' Horz.
1" = 4' Vert.


Survey by G.Y. W. 01 245-Y
Check'd by

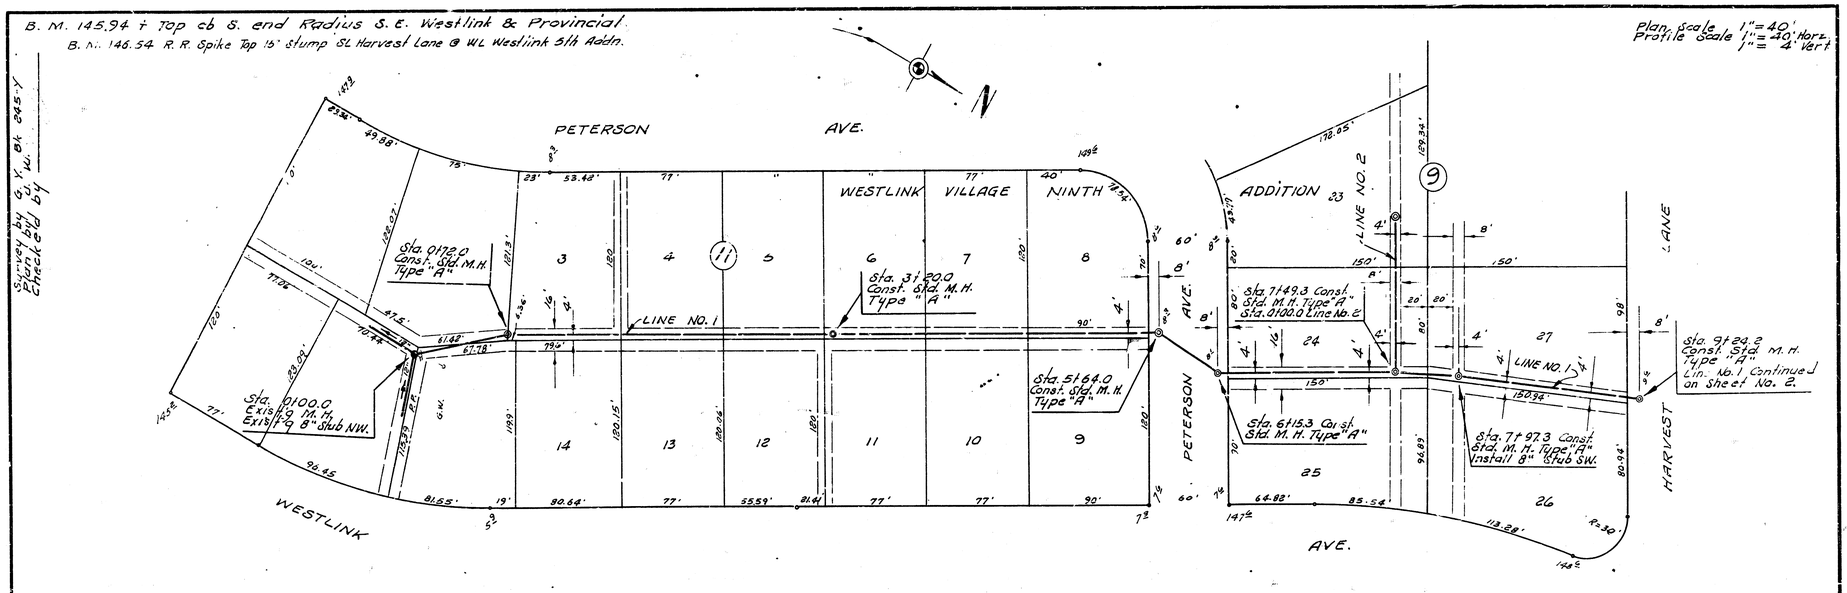

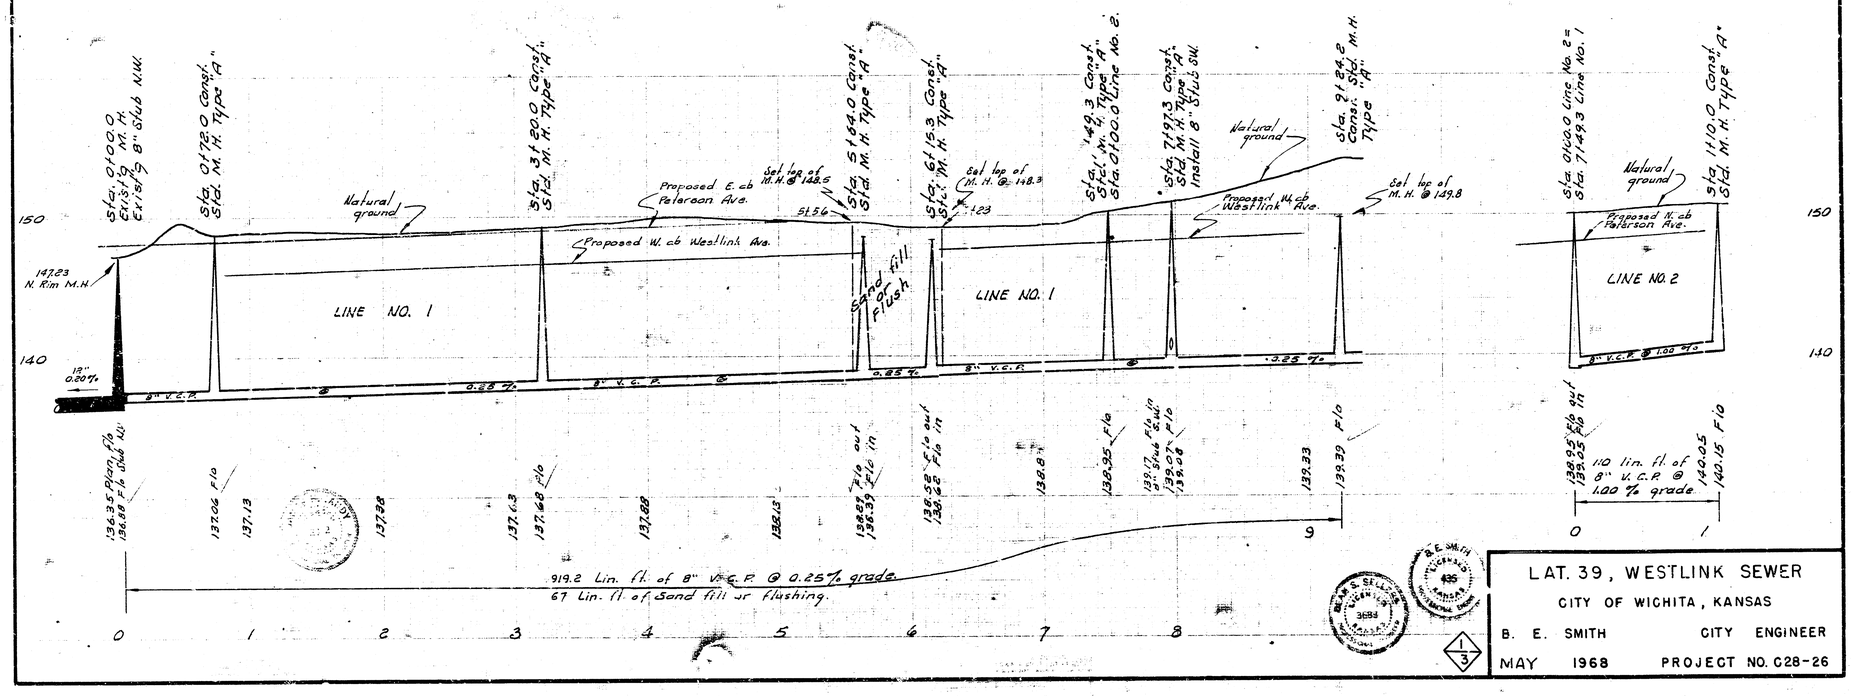


LAT. 39, WESTLINK SEWER
CITY OF WICHITA, KANSAS
B. E. SMITH CITY ENGINEER
MAY 1968 PROJECT NO. C28-26

1/3

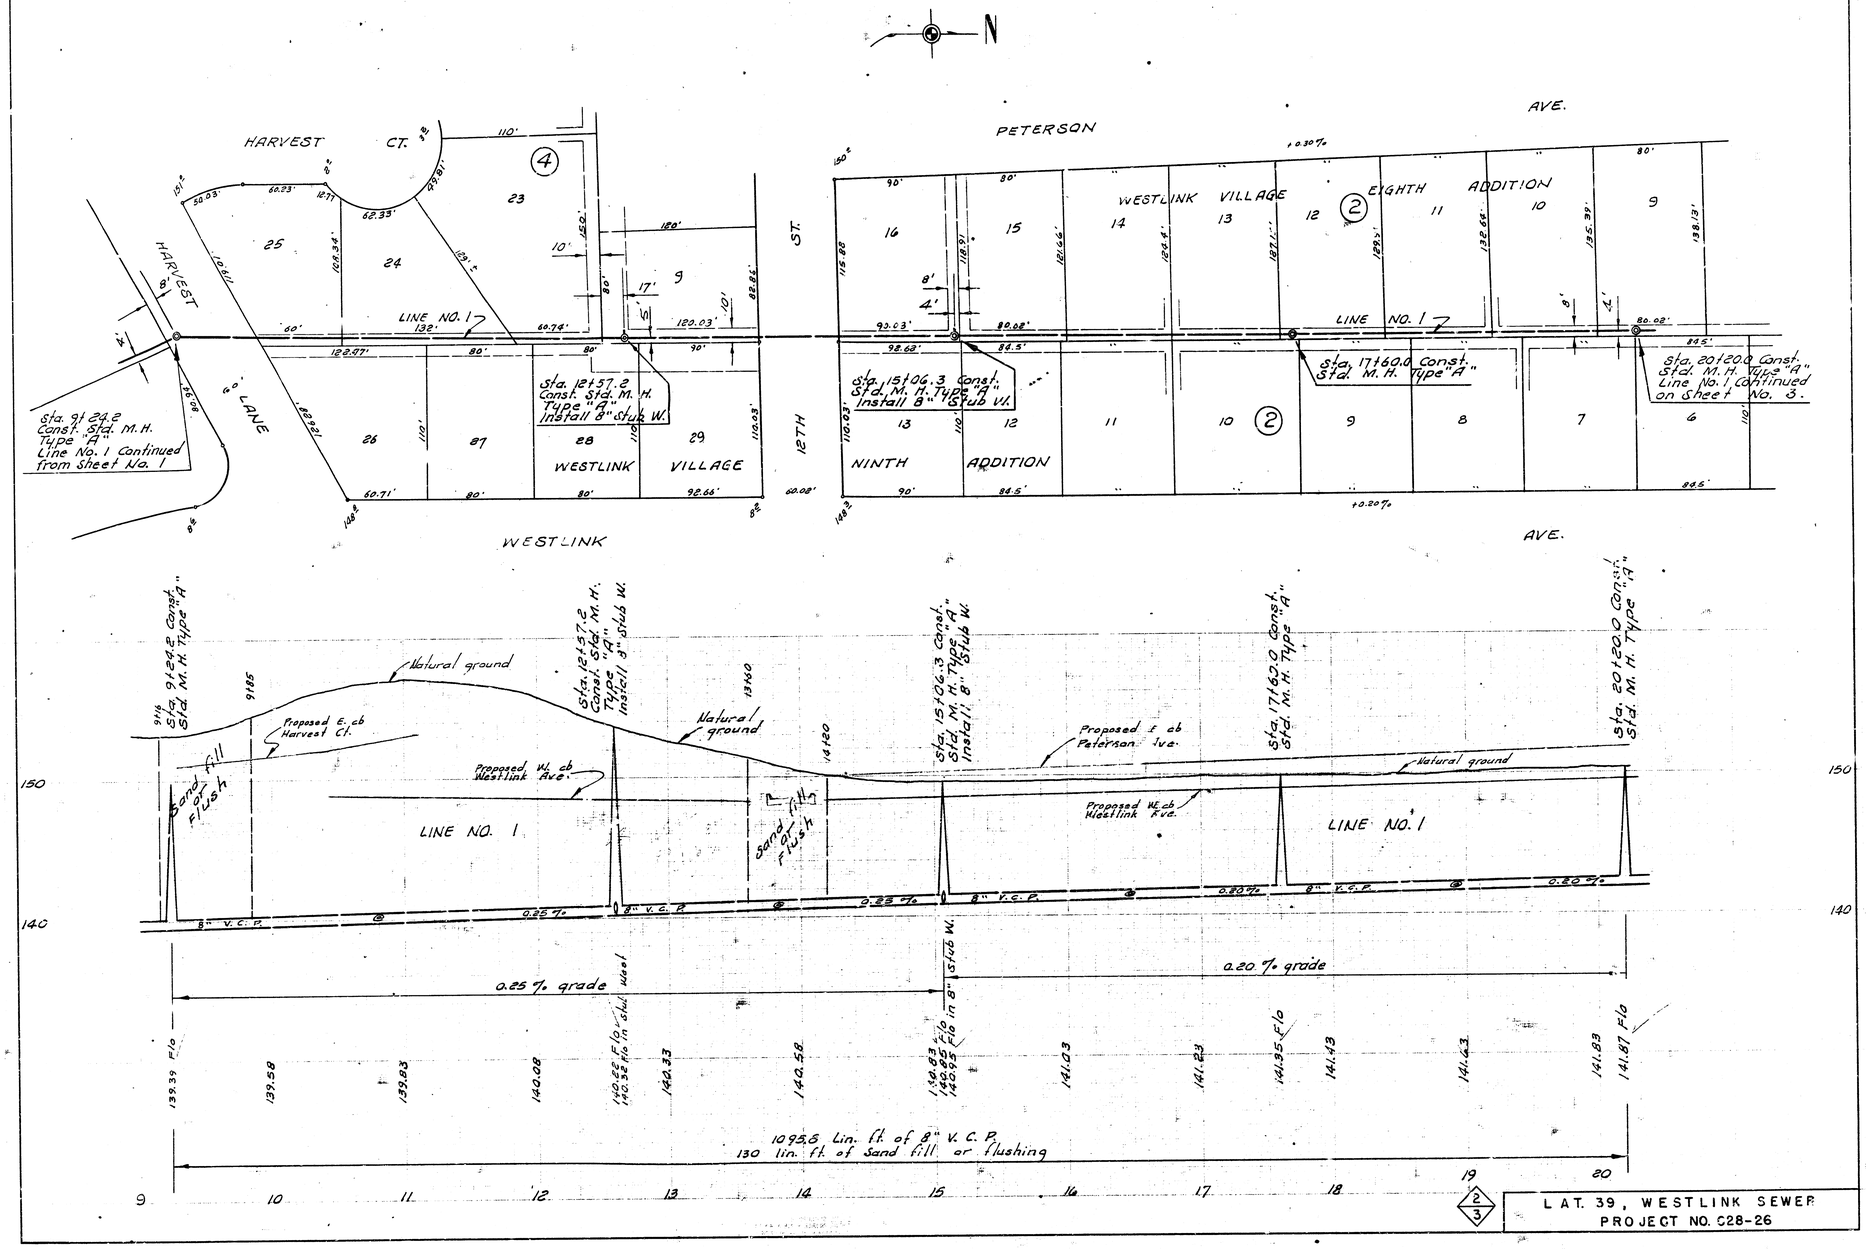

LAT. 39, WESTLINK SEWER
PROJECT NO. C28-26

2/3

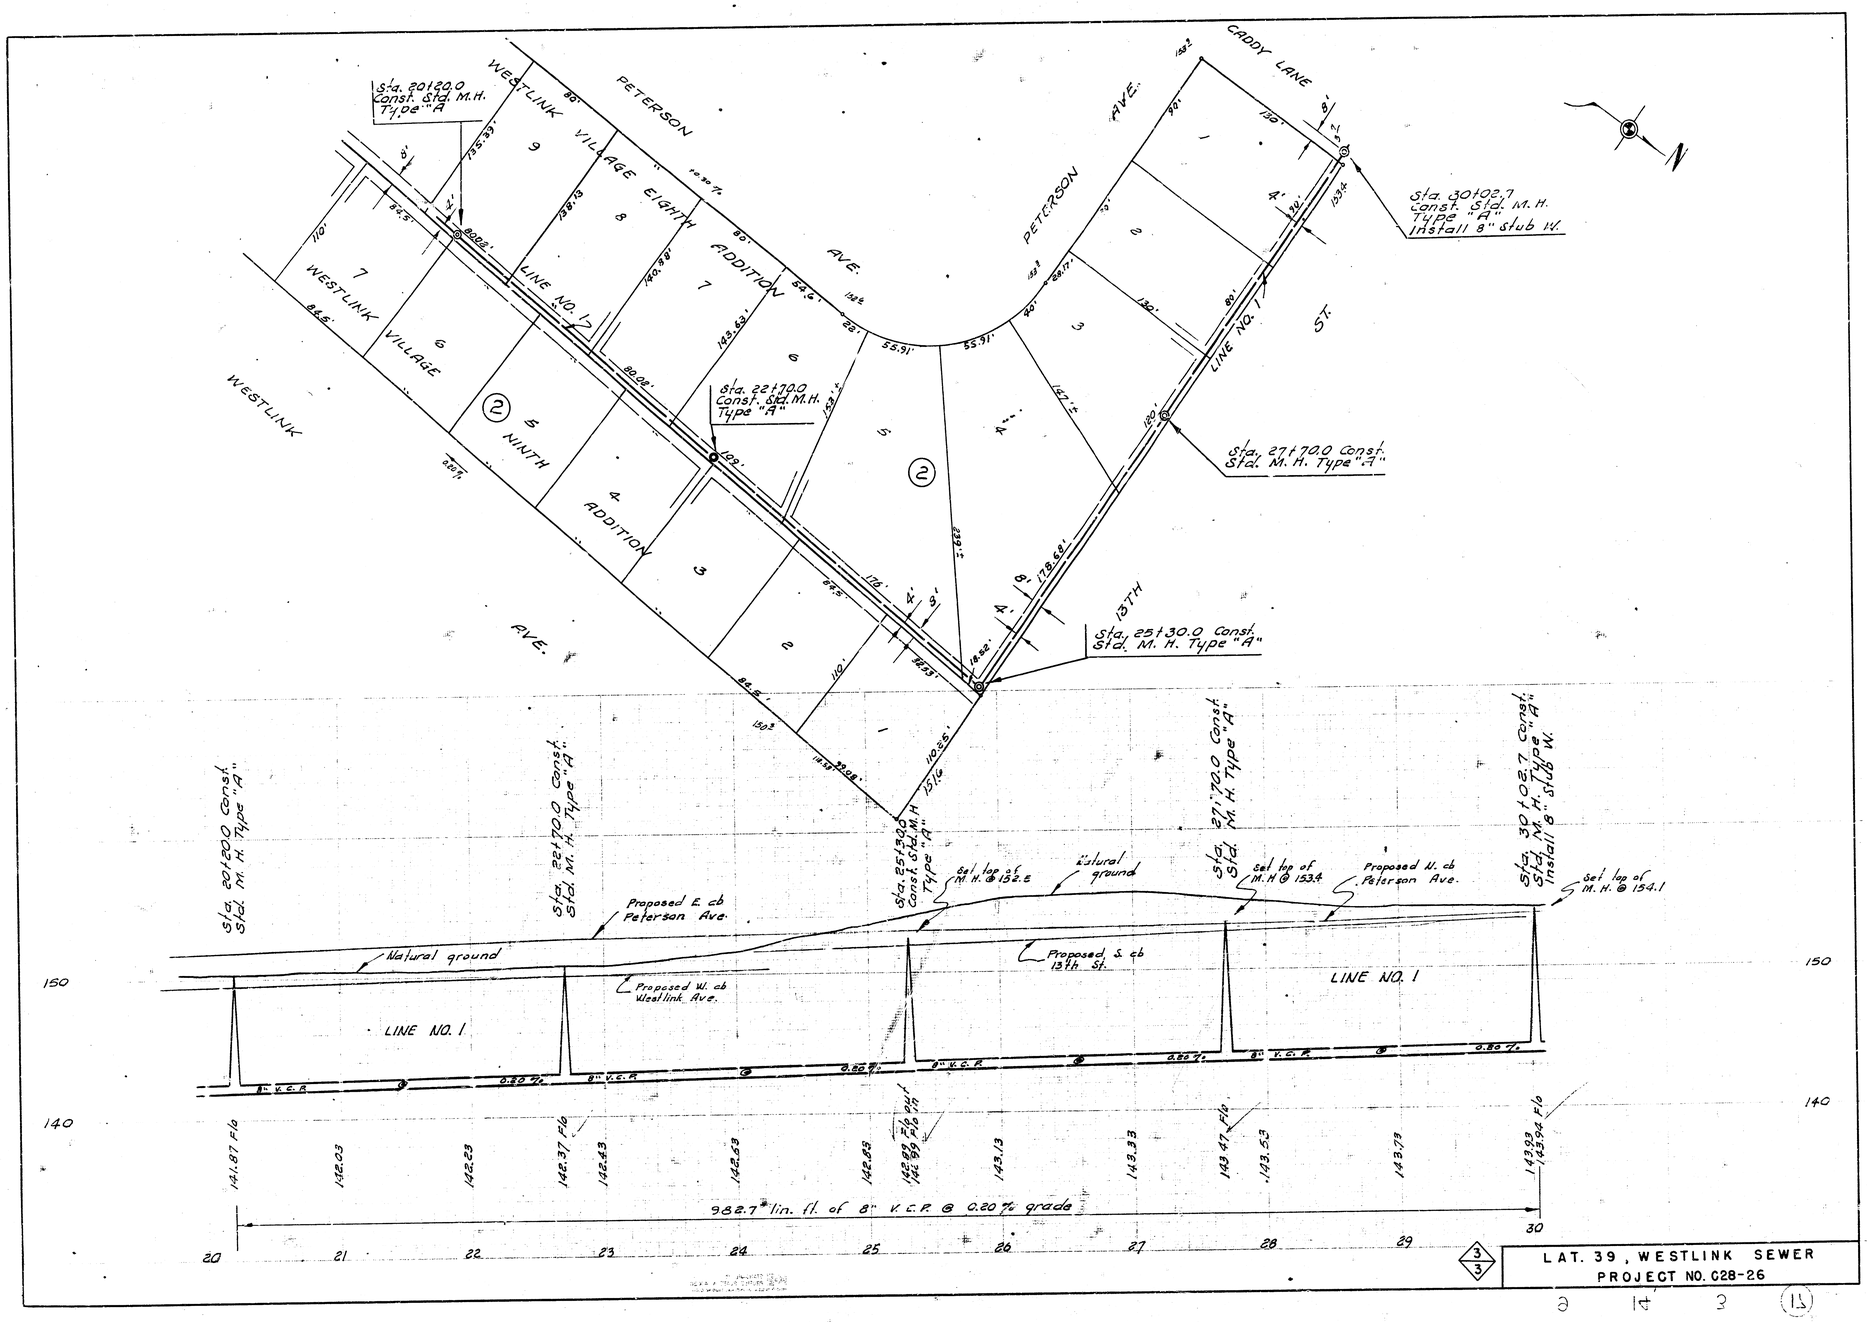
Sta. 20+20.0 Const. Std. M.H. Type "A"
WESTLINK
PETERSON AVE.
CADDY LANE
Sta. 30+02.7 Const. Std. M.H. Type "A" Install 8" stub W.
WESTLINK VILLAGE EIGHTH ADDITION
WESTLINK VILLAGE NINTH ADDITION
LINE NO. 1
Sta. 22+70.0 Const. Std. M.H. Type "A"
Sta. 27+70.0 Const. Std. M.H. Type "A"
13TH ST.
Sta. 25+30.0 Const. Std. M. H. Type "A"
Sta. 20+20.0 Const. Std. M. H. Type "A"
Sta. 22+70.0 Const. Std. M. H. Type "A"
Sta. 25+30.0 Const. Std. M. H. Type "A"
Sta. 27+70.0 Const. Std. M. H. Type "A"
Sta. 30+02.7 Const. Std. M. H. Type "A" Install 8" stub W.
Set top of M.H @ 152.6
Natural ground
Set top of M.H @ 153.4
Proposed W. cb Peterson Ave.
Set top of M.H @ 154.1
Proposed E. cb Peterson Ave.
Proposed W. cb Westlink Ave.
Proposed S. cb 13th St.
LINE NO. 1
8" V.C.P.
0.20 %
141.87 F/o
142.03
142.23
142.37 F/o
142.43
142.63
142.83
142.89 F/o
142.99 F/o
143.13
143.33
143.47 F/o
143.53
143.73
143.93
143.94 F/o
982.7' lin. ft. of 8" V.C.P. @ 0.20% grade
20
21
22
23
24
25
26
27
28
29
30
150
140
3/3
LAT. 39, WESTLINK SEWER
PROJECT NO. C28-26