


Surveyed: Oct. Rod: Nov. 70
Plotted: Smith & Lawrence
Checked:

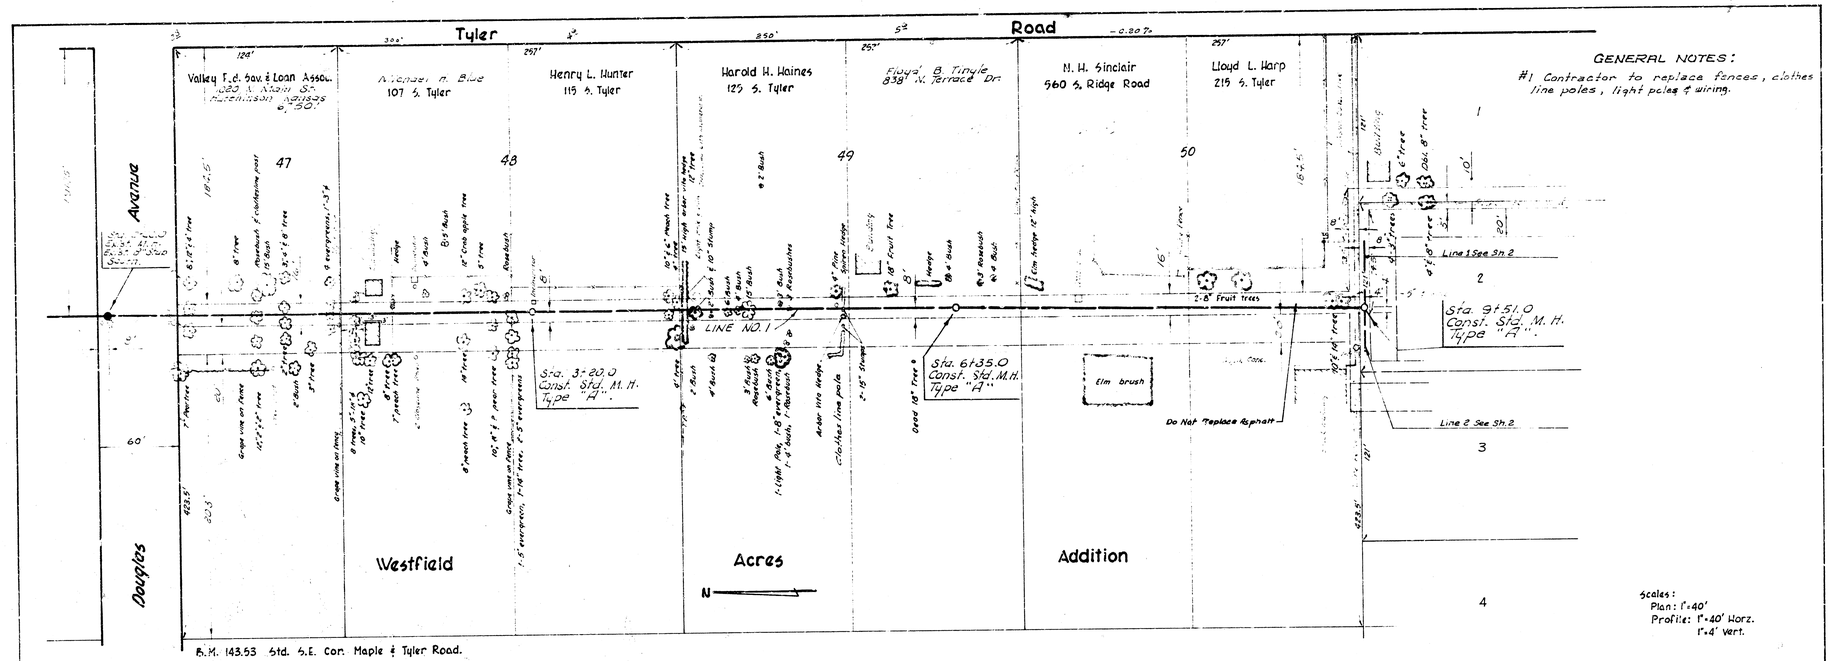

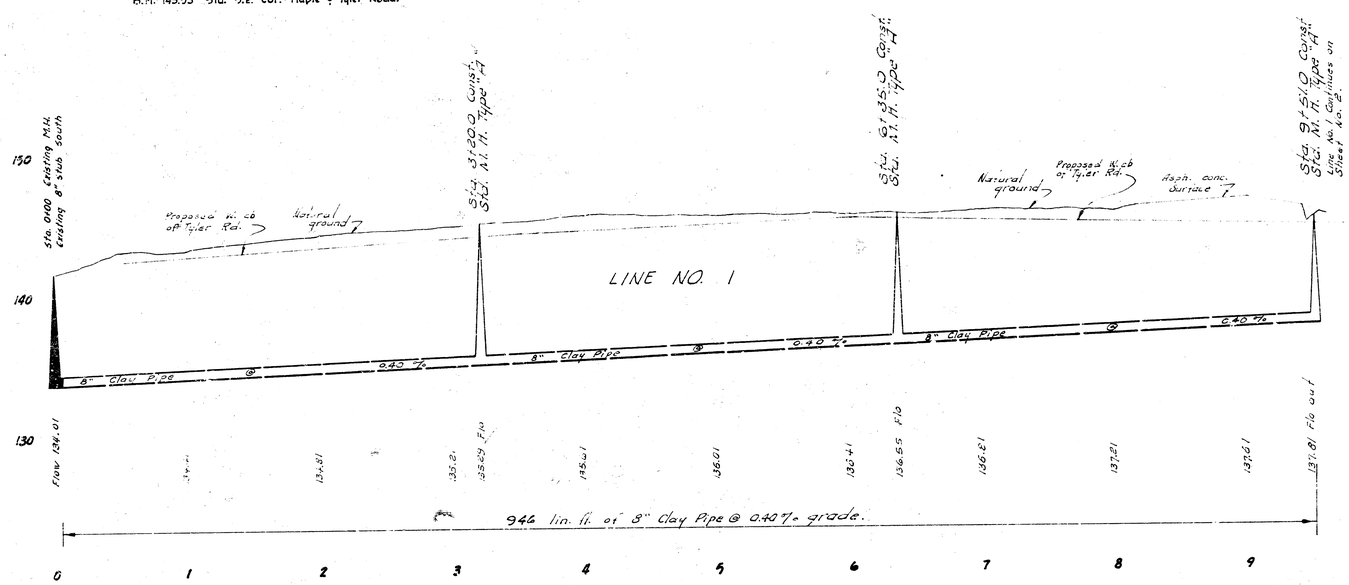



Lat. 10 S.M. 1 Westlink Sewer
City of Wichita, Kansas.
R. H. Linn City Engineer
Date: FEB, 1972 Proj. No. DBKL568079


12

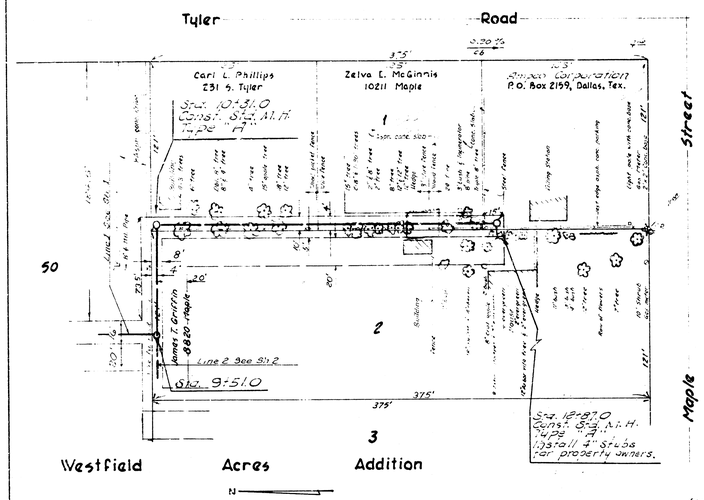

Scales:
Plan: 1" = 40'
Profile: 1" = 40' Horz.
1" = 4' Vert.

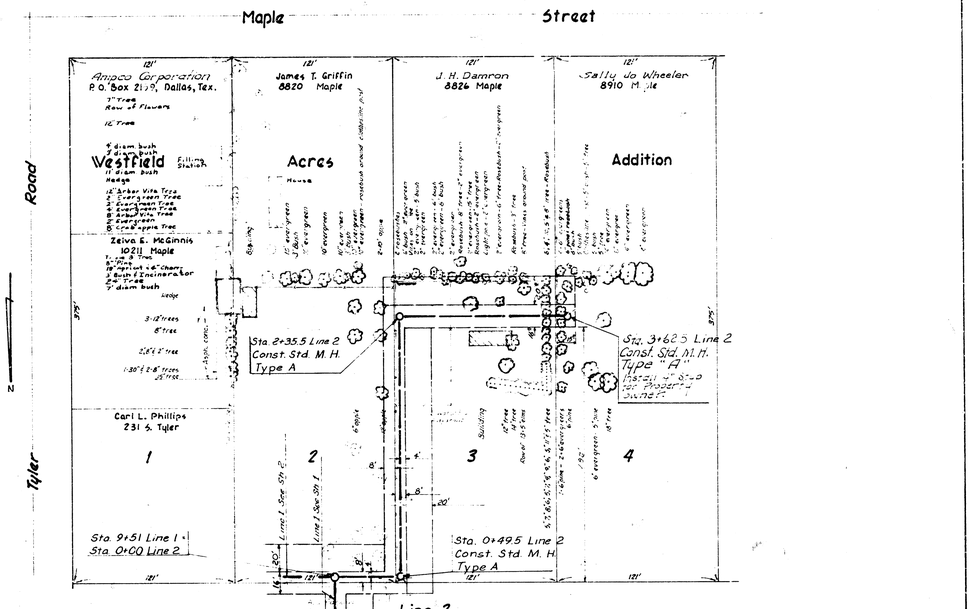

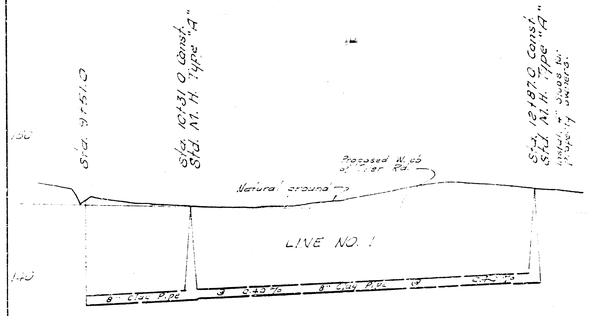

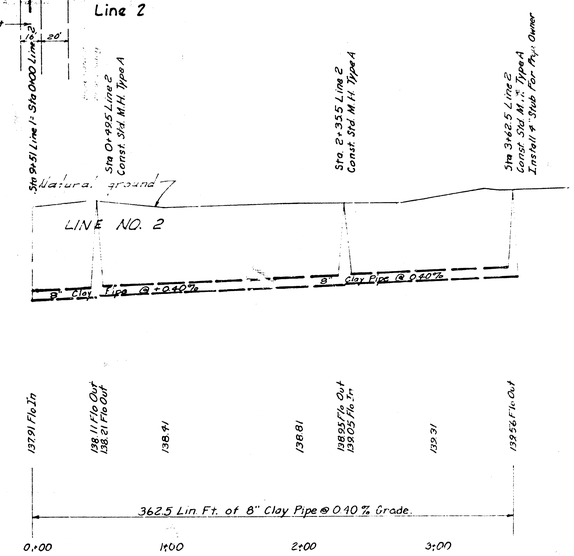

(22) Lat. 10 S.M. 1 Westlink Sewer
Project No. DBKL568079