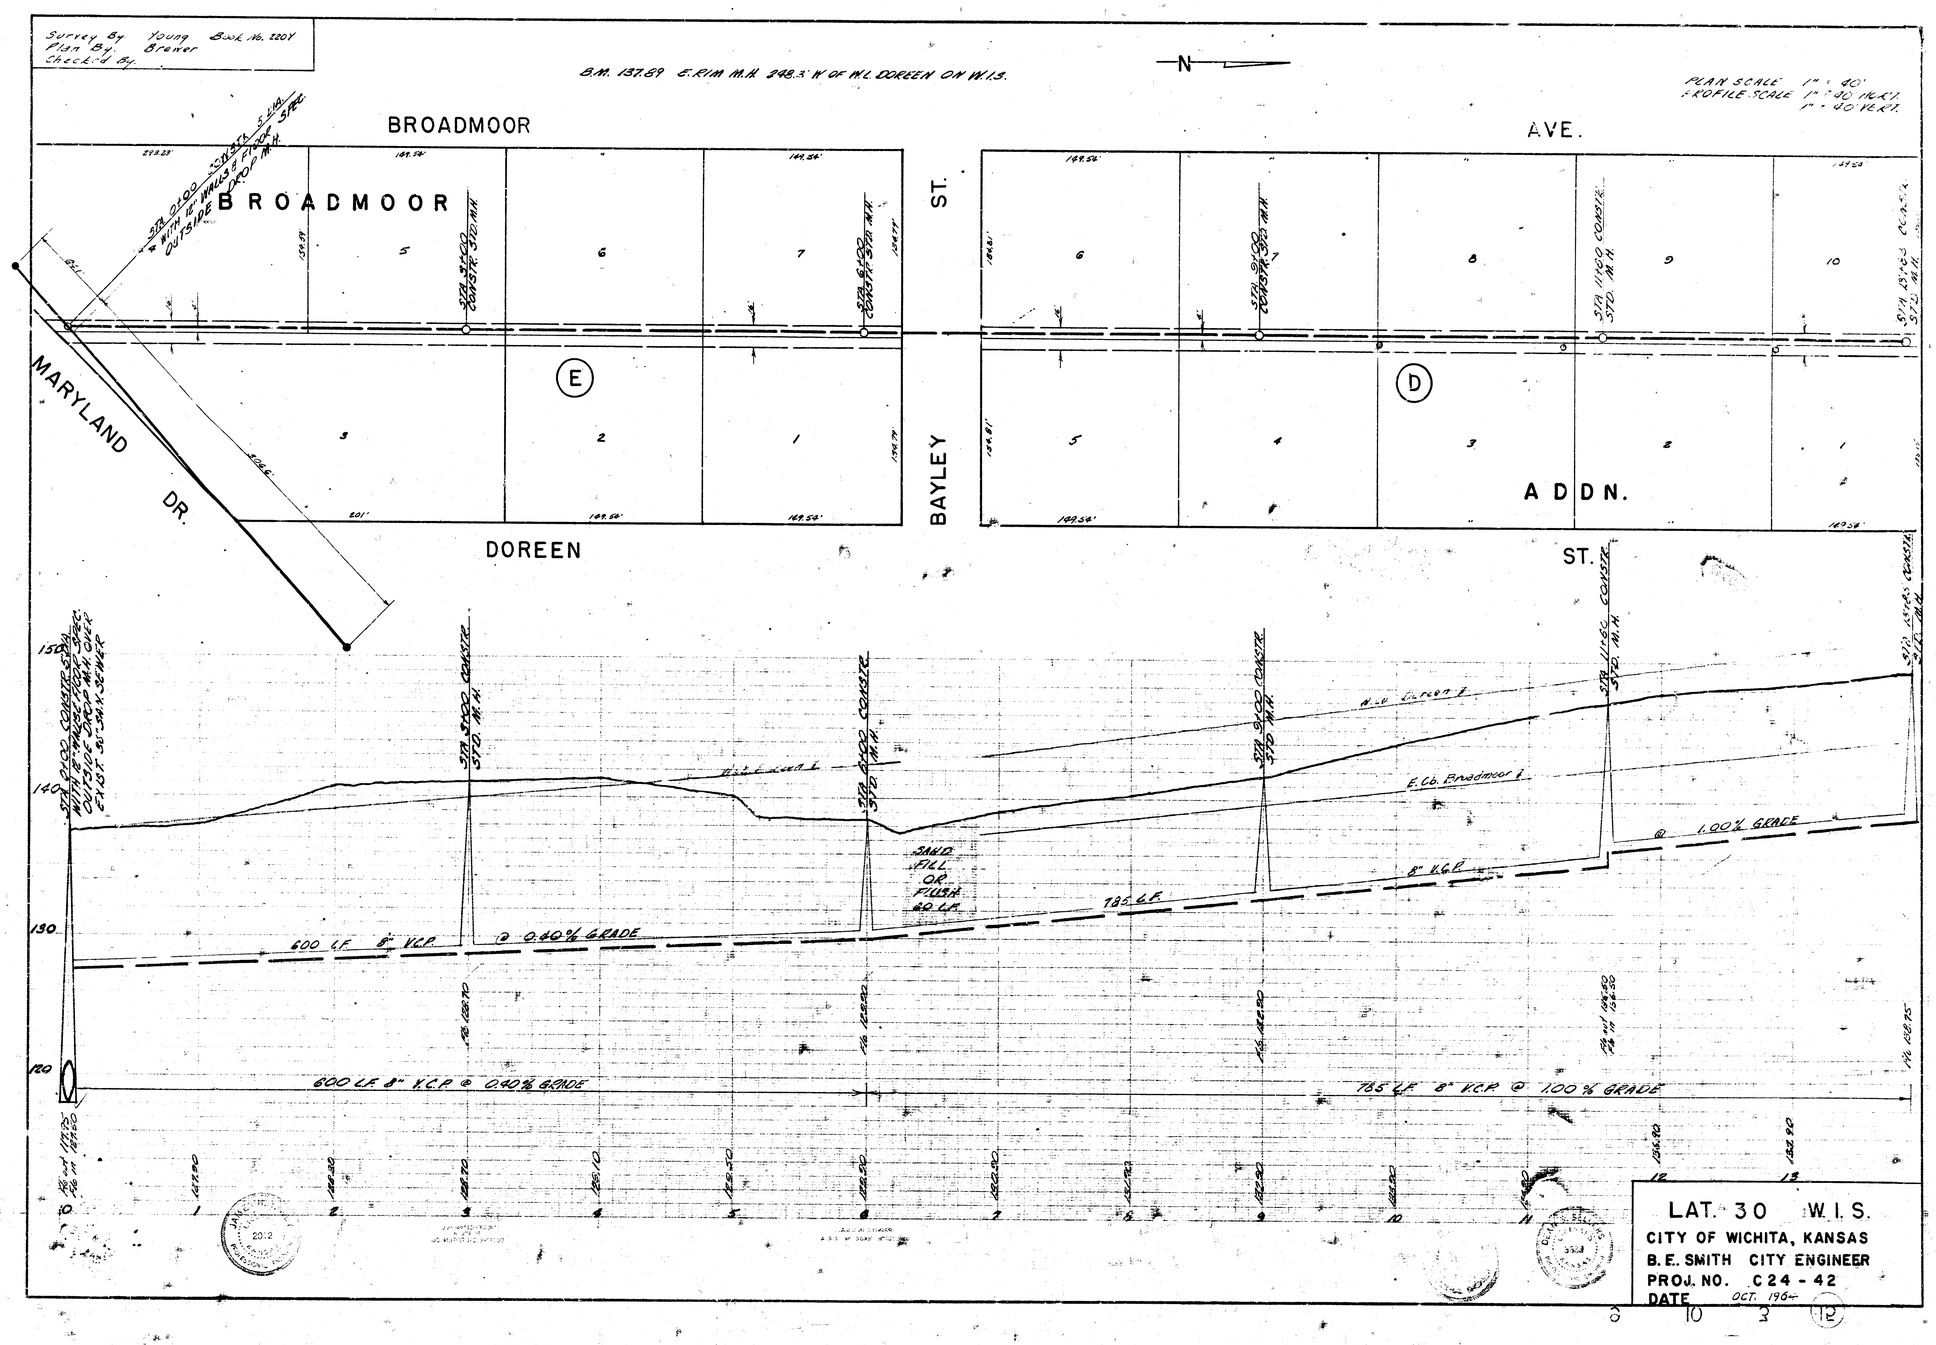

Survey By Young Book No. 220Y
Plan By Brewer
Checked By
B.M. 137.89 E.RIM M.H. 248.3' W OF W.L. DOREEN ON W.I.S.
N
PLAN SCALE 1" = 40'
PROFILE SCALE 1" = 40' HORZ.
1" = 40' VERT.
BROADMOOR
AVE.
BROADMOOR
ST.
MARYLAND
DR.
DOREEN
BAYLEY
ADDN.
ST.
E
D
STA 0+00 CONSTR. STD. M.H.
STA 3+00 CONSTR. STD. M.H.
STA 6+00 CONSTR. STD. M.H.
STA 9+00 CONSTR. STD. M.H.
STA 11+60 CONSTR. STD. M.H.
STA 13+85 CONSTR. STD. M.H.
E.Cb. Broadmoor ℄
SAND FILL OR FLUSH 60 L.F.
600 L.F. 8" V.C.P. @ 0.40% GRADE
785 L.F. 8" V.C.P. @ 1.00% GRADE
600 L.F. 8" V.C.P. @ 0.40% GRADE
785 L.F. 8" V.C.P. @ 1.00% GRADE
150
140
130
120
LAT. 30 W.I.S.
CITY OF WICHITA, KANSAS
B.E. SMITH CITY ENGINEER
PROJ. NO. C24-42
DATE OCT. 1964