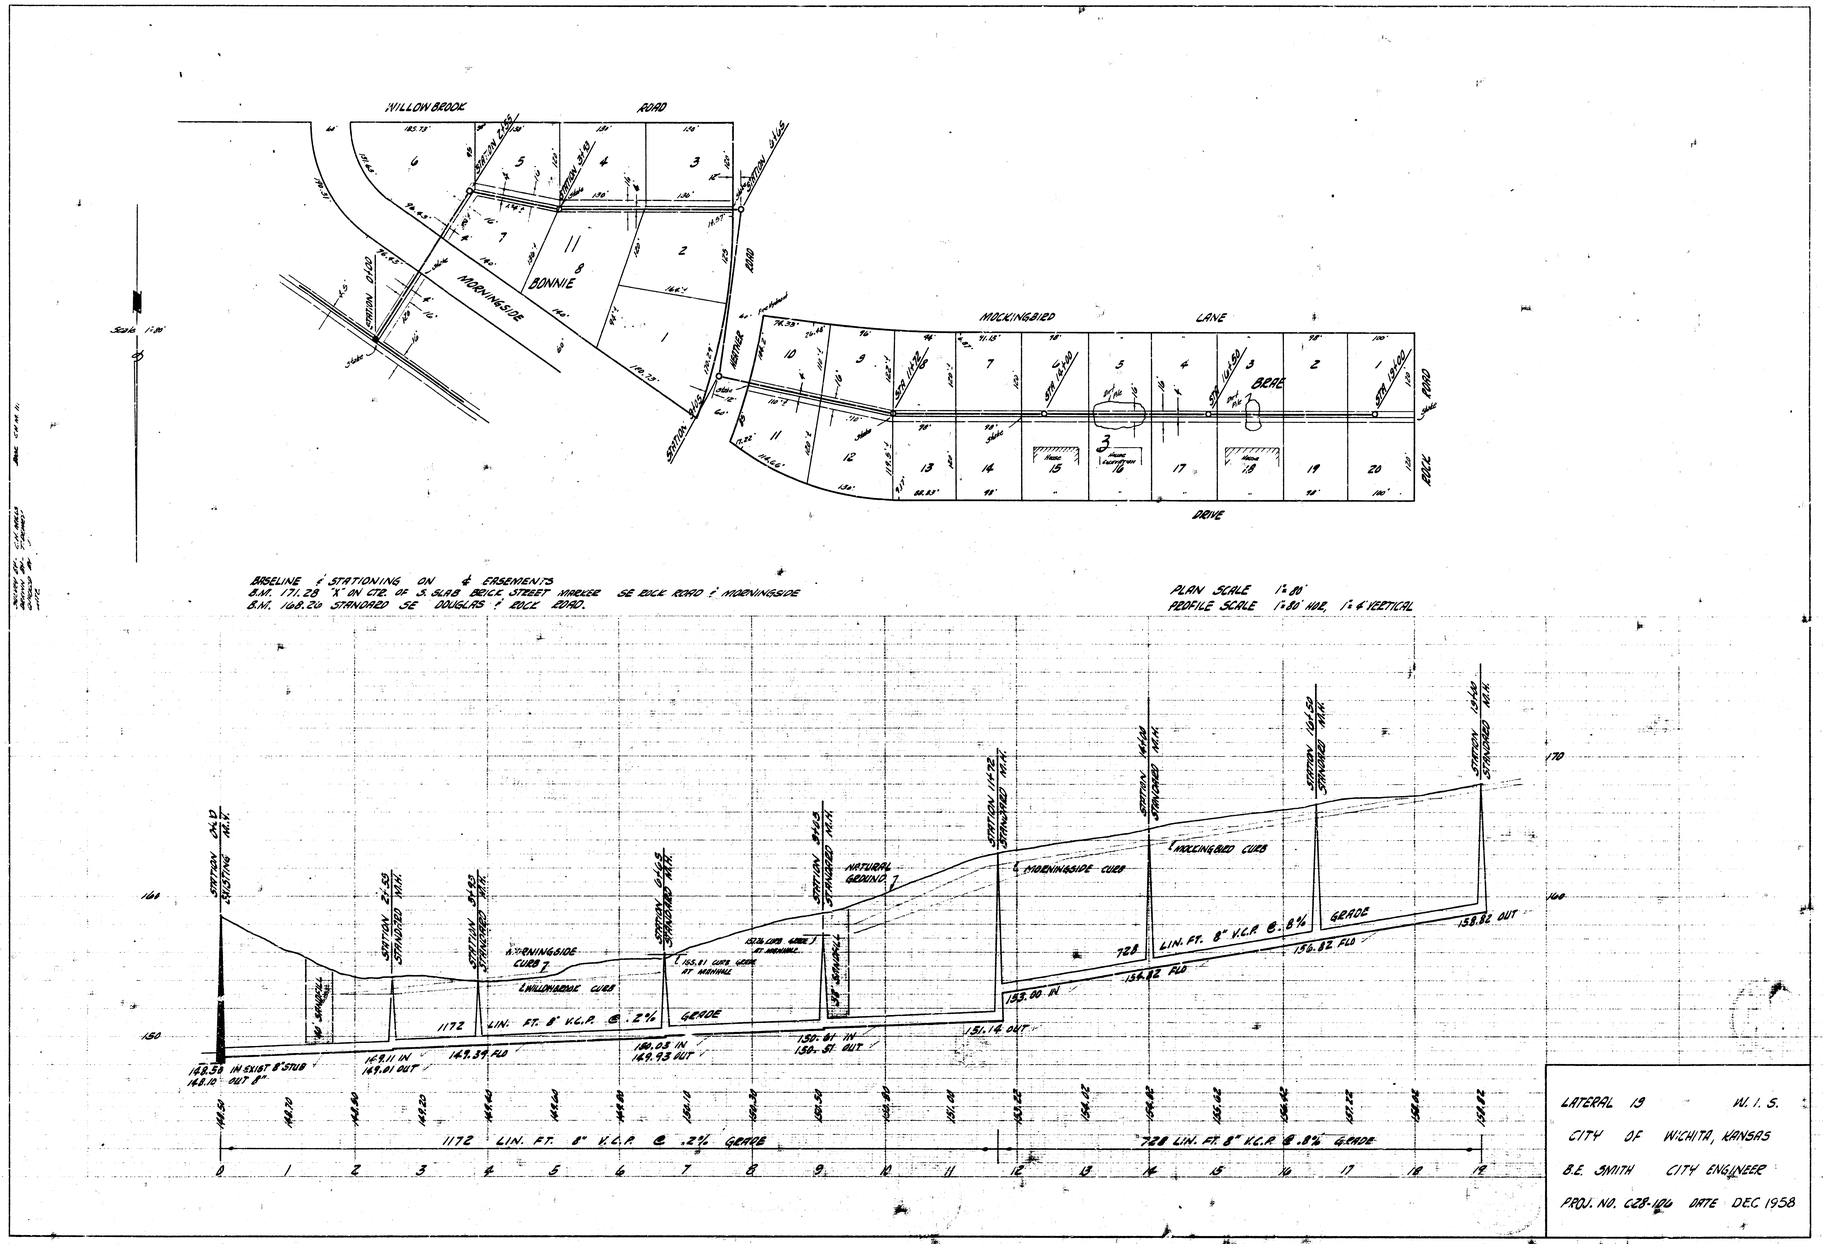

LATERAL 19 W. I. S.

CITY OF WICHITA, KANSAS

B.E. SMITH CITY ENGINEER

PROJ. NO. C28-106 DATE DEC 1958

(14)