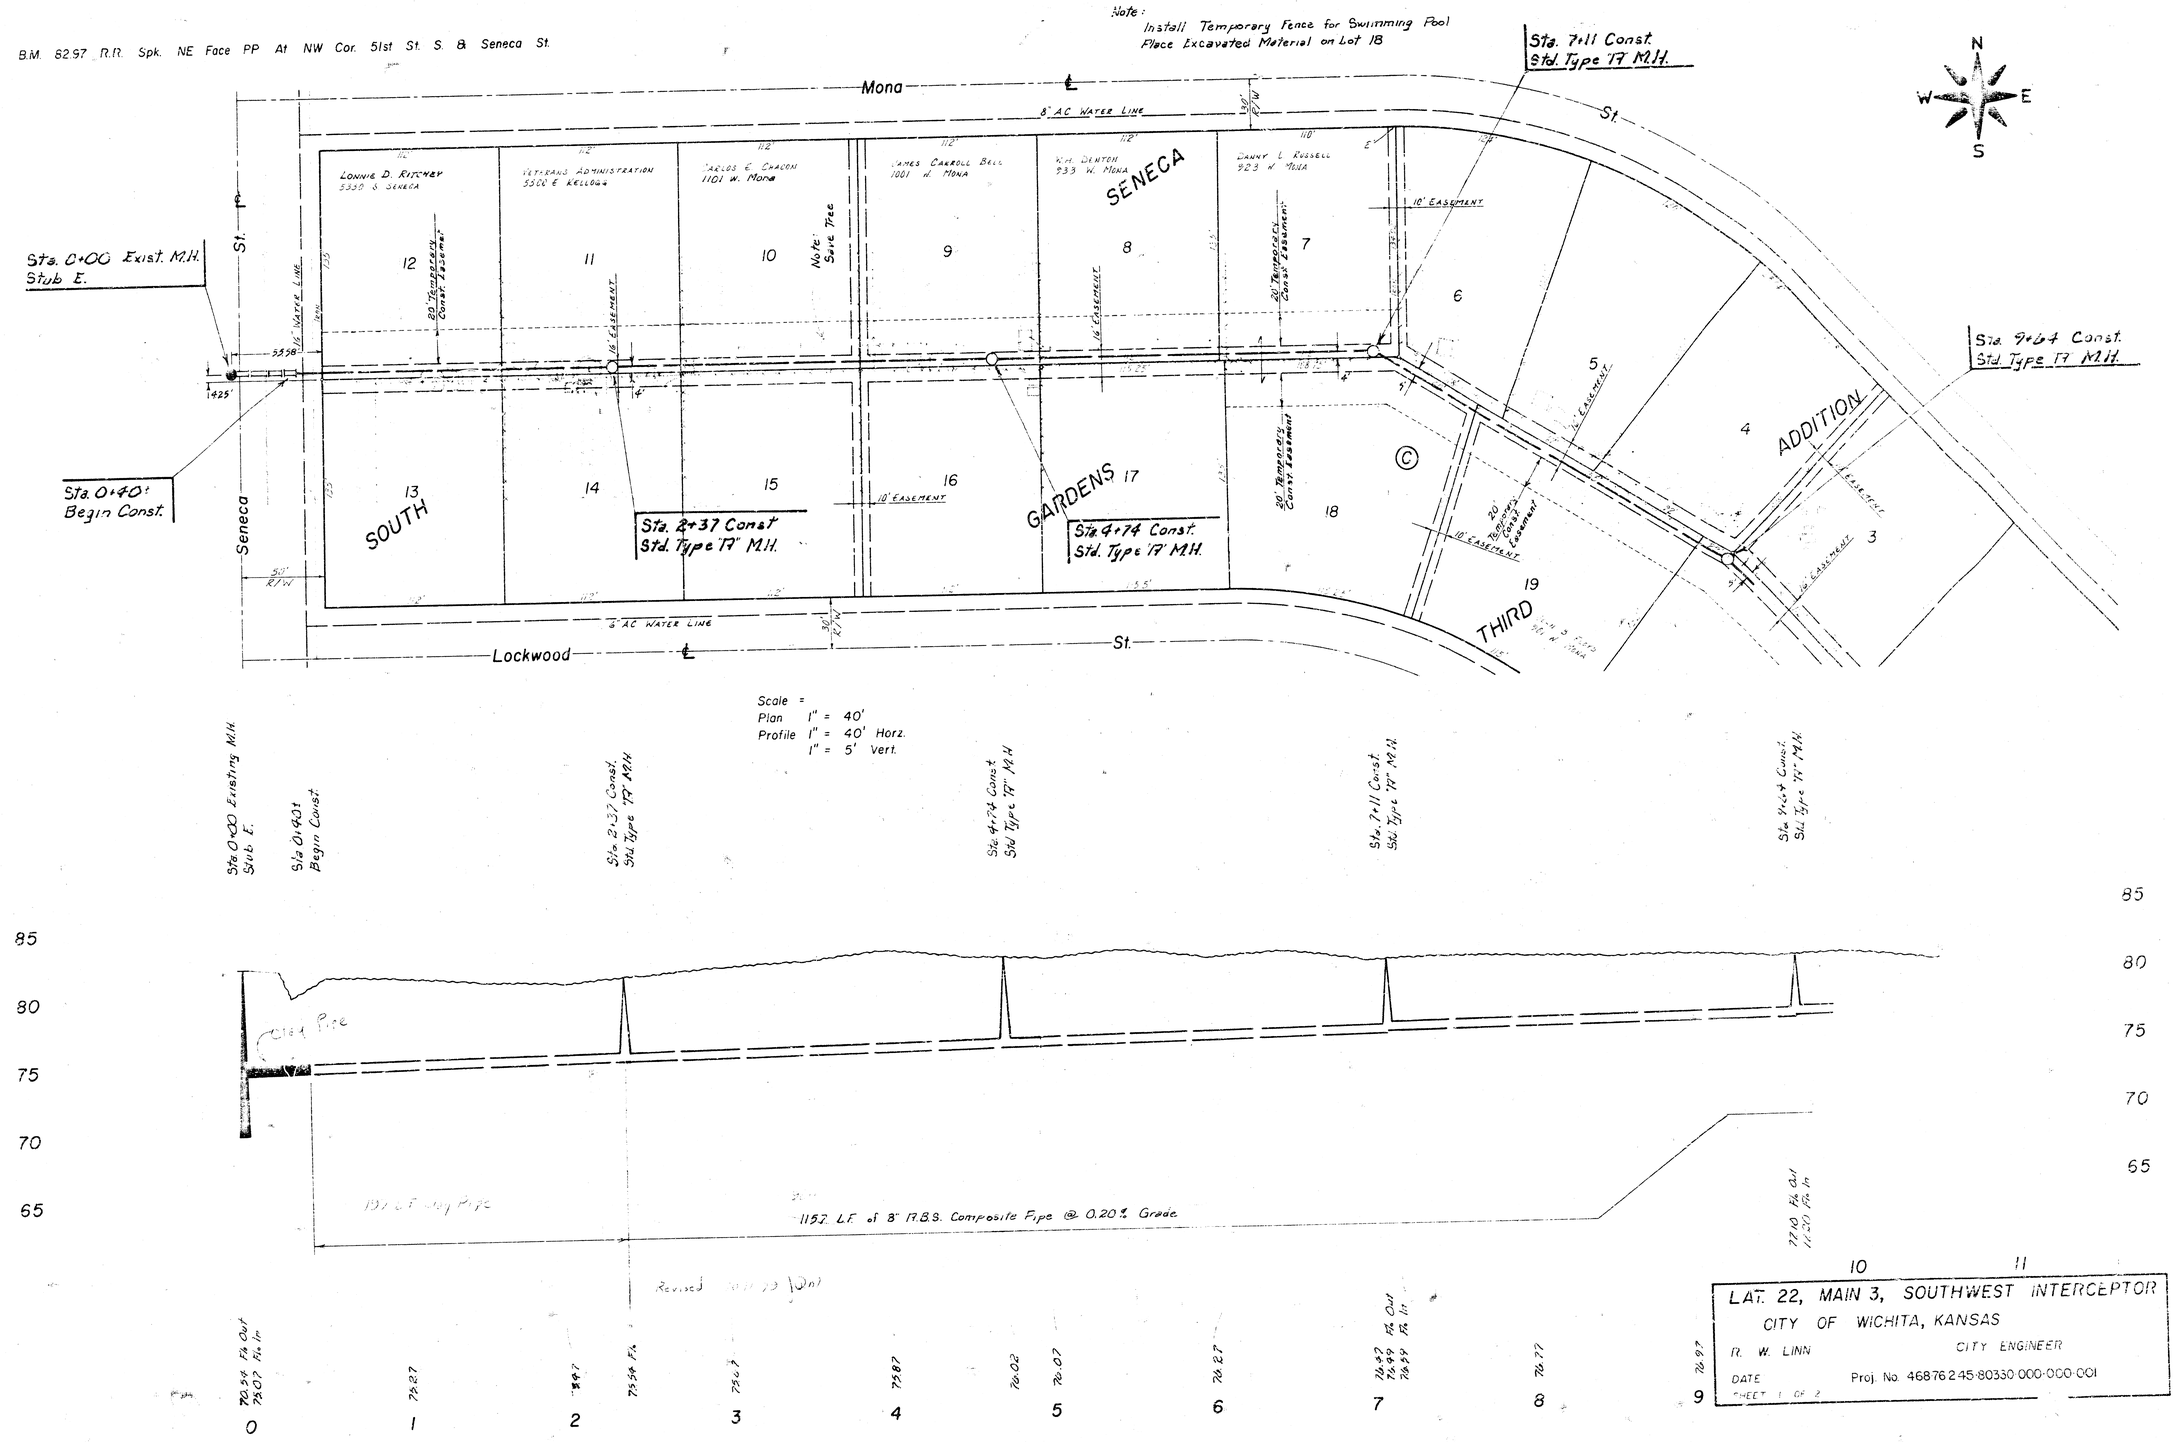

B.M. 82.97 R.R. Spk. NE Face PP At NW Cor. 51st St. S. & Seneca St.
Note: Install Temporary Fence for Swimming Pool Place Excavated Material on Lot 18
Sta. 7+11 Const. Std. Type "A" M.H.
Sta. 0+00 Exist. M.H. Stub E.
Sta. 0+40± Begin Const.
Sta. 2+37 Const Std. Type "A" M.H.
Sta. 4+74 Const. Std. Type "A" M.H.
Sta. 9+64 Const. Std. Type "A" M.H.
Mona St.
Lockwood St.
Seneca St.
SENECA
SOUTH GARDENS
THIRD ADDITION
Note: Save Tree
8" AC WATER LINE
10' EASEMENT
16' EASEMENT
20' Temporary Const. Easement
Scale =
Plan 1" = 40'
Profile 1" = 40' Horz.
1" = 5' Vert.
Sta. 0+00 Existing M.H. Stub E.
Sta. 0+40± Begin Const.
Sta. 2+37 Const. Std. Type "A" M.H.
Sta. 4+74 Const. Std. Type "A" M.H.
Sta. 7+11 Const. Std. Type "A" M.H.
Sta. 9+64 Const. Std. Type "A" M.H.
Clay Pipe
1157 L.F. of 8" R.B.S. Composite Pipe @ 0.20% Grade
85
80
75
70
65
0
1
2
3
4
5
6
7
8
9
10
11
LAT. 22, MAIN 3, SOUTHWEST INTERCEPTOR
CITY OF WICHITA, KANSAS
R. W. LINN
CITY ENGINEER
DATE
Proj. No. 46876 245-80330-000-000-001
SHEET 1 OF 2

B.M. 82.97 R.R. Stk. NE Face PP At NW Cor. 51st St. S. & Seneca St.

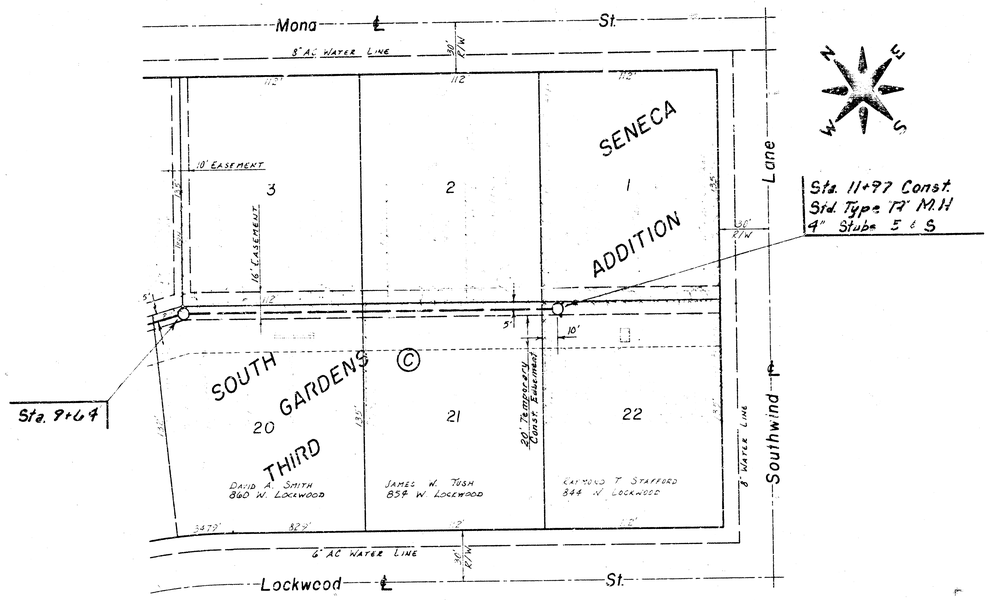

Scale =
Plan 1" = 40'
Profile 1" = 40' Horz.
1" = 5' Vert.

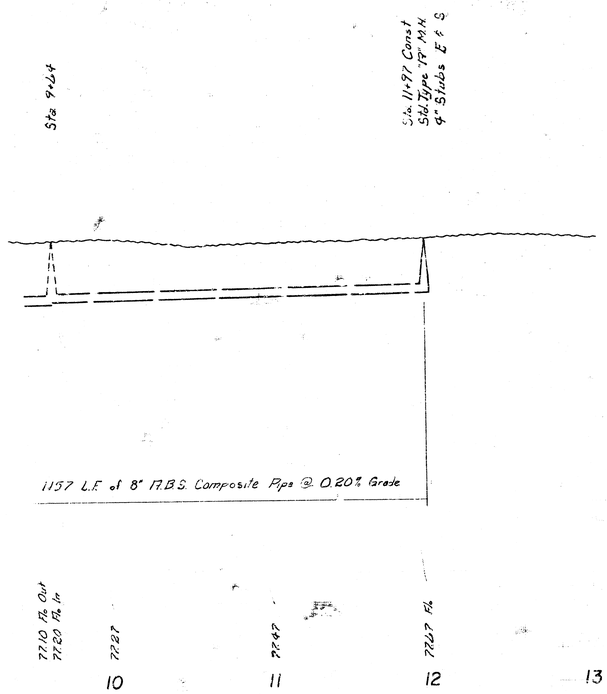



LAT. 22, MAIN 3, SOUTHWEST INTERCEPTOR
CITY OF WICHITA, KANSAS
R. W. LINN CITY ENGINEER
DATE Proj. No. 468-76-2*5 80330-000-001
SHEET 1 OF 2

14 10 5 2