B. M. 1130.58 R. R. Spk. S-Side P. P. on N.E. cor. Taft & Ralstin

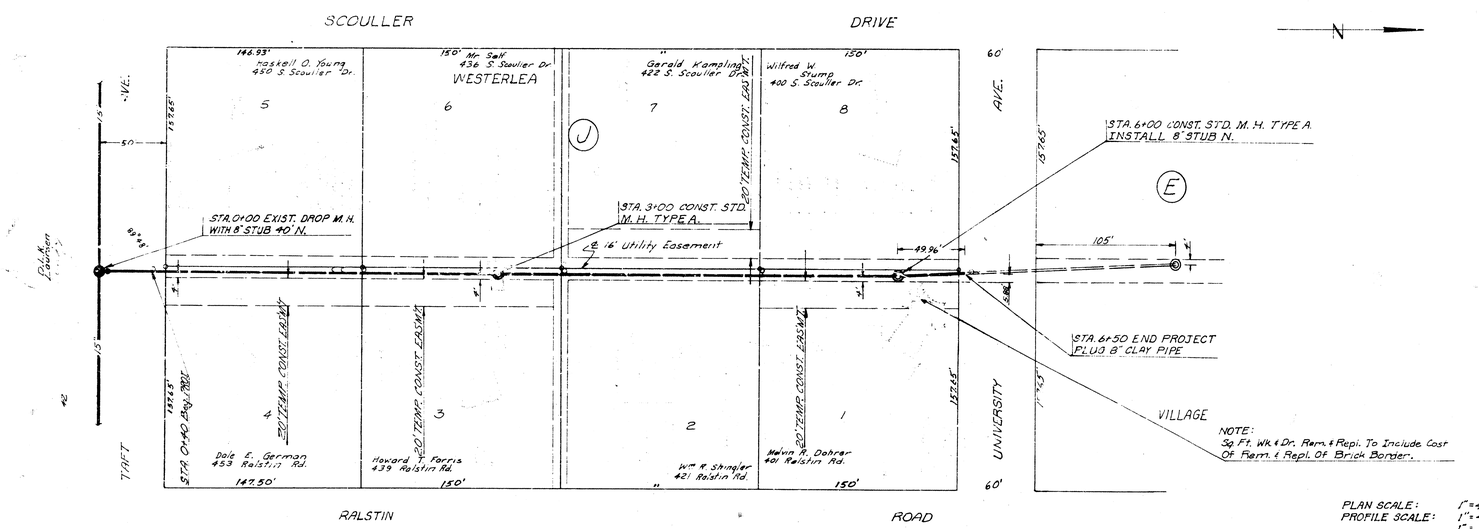

PLAN SCALE: 1" = 40'
PROFILE SCALE: 1" = 40' HOR.
1" = 5' VERT.

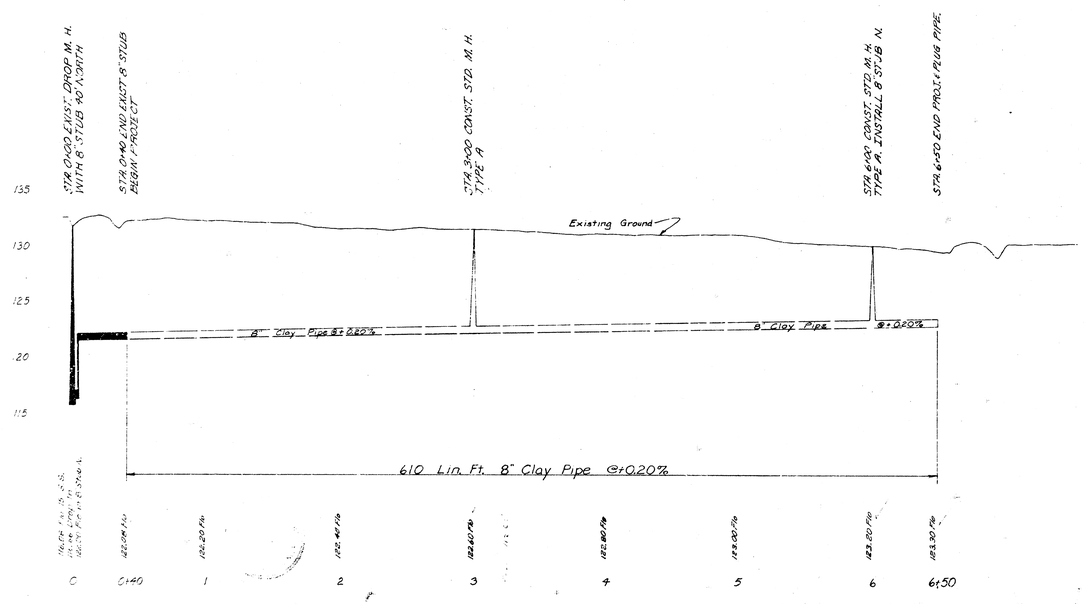

LAT. 12, MAIN 4, S. W. INTERCEPTOR SEWER
CITY OF WICHITA, KANSAS
R. W. LINN CITY ENGINEER
PROJ. NO. DBKL 572009 DATE: MAR. 1972