

B.M. 116.26 R.R. Spk. E. Fc. P.P N. Side Hydrant 4 87' W. & of Hoover.

B.M. 117.64 S.W. Cor. Conc. Backporch of House at N.W. Cor. of Meadowhaven & Taft.

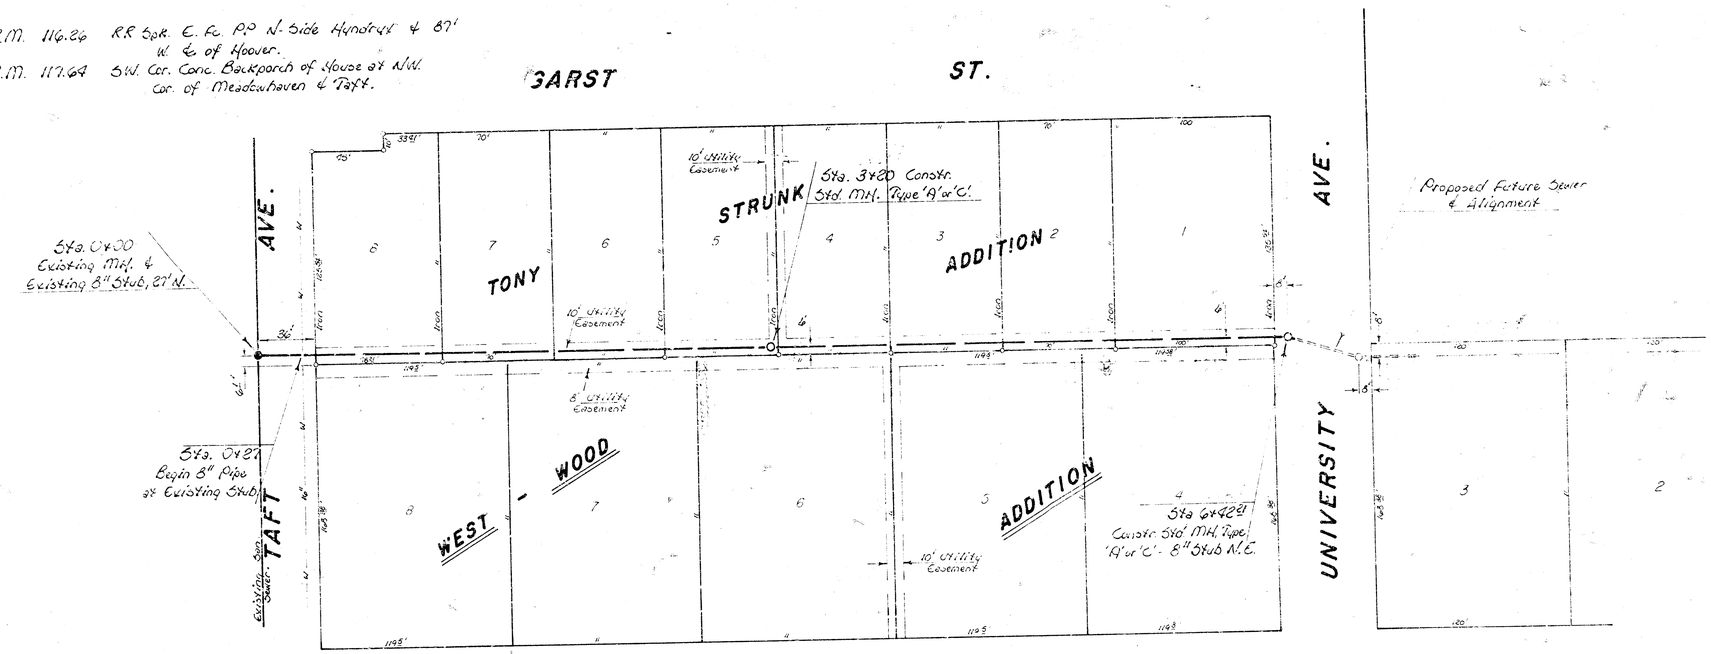

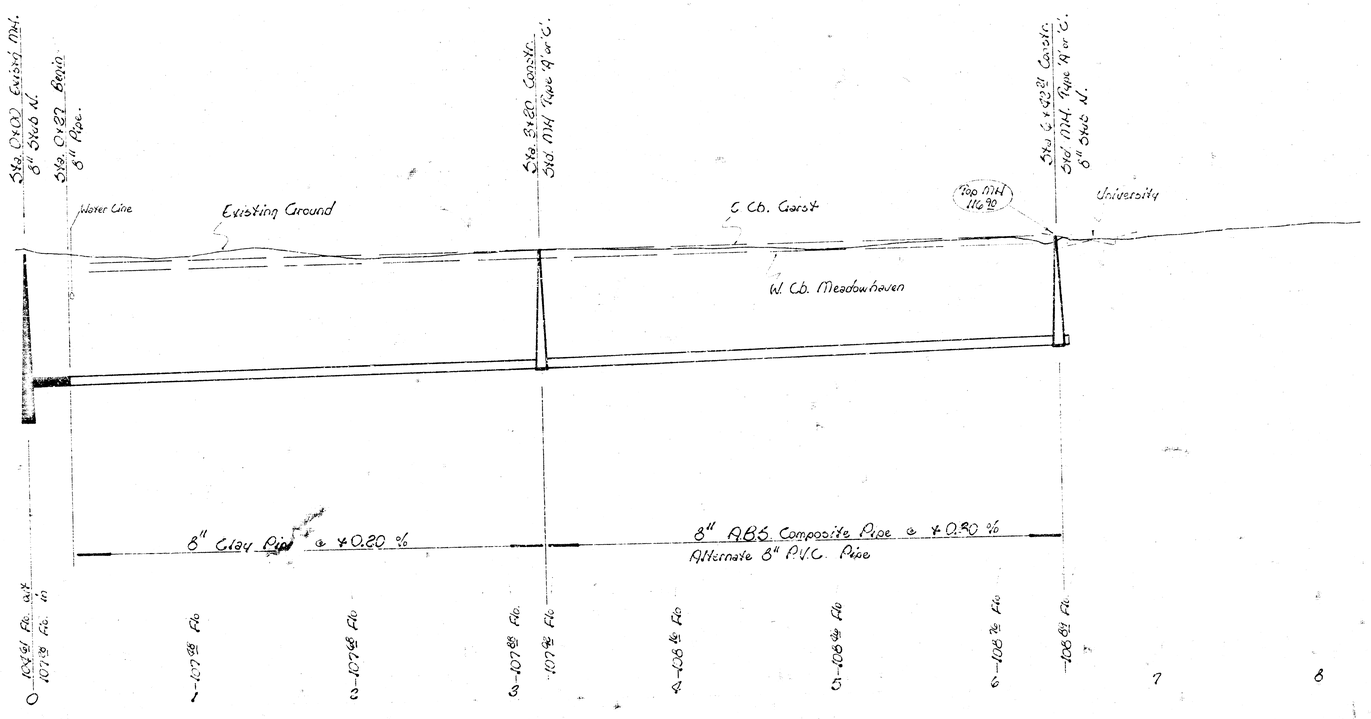

Lat. 31, Main 4, S.W.I.
City of Wichita, KS.
R. W. Linn ——— City Engineer
——— Project No. ———
468-76-245-80741-000-000-001
Date ———