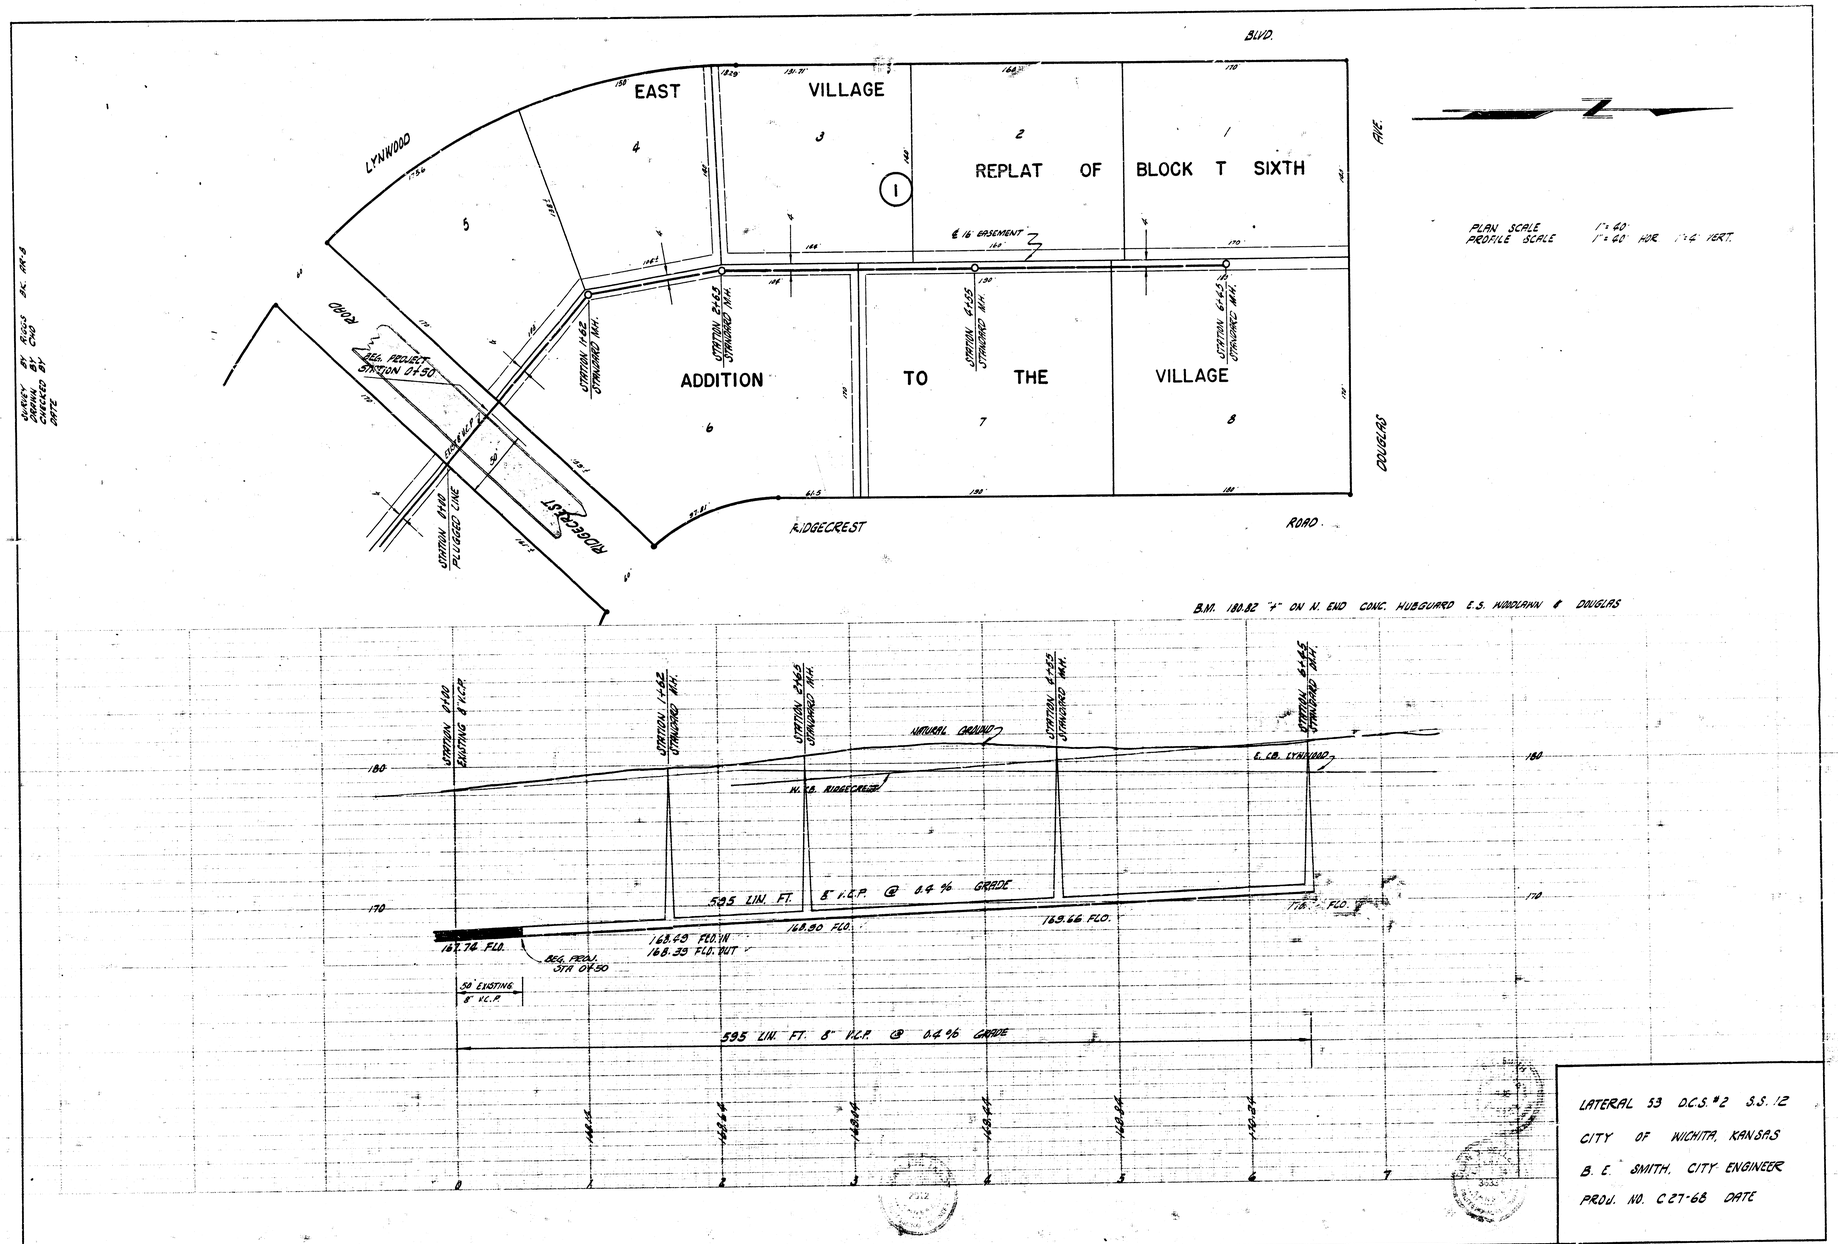


LATERAL 53 O.C.S. #2 S.S. 12
CITY OF WICHITA, KANSAS
B. E. SMITH, CITY ENGINEER
PROJ. NO. C 27-68 DATE