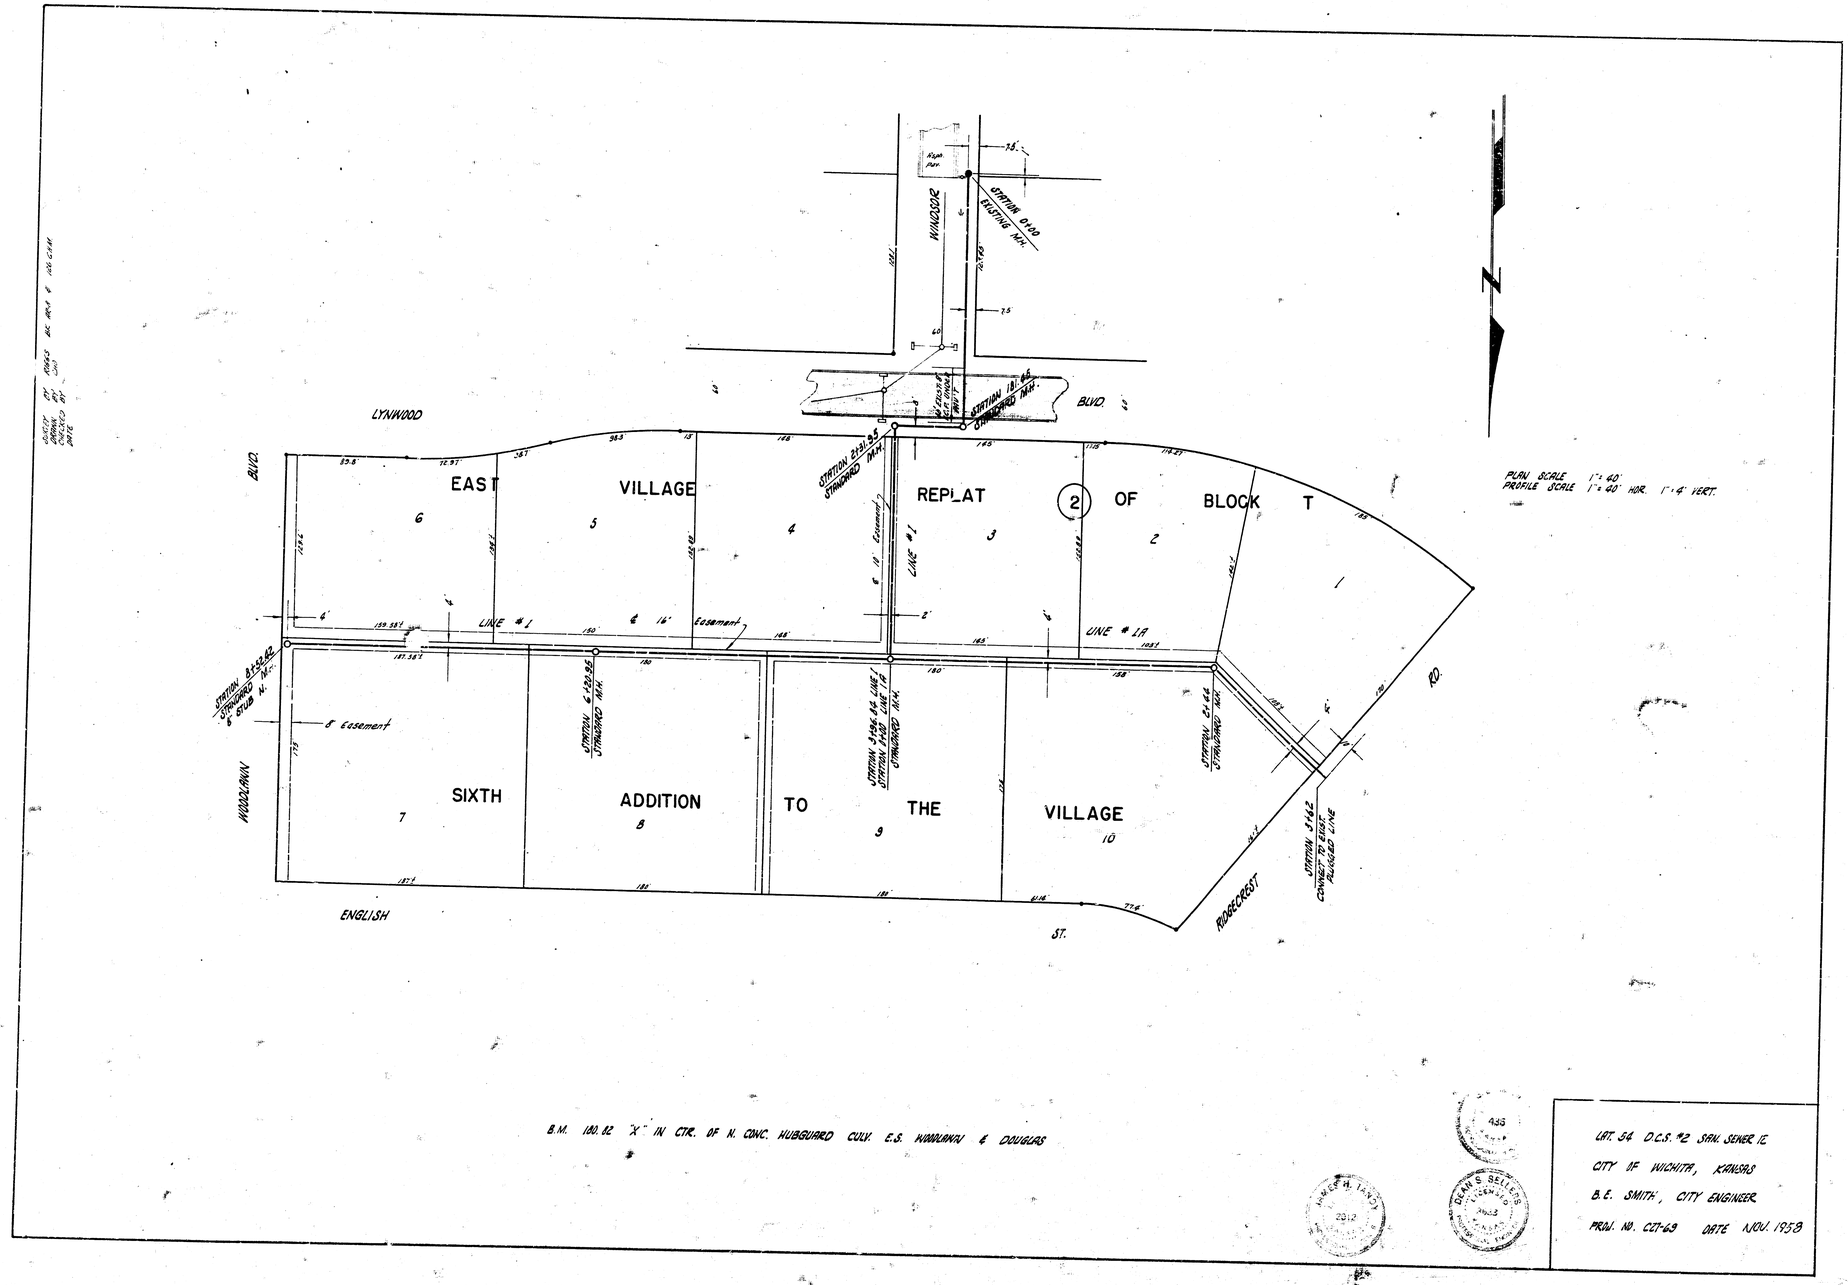

B.M. 100.82 'X' IN CTR. OF N. CONC. HUBBARD CULV. E.S. WOODLAWN & DOUGLAS

LAT. 54 O.C.S. 92 SAN. SEWER IE.
CITY OF WICHITA, KANSAS
B.E. SMITH, CITY ENGINEER
PROJ. NO. CZT-63 DATE NOV. 1958

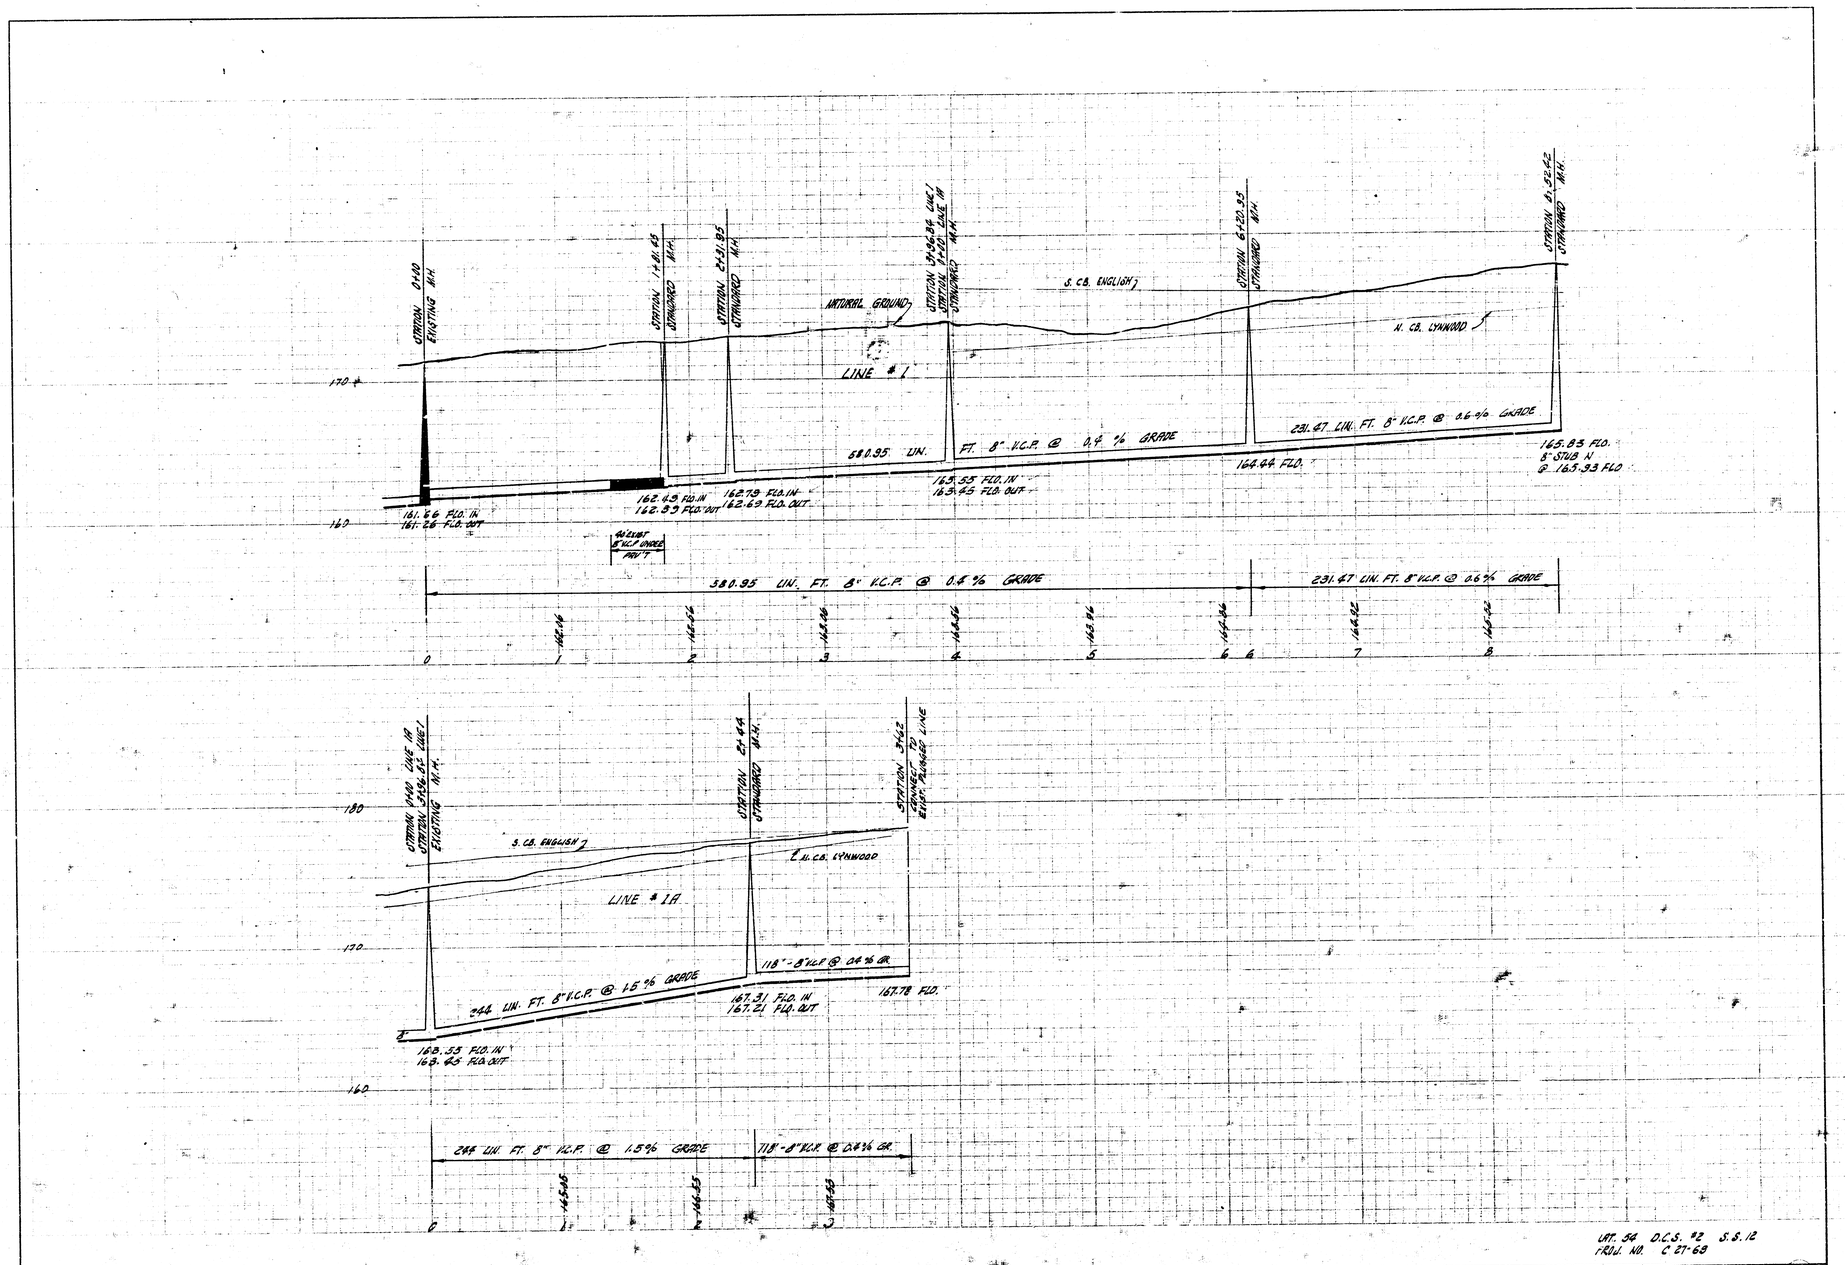

UNT. 56 D.C.S. #2 S.S. 12
PROJ. NO. C 27-63

8 3 3 10