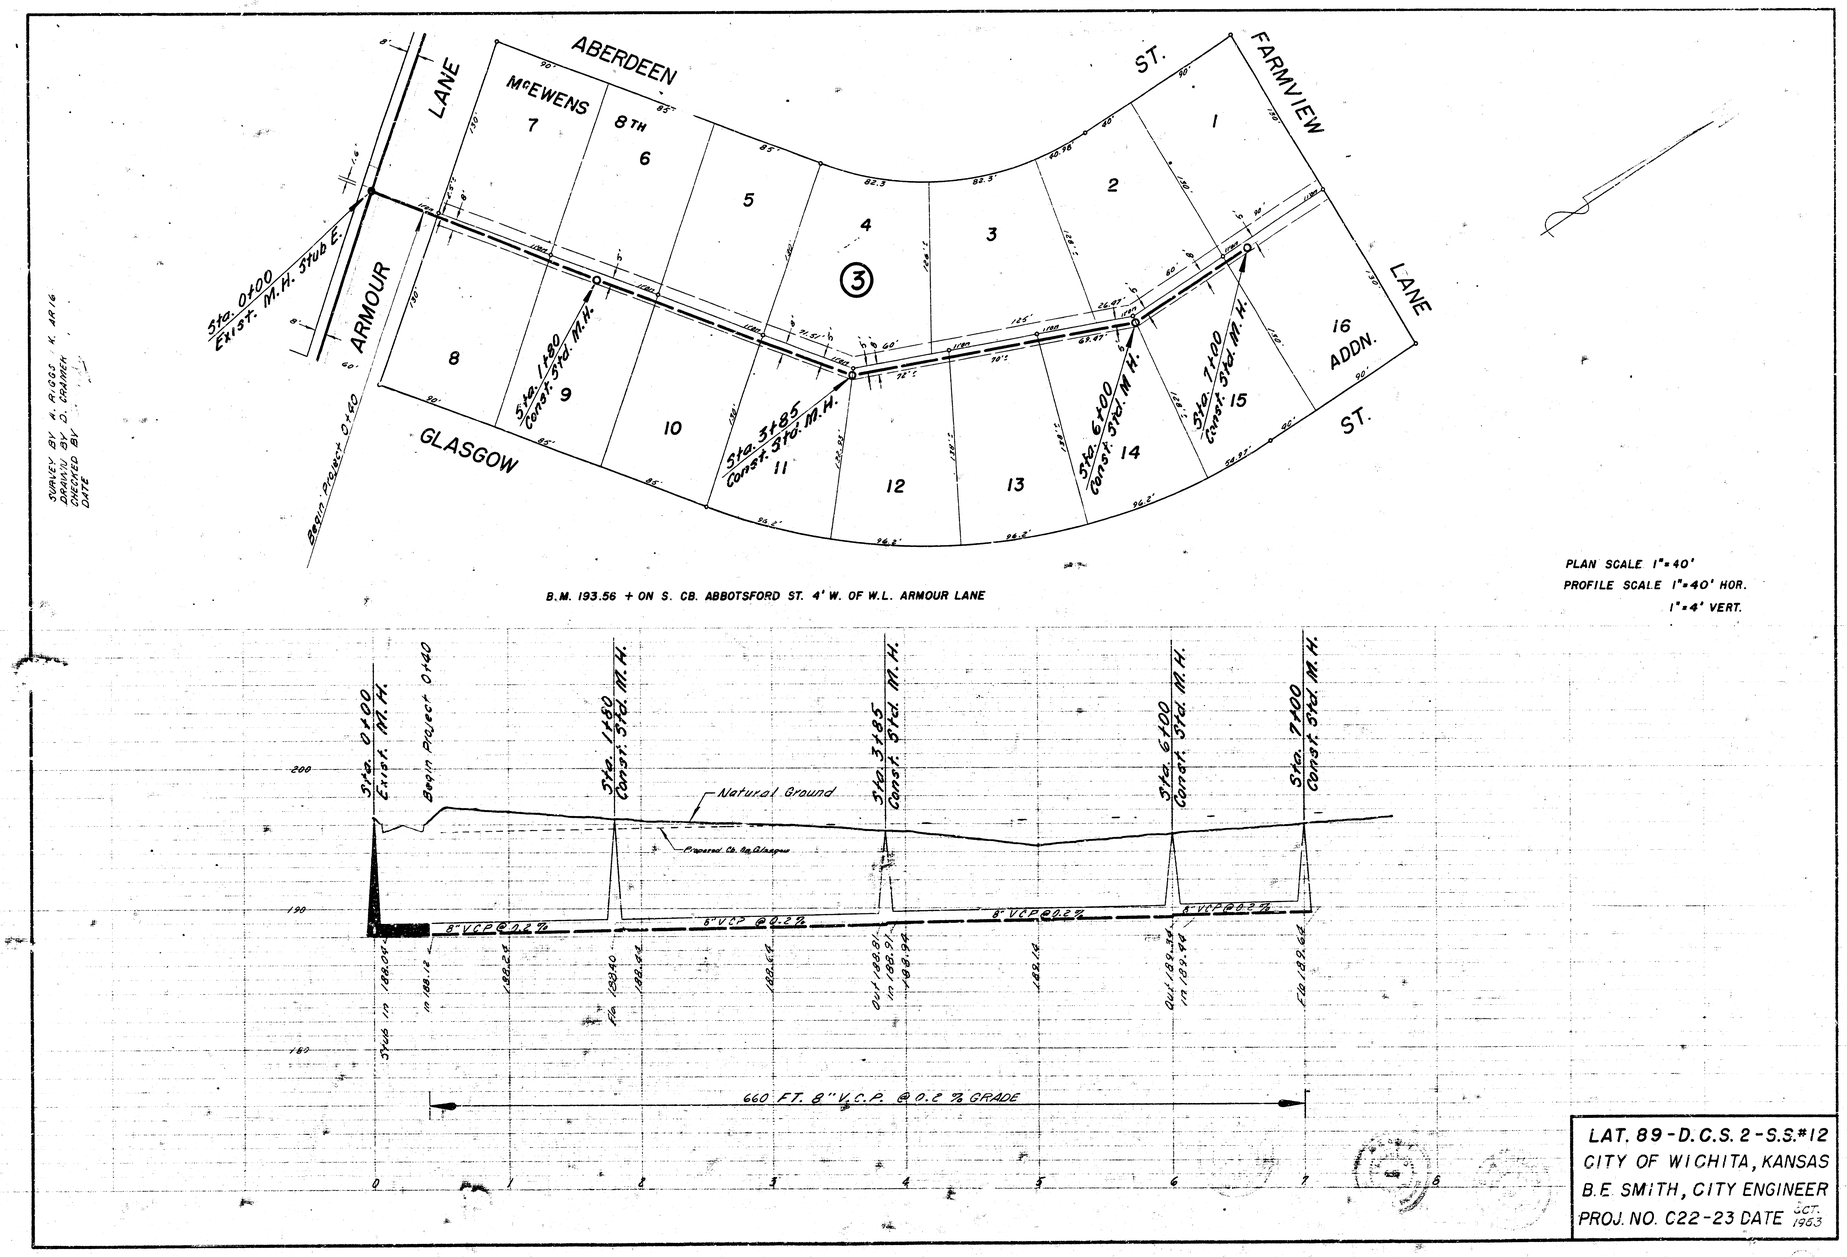
ABERDEEN
ST.
FARMVIEW
LANE
ARMOUR
LANE
GLASGOW
ST.
McEWENS
8TH
ADDN.
Sta. 0+00 Exist. M.H. Stub E.
Sta. 1+80 Const. Std. M.H.
Sta. 3+85 Const. Std. M.H.
Sta. 6+00 Const. Std. M.H.
Sta. 7+00 Const. Std. M.H.
Begin Project 0+40
SURVEY BY A. RIGGS K. AR16
DRAWN BY D. CRAMER
CHECKED BY
DATE
B.M. 193.56 + ON S. CB. ABBOTSFORD ST. 4' W. OF W.L. ARMOUR LANE
PLAN SCALE 1"=40'
PROFILE SCALE 1"=40' HOR.
1"=4' VERT.
Natural Ground
8" VCP @ 0.2 %
660 FT. 8" V.C.P. @ 0.2 % GRADE
LAT. 89-D.C.S. 2-S.S.#12
CITY OF WICHITA, KANSAS
B.E. SMITH, CITY ENGINEER
PROJ. NO. C22-23 DATE OCT. 1963