

DISTRICT "S" — SANITARY
SEWER NO. 20.

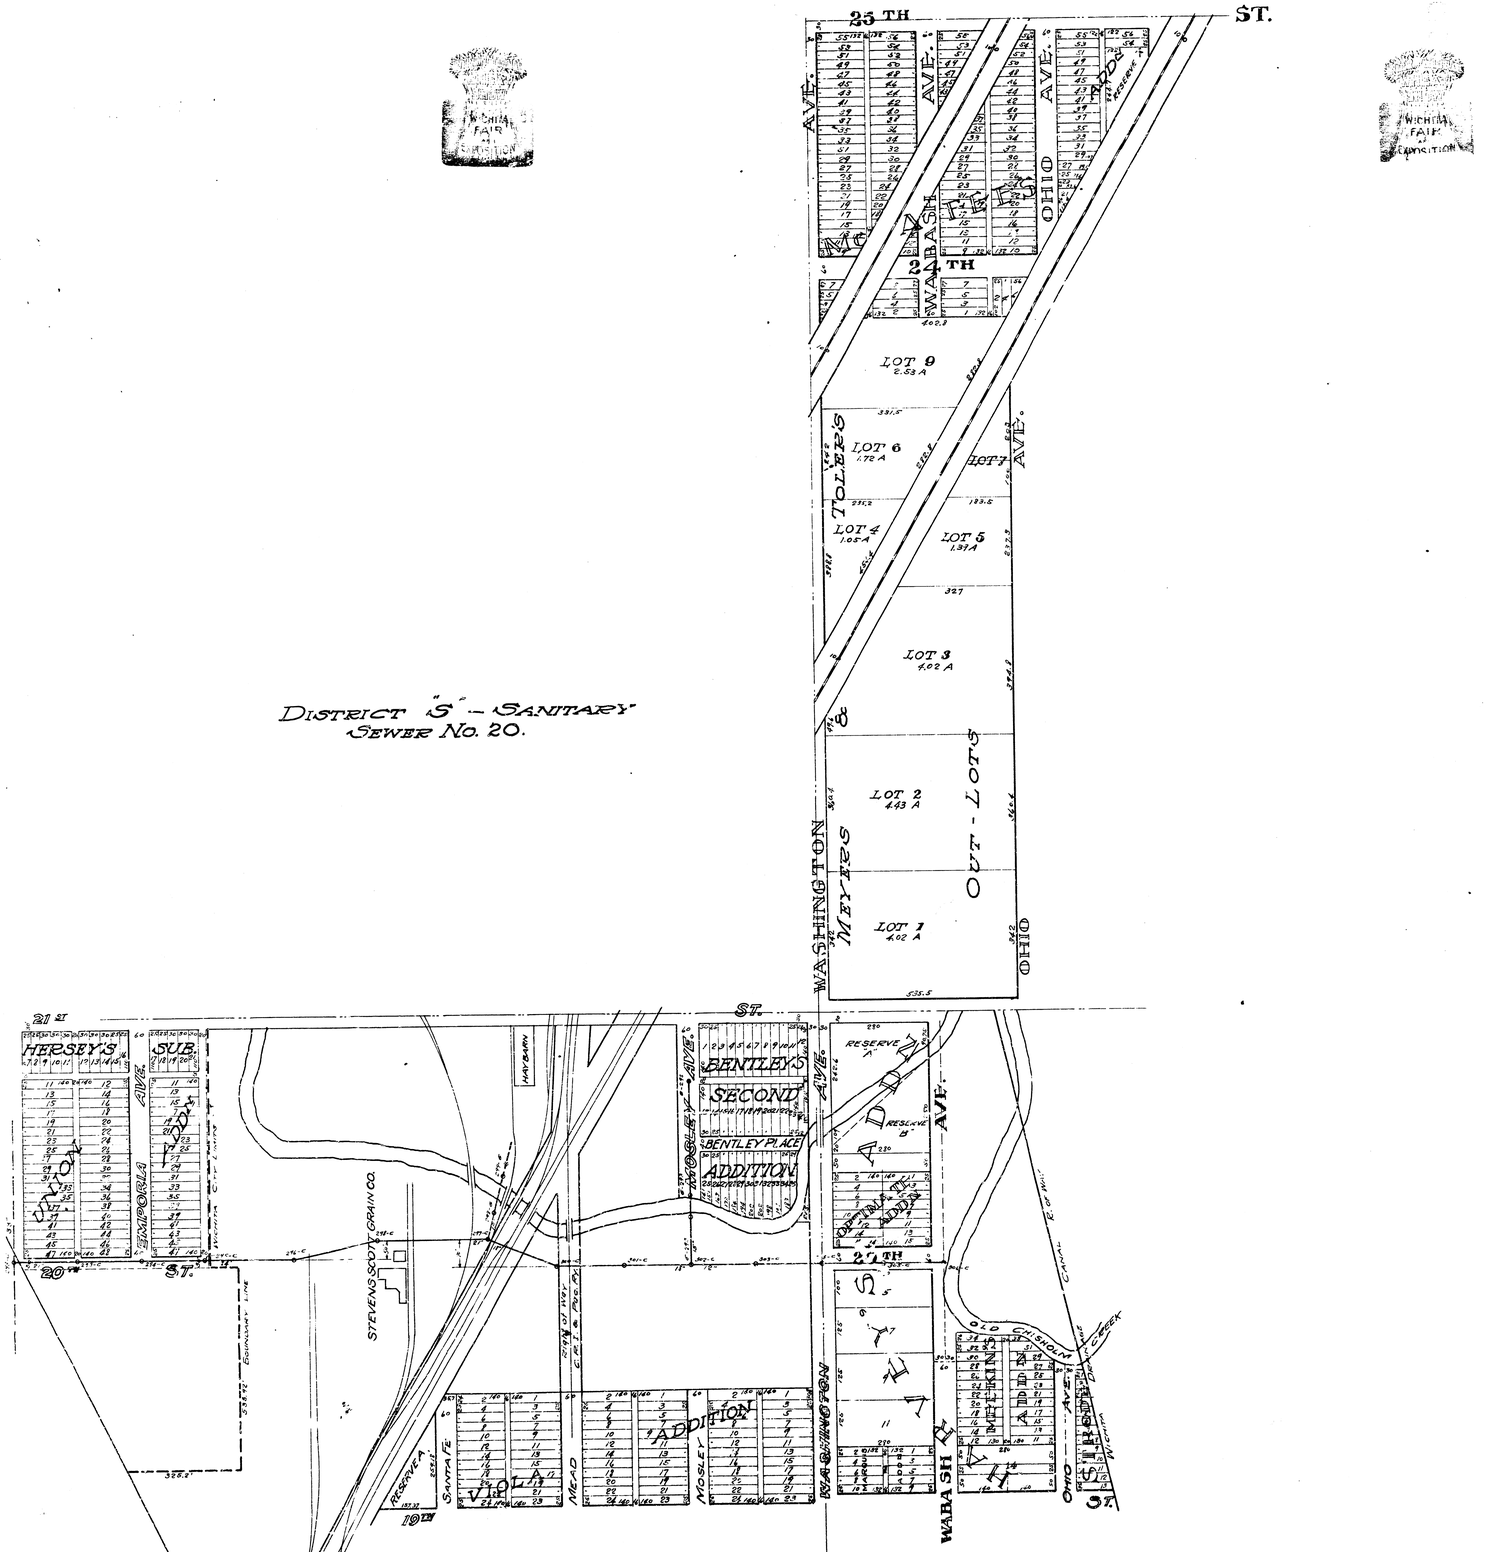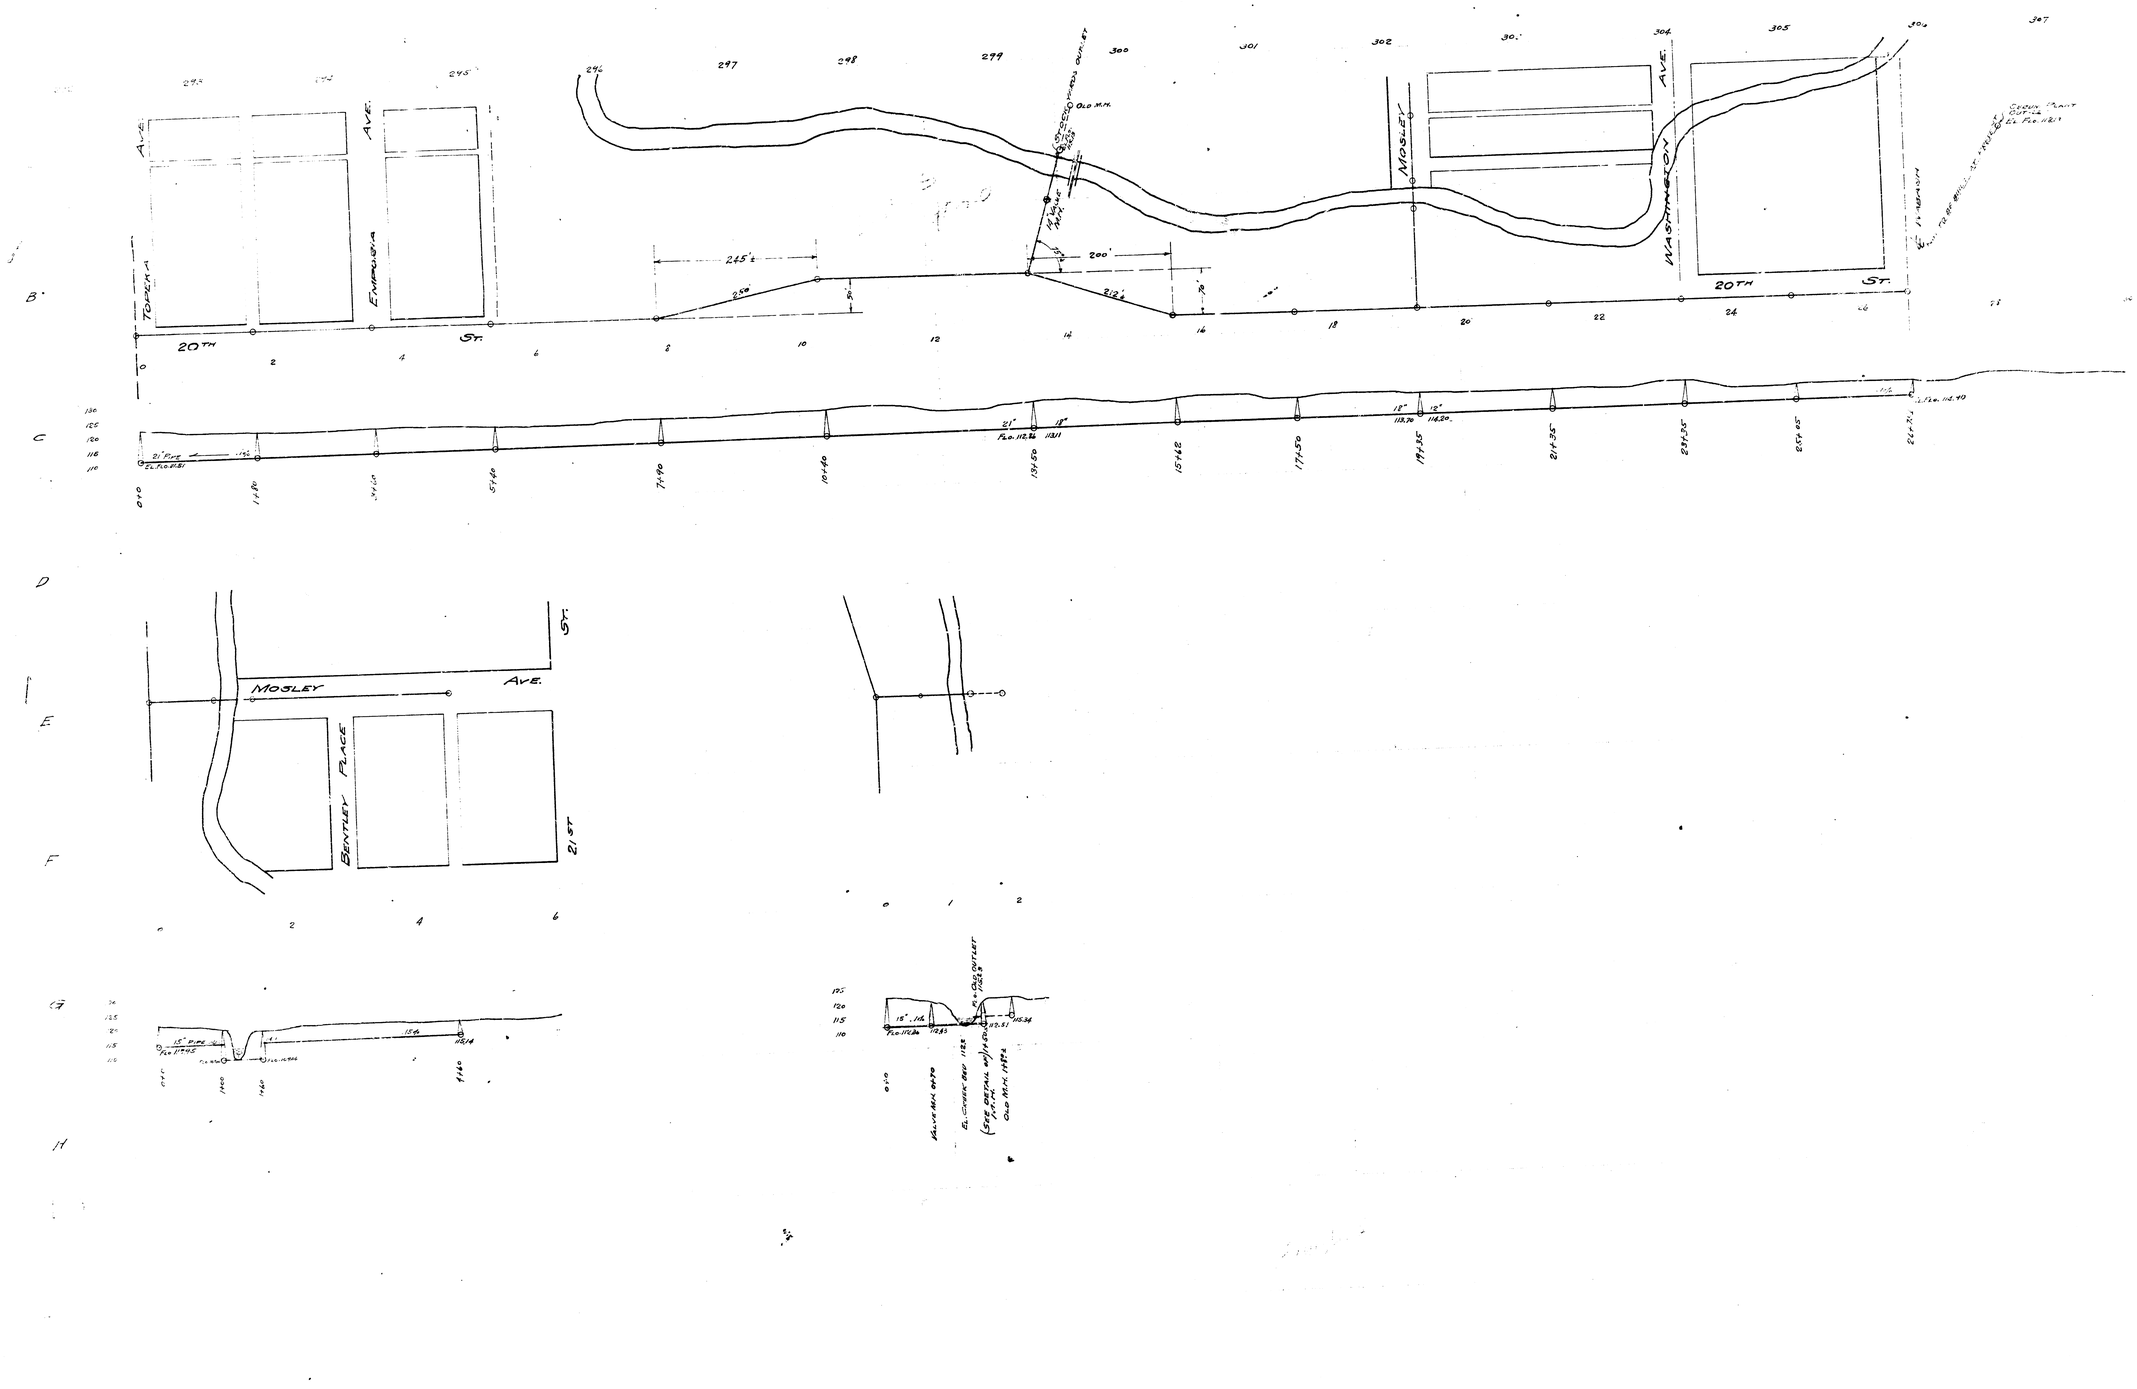


TOPEKA AVE.
EMPORIA AVE.
20TH ST.
245'±
25°
200'
212'±
MOSLEY
WASHINGTON AVE.
20TH ST.
OLD M.H.
STORM SEWER
Sewer Plant Outfall
El. Flo. 112.11
El. Flo. 112.40
21" R.C.P.
18" R.C.P.
12" R.C.P.
El. Flo. 112.26
El. Flo. 113.11
El. Flo. 113.70
El. Flo. 114.20
MOSLEY AVE.
BENTLEY PLACE
21ST ST.
15" PIPE
El. Flo. 117.45
El. Flo. 117.06
15"
El. Flo. 112.26
El. Flo. 112.93
El. Flo. 113.34
El. Flo. 113.21
(SEE DETAIL on Flo. Sht.)
Old Mfr. 113.24
El. Flo. 112.84
Old Mfr. 113.24