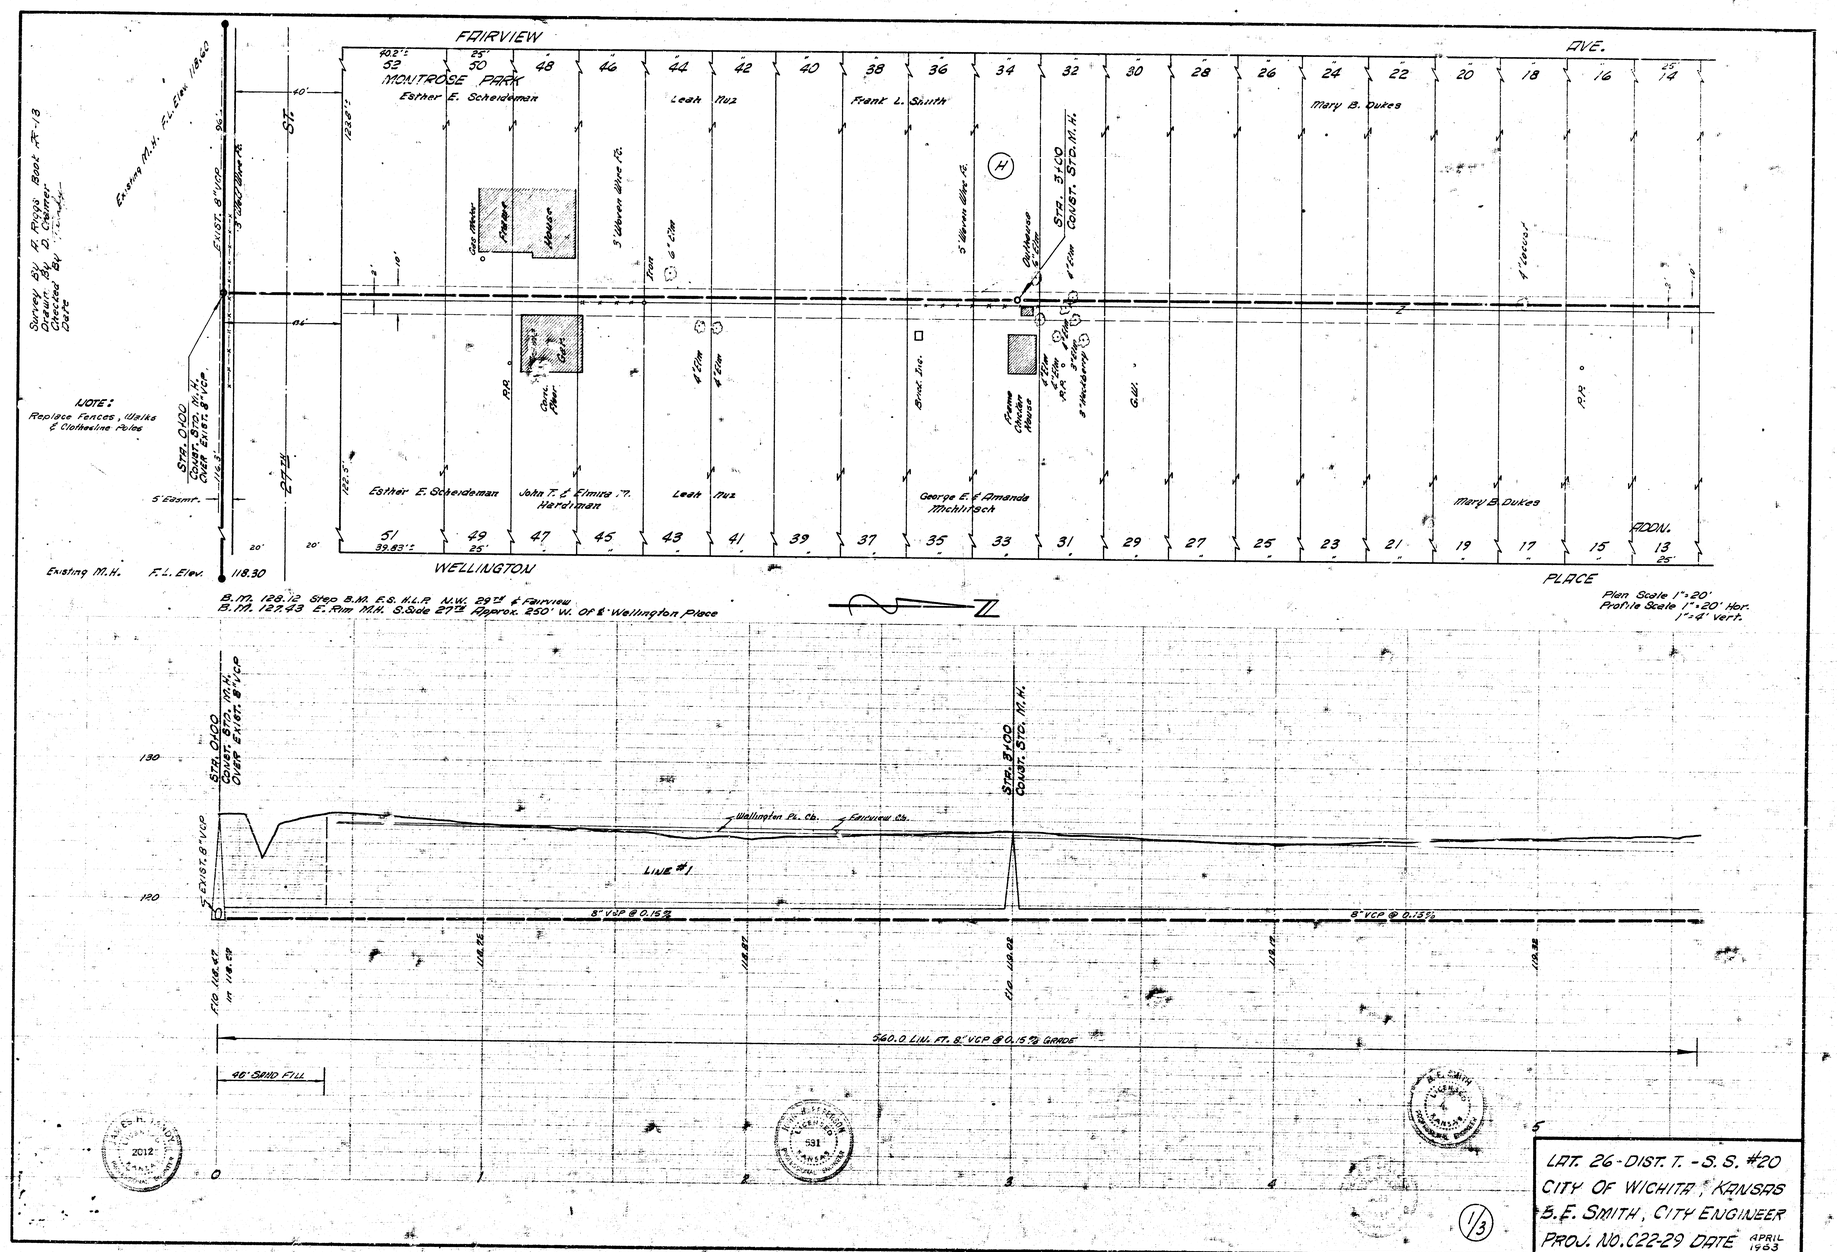
FAIRVIEW
AVE.
MONTROSE PARK
Esther E. Scheideman
Leah Nuz
Frank L. Smith
Mary B. Dukes
Esther E. Scheideman
John T. & Elmira M. Hardiman
Leah Nuz
George E. & Amanda Michlitsch
Mary B. Dukes
ADDN.
WELLINGTON
PLACE
NOTE:
Replace Fences, Walks & Clothesline Poles
Existing M.H.
F.L. Elev. 118.30
B.M. 128.12 Step B.M. E.S. H.L.P. N.W. 29th & Fairview
B.M. 127.43 E. Rim M.H. S.Side 27th Approx. 250' W. Of ℄ Wellington Place
Plan Scale 1"=20'
Profile Scale 1"=20' Hor.
1"=4' Vert.
STA. 0+00 CONST. STD. M.H. OVER EXIST. 8" VCP
STA. 3+00 CONST. STD. M.H.
Wellington Pl. Cb.
Fairview Cb.
LINE #1
8" VCP @ 0.15%
560.0 LIN. FT. 8" VCP @ 0.15% GRADE
40' SAND FILL
LAT. 26-DIST. T. - S.S. #20
CITY OF WICHITA, KANSAS
B.E. SMITH, CITY ENGINEER
PROJ. NO. C22-29 DATE APRIL 1963
1/3

FAIRVIEW AVE.

MONTROSE PARK

Mary B. Dukes

Irma Dewees

Fred & Kathleen Kasek

Edward M. & Elsie Paxton

Lucille Mary Endres

Lavern L. & Maxwell M. Mance

Mary Morris ADDN.

WELLINGTON PLACE

S. 87°

S. 28° 7½' W.

Sta. 6+10 Constr. Std. M.H.

Sta. 9+20 Constr. Std. M.H.

Fairview Cb.

Wellington Cb.

LINE #1

8" VCP @ 0.15%

40' SAND FILL

305.0 LIN. FT. 8" VCP @ 0.15% GRADE

LAT. 26 - DIST. T - S.S. #20

2/3

FAIRVIEW AVE.

MONTROSE PARK
H.A. West & Bessie L. West

Lavern & Marvell Trance

Clyde E. & Hazel Marie Donahue

MONTROSE

ADDN.

ST. N.

29TH

Metal Machine Shop

Stucco Bldg.

Frame House

Stucco Bldg.

Stucco Bldg.

Stucco Bldg.