PARK PLACE

JONES PARK

Victor Triana

Betty June Entemingel

Mrs. Dora Barnhart

Pearl A. Winters

Jack D. Buckley

Victor & Paula Triana

43 44 45 46 47 48

19 18 17 16 15 14 13 12

38 37 36 35 34 33 32 31 30

ADDN.

125'

25'

STA. 9+01 CONST. STD. M.H., TYPE "A" STA. 0+00 LINE #2

LINE #2

LINE #1

Iron

Frame House

24' Cottonwood

Out House

Frame Shed

8'x4' Elm Out House

Fruit Trees

8" Elm

Conc. Block Bus Shelter

Sidewalk

Sylvia E. Dirksen Et vir

Manuel Baron

Roberta I. Baron

B.K.M. Corp. Inc.

Andrew L. Trafford Et ux

27

12" Elm

8" Elm

42" Elm

4" Elm

2" Elm

4" Elm

4" Elm

6" Elm

Guy Wires

B.M. 128.20 M. in Mueller Fire Plug S.W. 29'U. & Market.

B.M. 130.22 M. in Mueller Fire Plug S.W. 31'U. & Market.

29TH ST.

MARKET

Conc. Pavement

Asphalt Pavement

Conc. Drive

Conc. Curb

30'

22.5'

16'

8'

BT.

STA. 0+96 BEG. PROJ.

STA. 2+16 CONST. STD. M.H. TYPE "A"

12" water

Bell tele. conduit

12" Gas, Gas Serv.

4" Sidewalk

STA. 0+66 EXIST. M.H.

Natural Ground

Sand Fill or Flush

LINE #1

Exist 8" V.C.P.

8" V.C.P. @ 0.15%

304 LIN FT. 8" V.C.P. @ 0.15% GRADE

Elev. Out 118.17 Elev. Strm 118.34

Elev. Proj. Flo. 118.30

118.46

Elev. Out 118.60 Elev. Strm 118.76

118.91

Elev. Out 119.35 Elev. Strm 119.50

119.66

119.81

119.96

130

120

110

0 1 2 3 4 5 6

Survey By A. Riggs Book 69-14
Drawn By D. Cramer
Checked By
Date

Plan Scale 1"=20'
Profile Scale 1"=20' Hor.
1"=4' Vert.

LAT. 28 - DIST. T. - S.S. #20
CITY OF WICHITA, KANSAS
B. E. SMITH, CITY ENGINEER
PROJ. NO. C22-31 DATE APRIL 1967

1/3

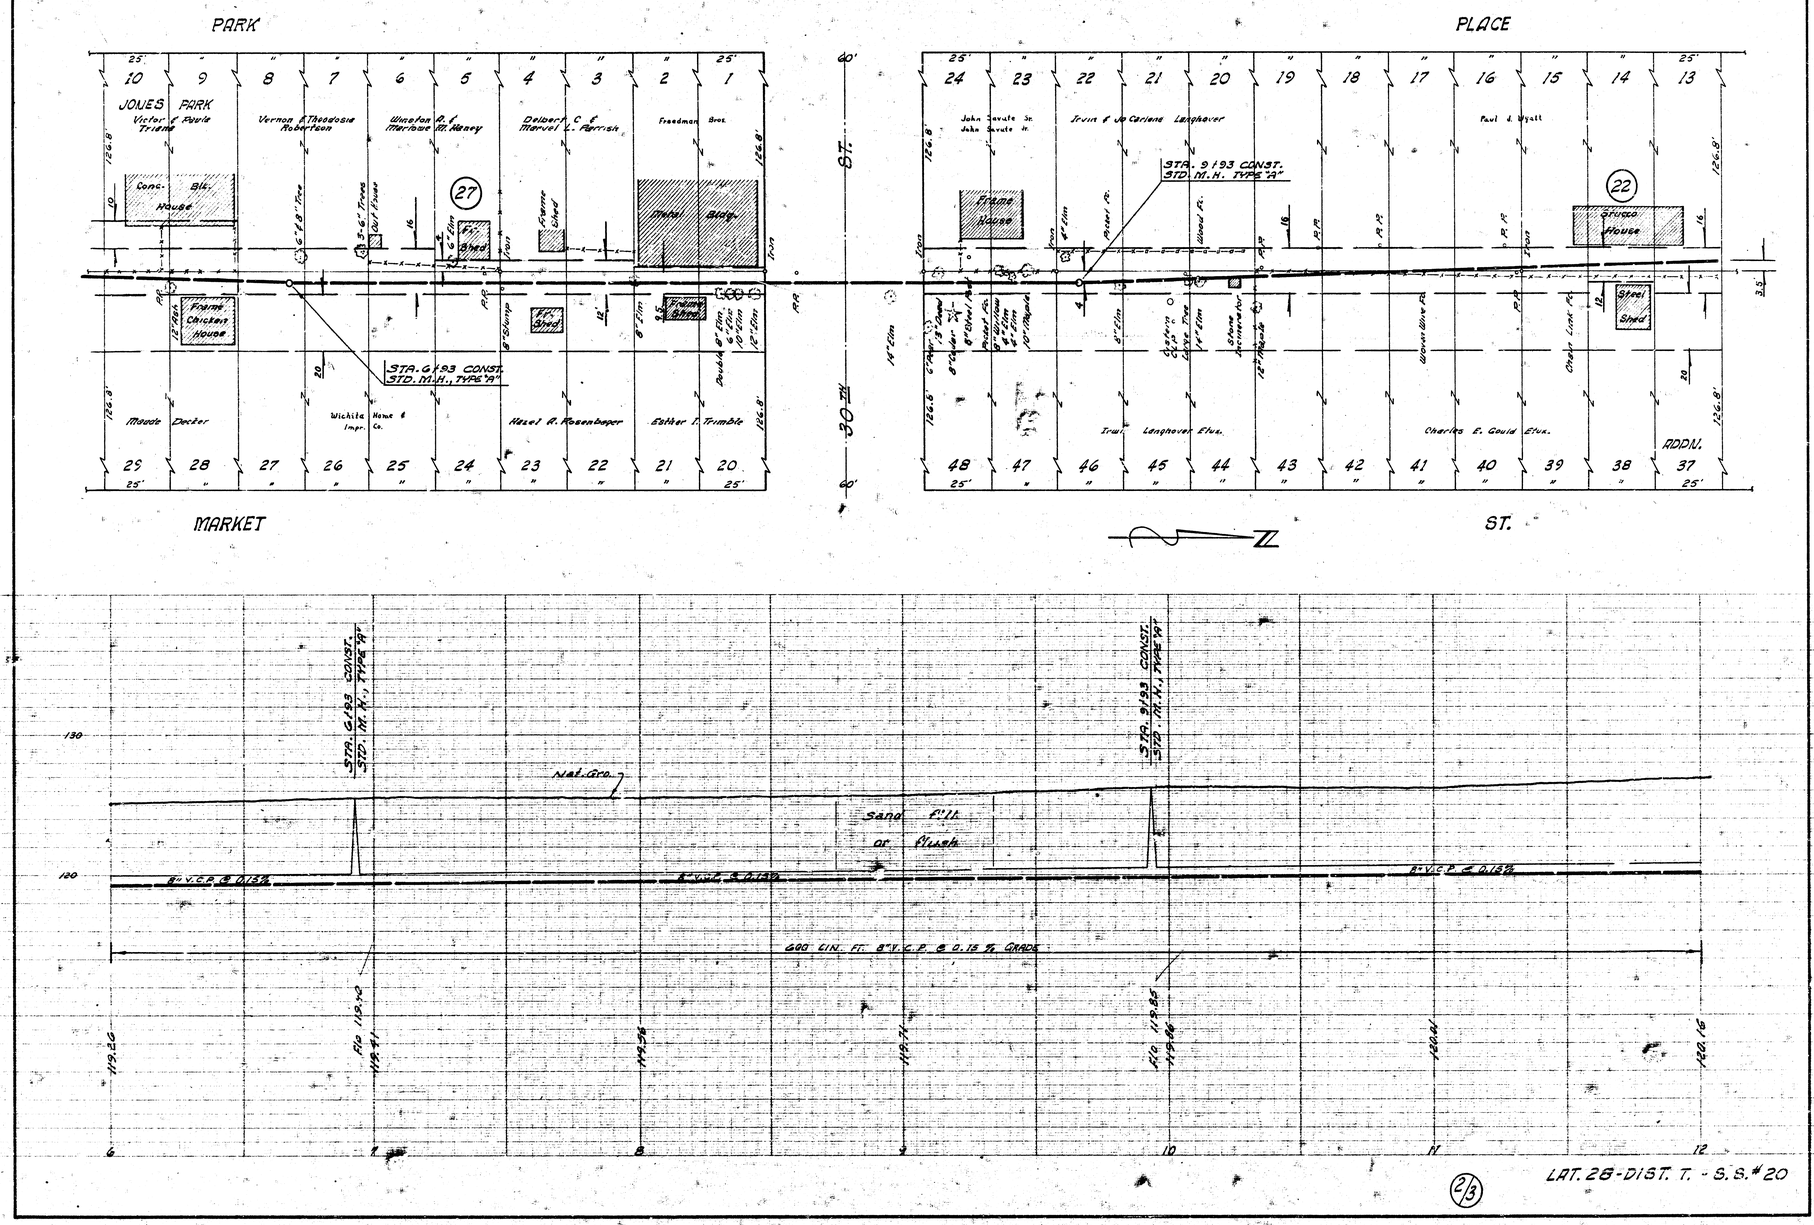

2/13

LAT. 28 - DIST. T. - S.S. # 20

PARK PLACE

MARKET ST.

29TH ST.

PLACE

STA. 12+34 CONST. SID. M.H., TYPE "A"

STA. 15+42 CONST. STD. M.H., END LINE #1, TYPE "A"

STA. 0+00 LINE #2 STD. M.H., END LINE #1

STA. 0+90 CONST. STD. M.H., END LINE #2, TYPE "A"

LINE #1

LINE #2

Natural Ground

8" VCP @ 0.150%

342 LIN. FT. 8" V.C.P. @ 0.15% GRADE

8" VCP @ 0.40%

90 LF 8" VCP @ 0.40% GRADE

LAT. 28-DIST. T. - S.S. #20

(3/3)