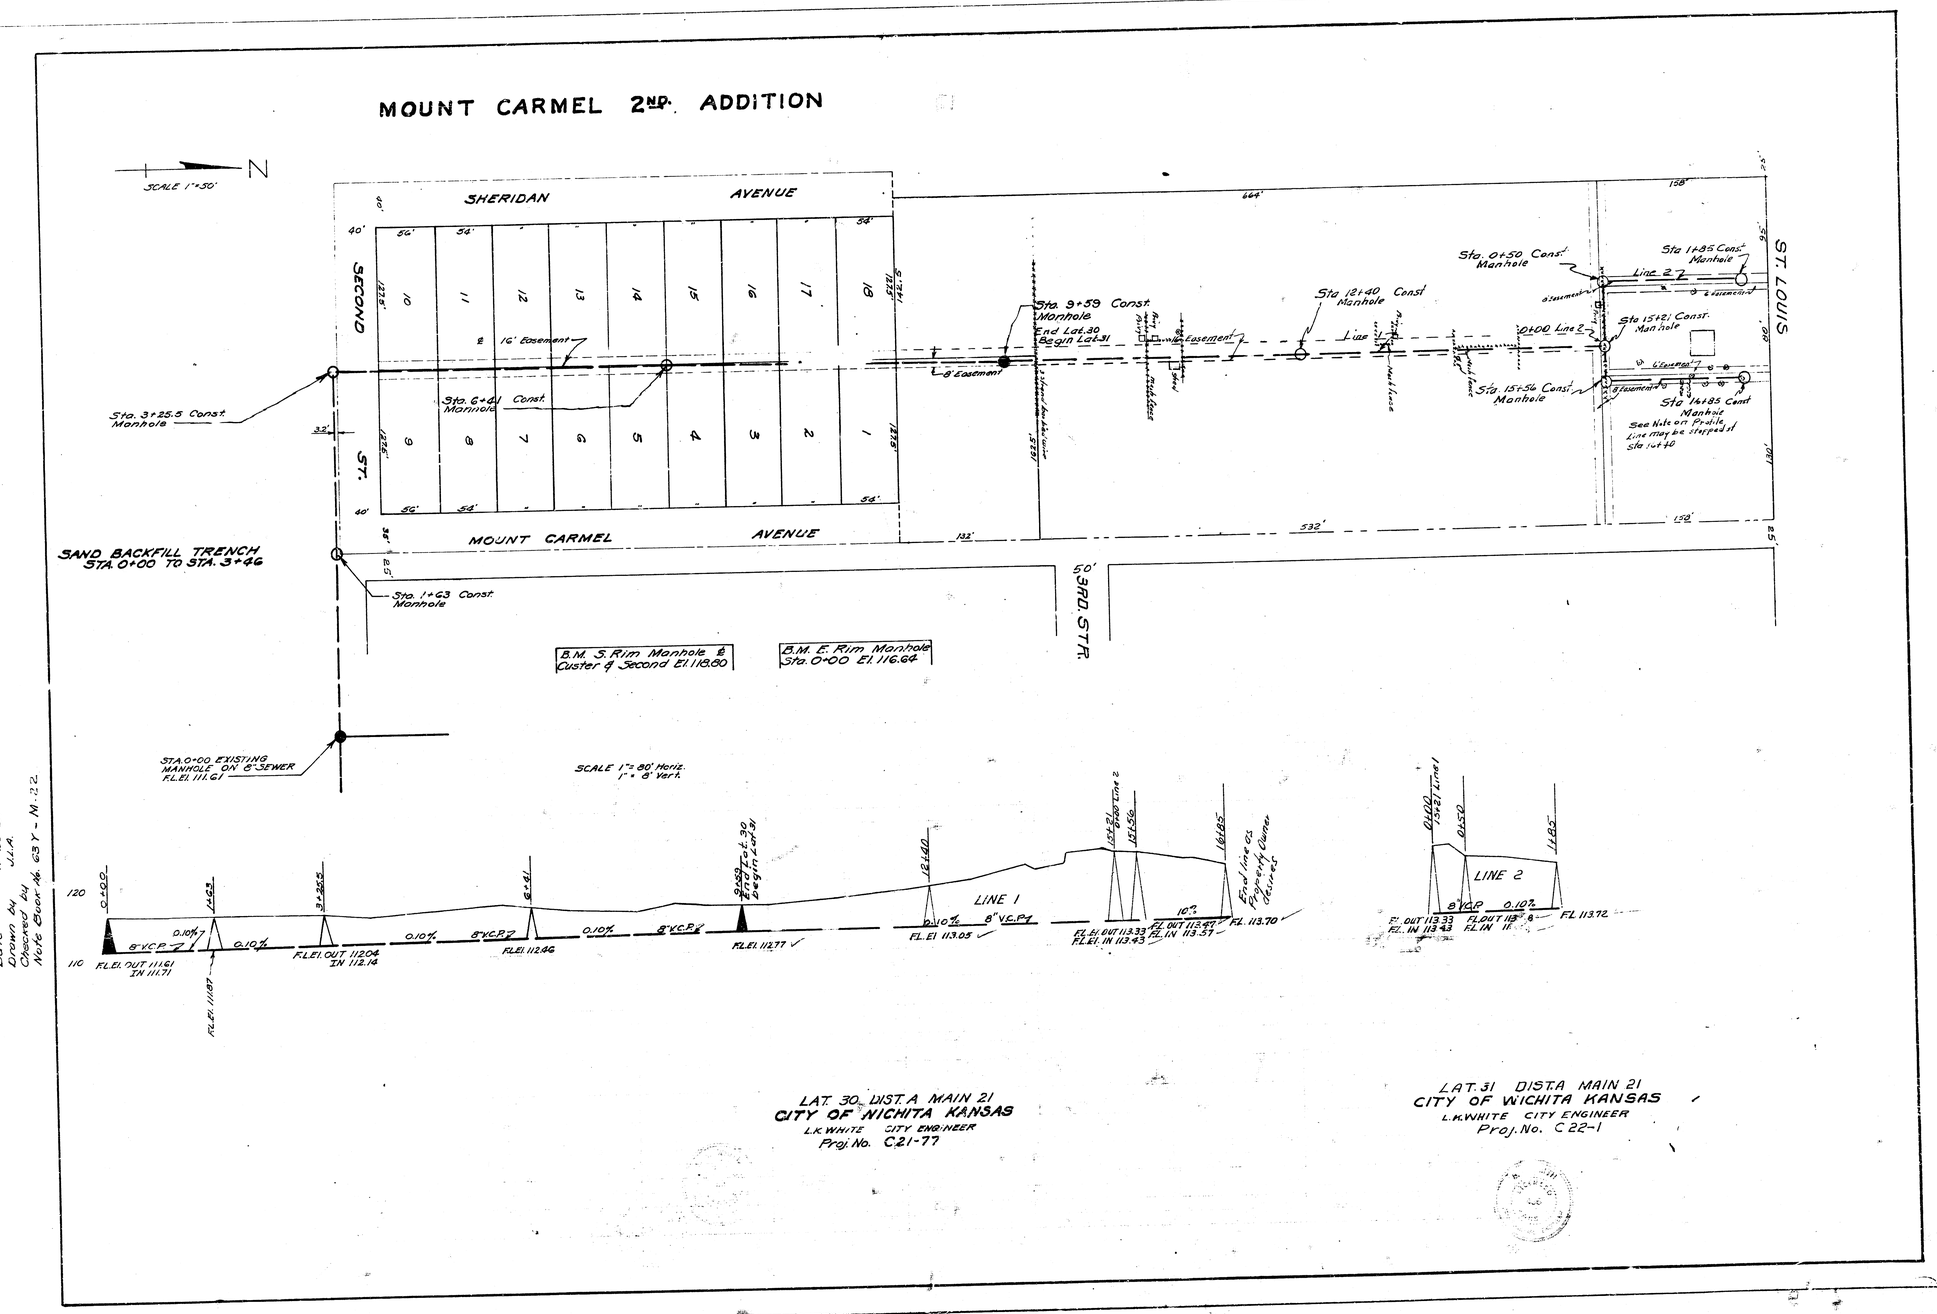
MOUNT CARMEL 2ND. ADDITION
SCALE 1"=50'
N
SHERIDAN AVENUE
MOUNT CARMEL AVENUE
SECOND ST.
ST. LOUIS
3RD. STR.
Sta. 3+25.5 Const. Manhole
Sta. 6+41 Const. Manhole
Sta. 9+59 Const. Manhole
End Lat. 30 Begin Lat. 31
Sta. 12+40 Const. Manhole
Sta. 0+50 Const. Manhole
Sta. 1+85 Const. Manhole
Sta. 15+21 Const. Manhole
Sta. 15+56 Const. Manhole
Sta. 16+85 Const. Manhole
See Note on Profile Line may be stepped at Sta. 16+40
16' Easement
8' Easement
SAND BACKFILL TRENCH STA. 0+00 TO STA. 3+46
Sta. 1+63 Const. Manhole
B.M. S. Rim Manhole ℄ Custer & Second El. 118.80
B.M. E. Rim Manhole Sta. 0+00 El. 116.64
STA. 0+00 EXISTING MANHOLE ON 8" SEWER F.L. El. 111.61
SCALE 1" = 80' Horiz. 1" = 8' Vert.
LINE 1
LINE 2
F.L. El. OUT 111.61 IN 111.71
F.L. El. OUT 112.04 IN 112.14
F.L. El. 112.46
F.L. El. 112.77
F.L. El. 113.05
F.L. El. OUT 113.33 F.L. El. IN 113.43
F.L. OUT 113.47 F.L. IN 113.57
F.L. 113.70
End line as Property Owner desires
F.L. 113.72
Date 11-26-51
Drawn by J.L.A.
Checked by
Note Book No. 63 Y - M. 22
LAT. 30 DIST. A MAIN 21
CITY OF WICHITA KANSAS
L.K. WHITE CITY ENGINEER
Proj. No. C21-77
LAT. 31 DIST. A MAIN 21
CITY OF WICHITA KANSAS
L.K. WHITE CITY ENGINEER
Proj. No. C22-1