
N

SCALE 1"=150'

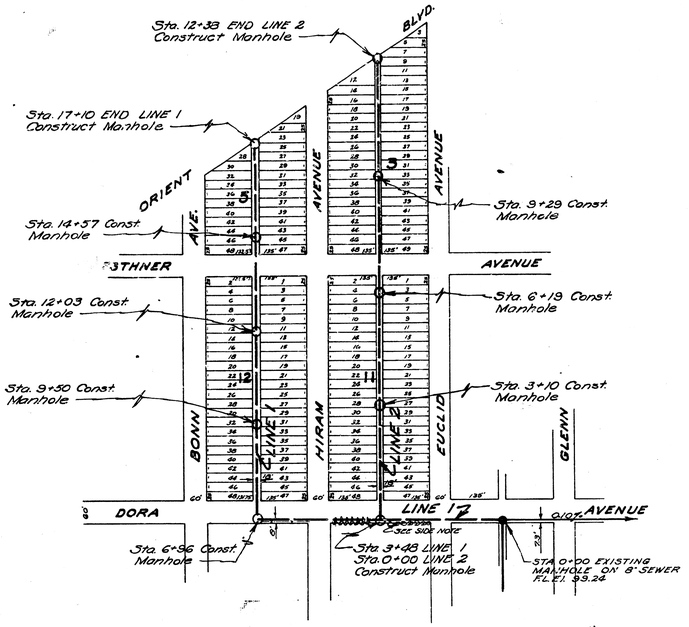



TOPO. NOTES
Sta. 2+08 to Sta. 3+23 Line 1
Trees & shrubs 3' S.
Sta. 3+77 to Sta. 4+85 Line 1
hedge on & sewer.
Sta. 5+44 to Sta. 6+84 Line 1
Fence 3' S.

B.M. R.R. Spk. P.P. N.E. Corner
Hiram & Dora El. 105.49

SAND BACKFILL TRENCH
Sta. 7+00 to Sta. 7+36 LINE 1
" 13+60 " " 13+96 " 1
Sta. 0+02 to Sta. 0+36 LINE 2
" 6+64 " " 7+00 " 2

B.M. N Rim Manhole
Sta. 0+00 El. 104.29

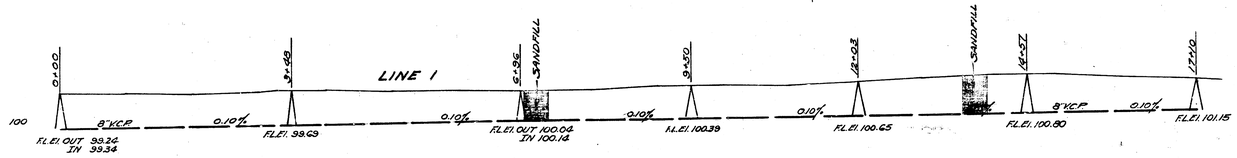

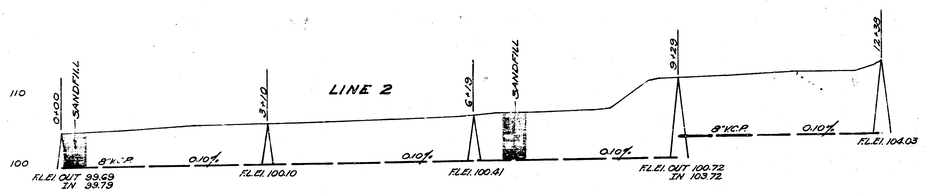

SCALE 1"=80' Horiz.
1"=8' Vert.

LAT. S DIST. E MAIN 21
CITY OF WICHITA KANSAS
L.K. WHITE CITY ENGINEER
Proj. No. C21-56
S/A 0+00 TO STA. 3+48 LINE 1
S/A 0+00 " " 12+38 " 2

LAT. U DIST. E MAIN 21
CITY OF WICHITA KANSAS
L.K. WHITE CITY ENGINEER
Proj. No. C21-73
STA. 3+48 TO STA. 17+10 LINE 1

Date 10/29/51
Drawn by J.I.A.
Checked by
Note Book No. M 22