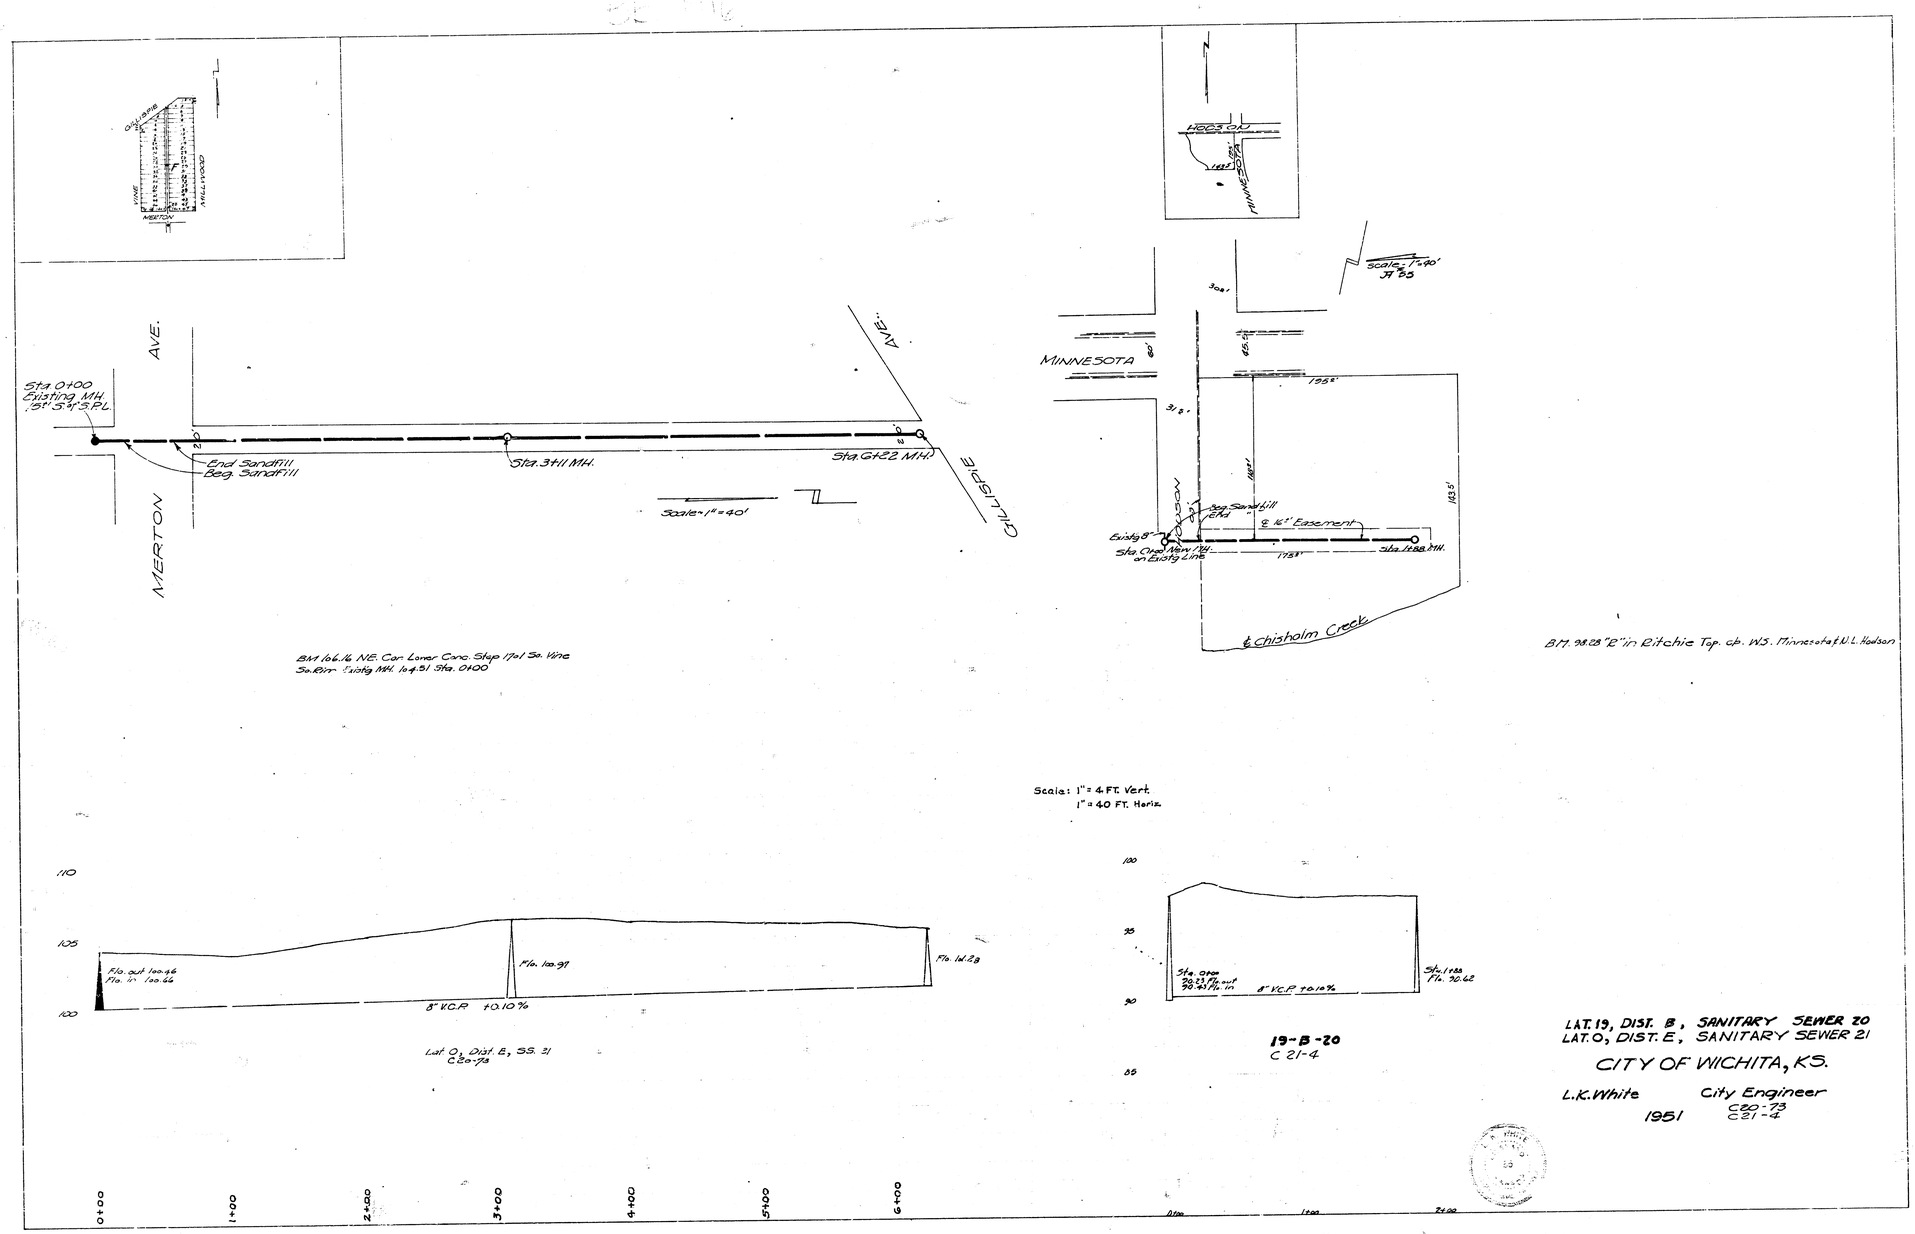

Sta. 0+00
Existing MH.
15' S.W. S.P.L.
End Sandfill
Beg. Sandfill
Sta. 3+11 MH.
Sta. 6+22 MH.
Scale 1" = 40'
MERTON AVE.
GILLISPIE AVE.
MINNESOTA
HOLSON
Beg. Sandfill
End
℄ 16' Easement
Existg 8"
Sta. Chgd. New MH. on Existg Line
Sta. 1+88 MH.
℄ Chisholm Creek
Scale 1" = 40' Jy 85
BM 106.16 NE. Cor. Lower Conc. Step 1701 So. Vine
So. Rim Existg MH. 104.51 Sta. 0+00
BM. 98.28 "R" in Ritchie Top. ck. W.S. Minnesota & N.L. Hodson
Scale: 1" = 4 FT. Vert.
1" = 40 FT. Horiz.
Flo. out 100.46
Flo. in 100.66
Flo. 100.97
Flo. 101.28
8" V.C.P. +0.10%
Lat. O, Dist. E, SS. 31
C20-73
Sta. 0+00
90.23 Flo. out
90.43 Flo. in
8" V.C.P. +0.10%
Sta. 1+88
Flo. 90.62
19-B-20
C 21-4
LAT. 19, DIST. B, SANITARY SEWER 20
LAT. O, DIST. E, SANITARY SEWER 21
CITY OF WICHITA, KS.
L.K. White
City Engineer
1951
C20-73
C21-4
0+00
1+00
2+00
3+00
4+00
5+00
6+00