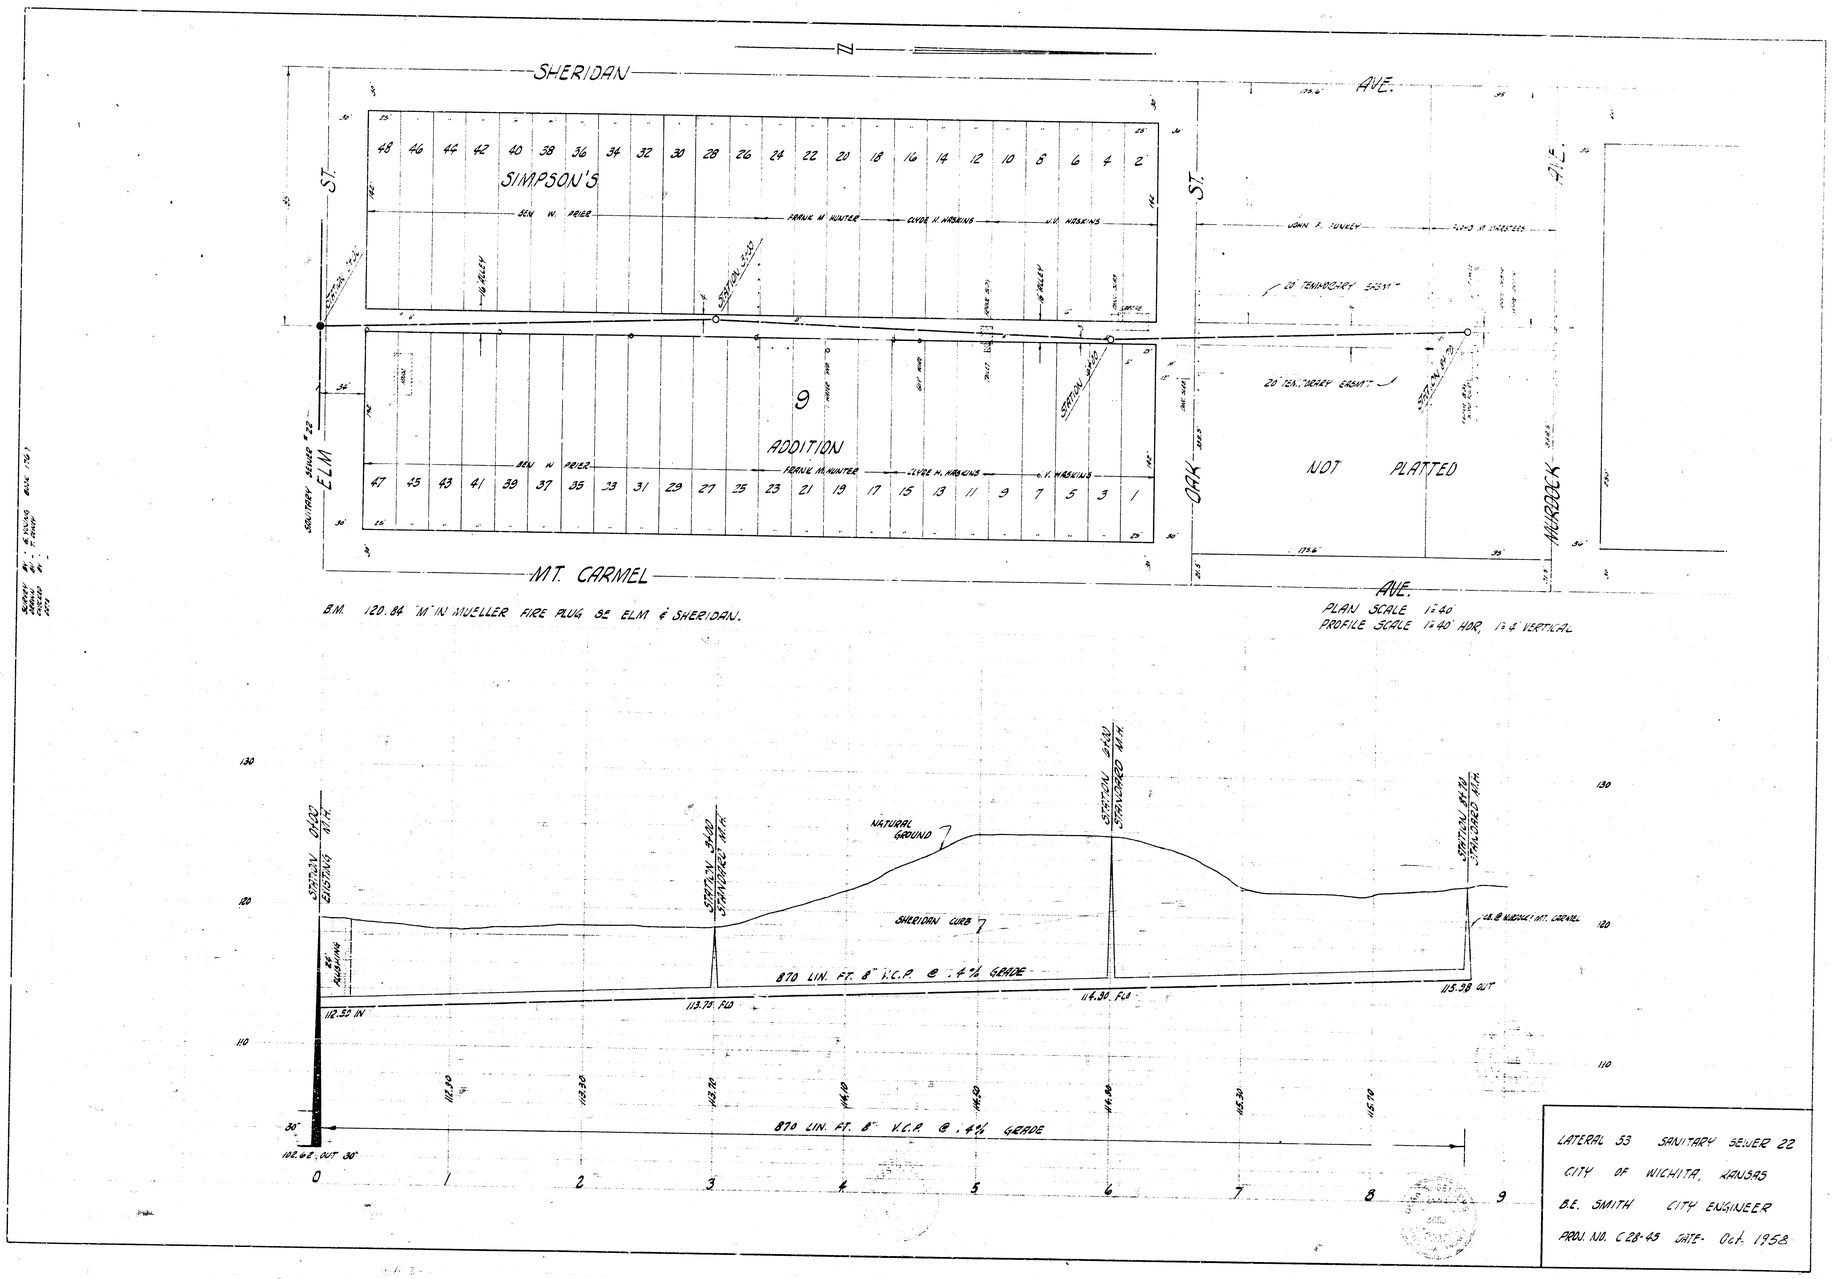
SHERIDAN
SIMPSON'S
9
ADDITION
NOT PLATTED
ELM ST.
OAK ST.
HENDRICK AVE.
MT. CARMEL AVE.
48 46 44 42 40 38 36 34 32 30 28 26 24 22 20 18 16 14 12 10 8 6 4 2
47 45 43 41 39 37 35 33 31 29 27 25 23 21 19 17 15 13 11 9 7 5 3 1
SEN. W. POLE
FRANK M. HUNTER
CLYDE H. HASKINS
W. A. HASKINS
W. KELLY
JOHN F. FOWLEY
20' TEMPORARY EASM'T
SEPTIC TANK
SEPTIC TANK
SEPTIC TANK