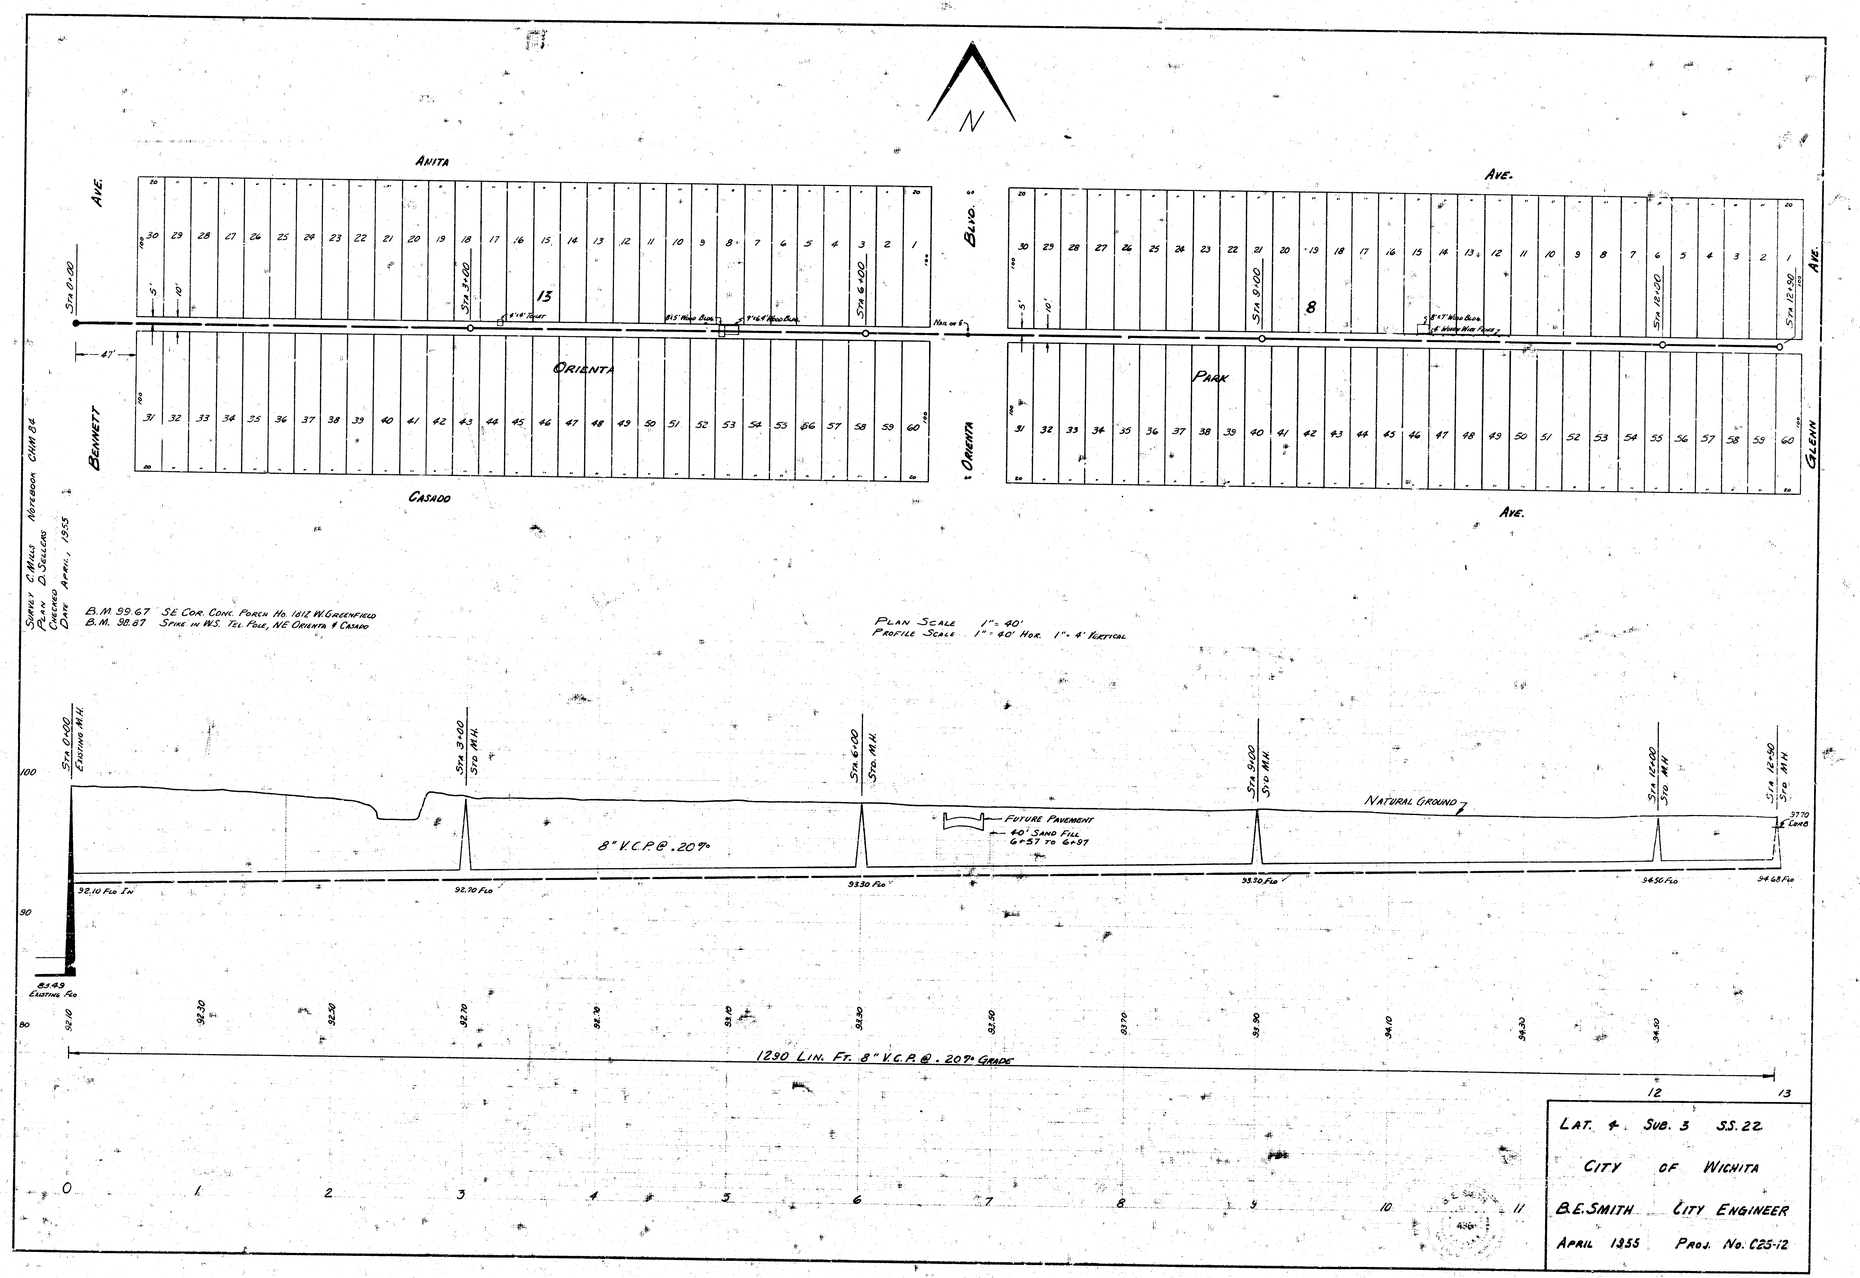

N
ANITA
AVE.
BLVD.
ORIENTA
PARK
BENNETT
CASADO
GLENN
AVE.
STA 0+00
STA 3+00
STA 6+00
STA 9+00
STA 12+00
STA 12+90
13
8
47'
SURVEY C. MILLS NOTEBOOK CHM 84
PLAN D. SELLERS
CHECKED
DATE APRIL, 1955
B.M. 99.67 SE COR. CONC. PORCH HO. 1812 W. GREENFIELD
B.M. 98.87 SPIKE IN W.S. TEL. POLE, NE ORIENTA & CASADO
PLAN SCALE 1" = 40'
PROFILE SCALE 1" = 40' HOR. 1" = 4' VERTICAL
STA 0+00 EXISTING M.H.
STA 3+00 STD. M.H.
STA 6+00 STD. M.H.
STA 9+00 STD. M.H.
STA 12+00 STD. M.H.
STA 12+90 STD. M.H.
NATURAL GROUND
FUTURE PAVEMENT
40' SAND FILL 6+57 TO 6+97
8" V.C.P. @ .20%
92.10 FLO IN
92.70 FLO
93.30 FLO
93.30 FLO
94.50 FLO
94.68 FLO
83.49 EXISTING FLO
1290 LIN. FT. 8" V.C.P. @ .20% GRADE
LAT. 4 SUB. 3 S.S. 22
CITY OF WICHITA
B.E. SMITH CITY ENGINEER
APRIL 1955 PROJ. NO. C25-12