11+50.00

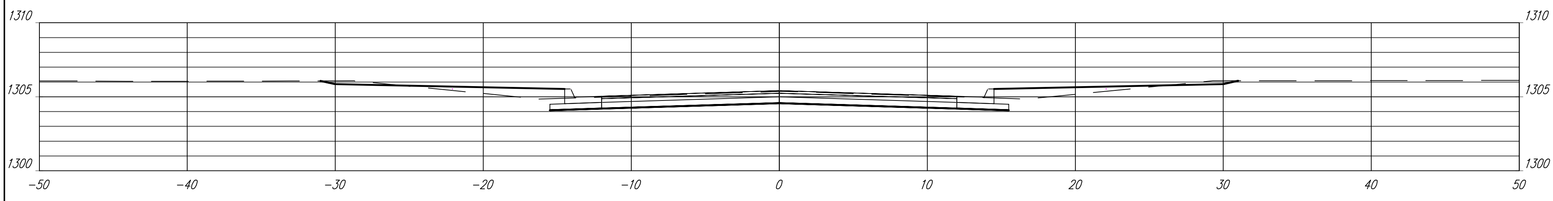

11+25.00

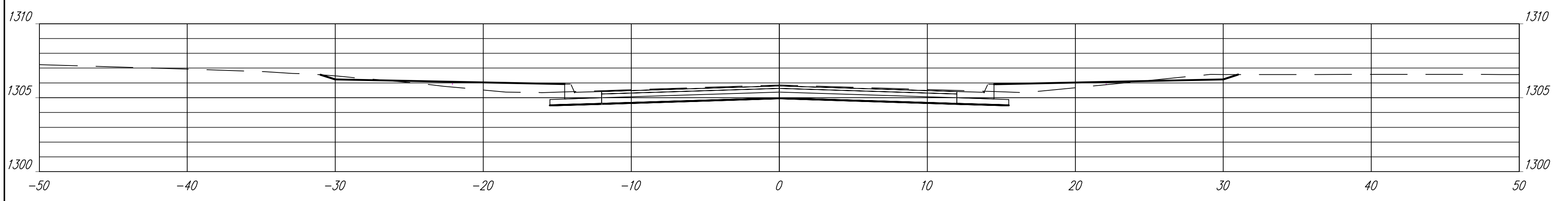

11+00.00

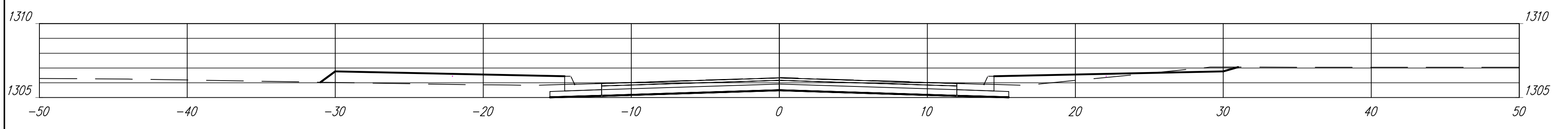

10+75.00

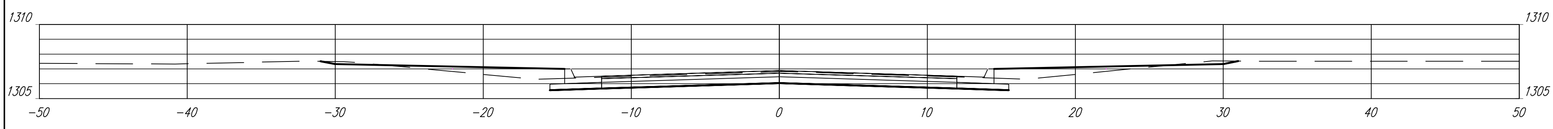

10+50.00

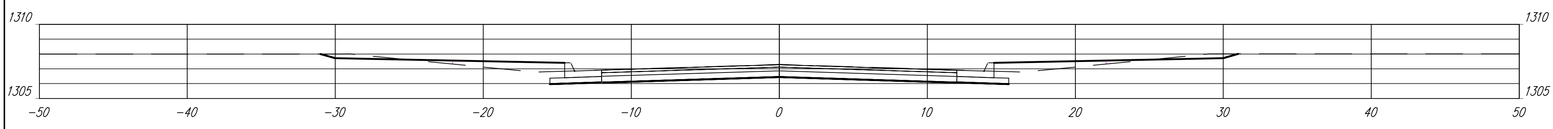

10+25.00

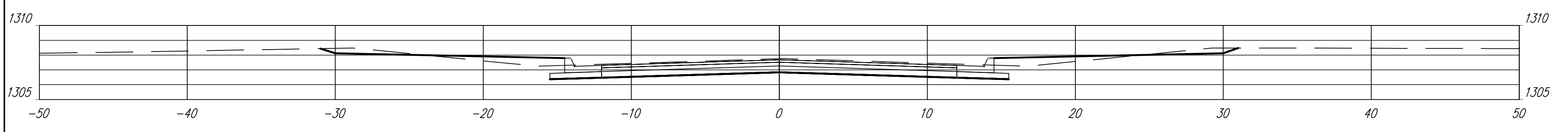

10+00.00

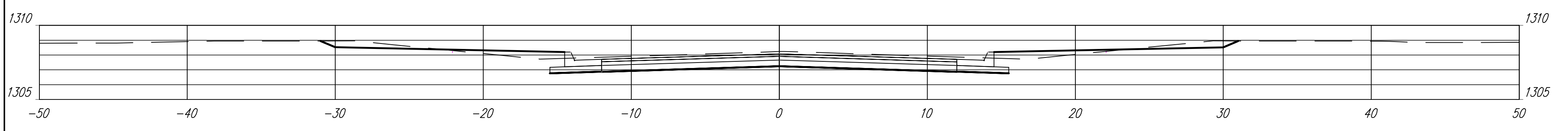

9+75.00

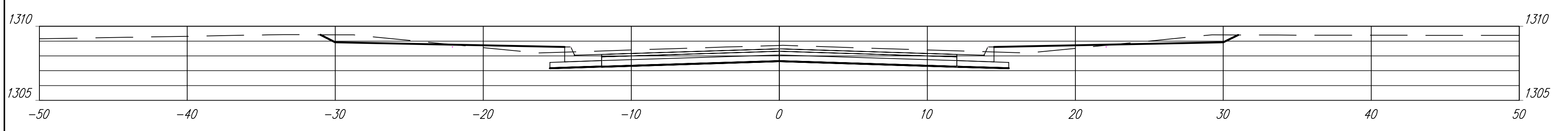

9+50.00

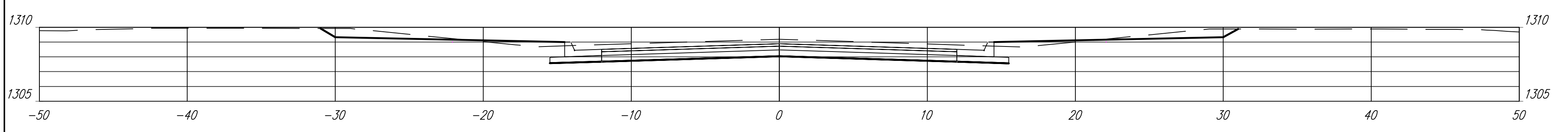

21 / 33	CAMBRIA ADDITION EARTHWORK CROSS SECTIONS CAMBRIA/WELSH STA. 9+50 – 11+50