18+92.89

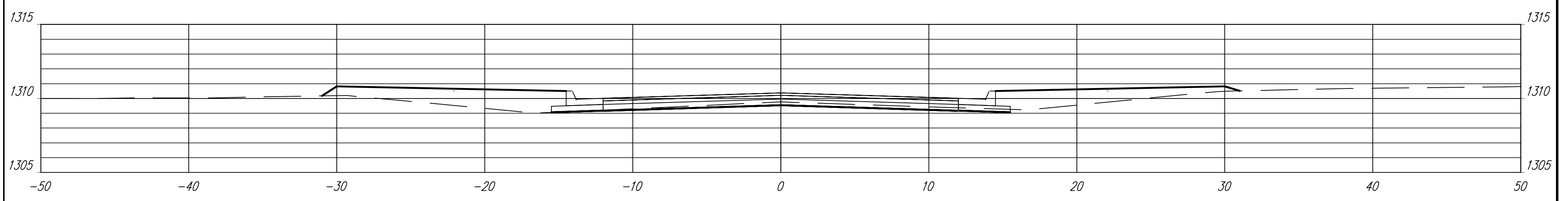

18+25.00

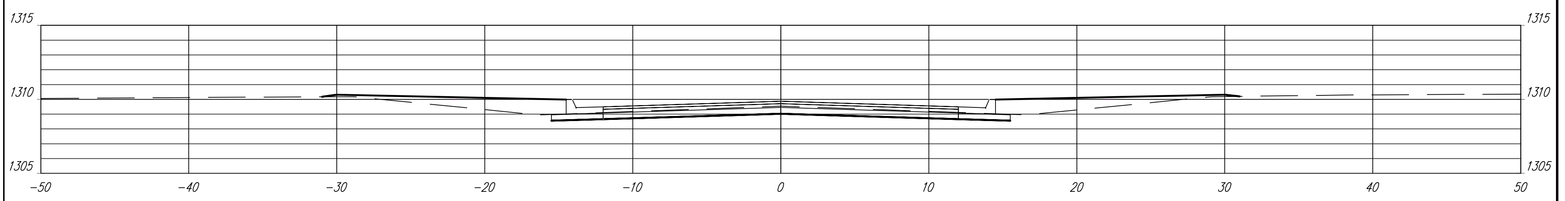

18+00.00

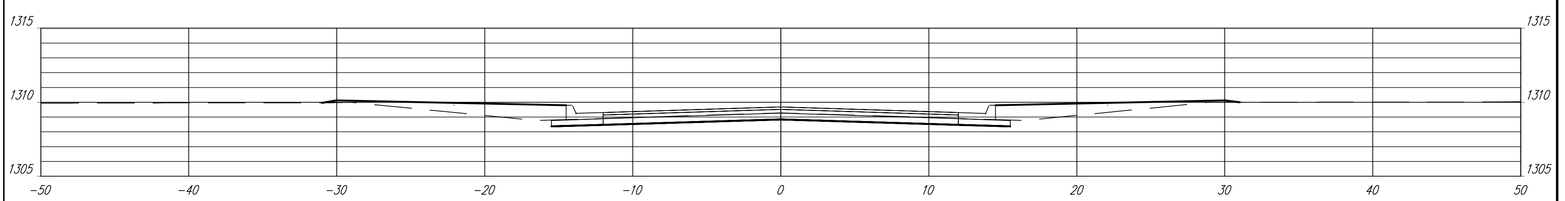

17+50.00

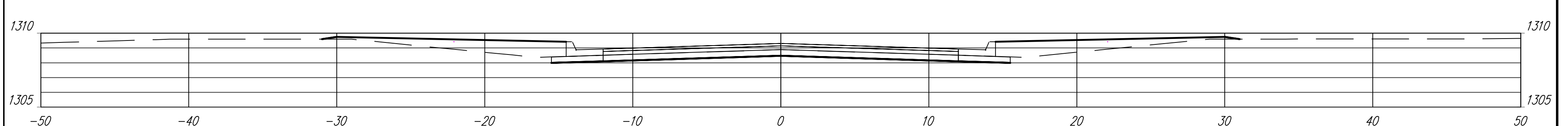

17+00.00

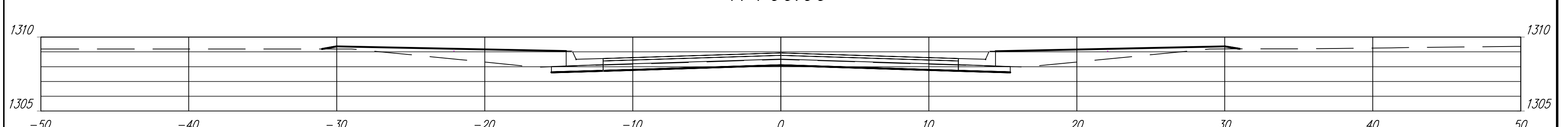

16+50.00

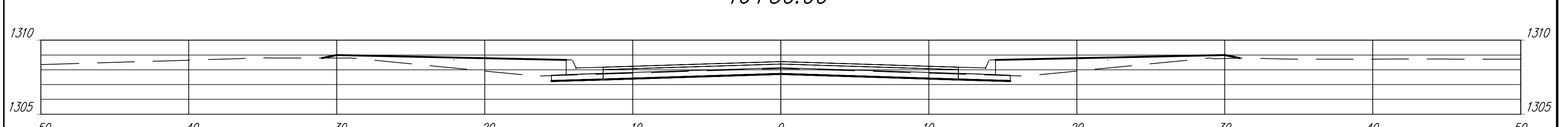

16+00.00

15+50.00

15+00.00

CAMBRIA ADDITION
EARTHWORK CROSS SECTIONS
CAMBRIA/WELSH STA. 15+00 – 18+92.89