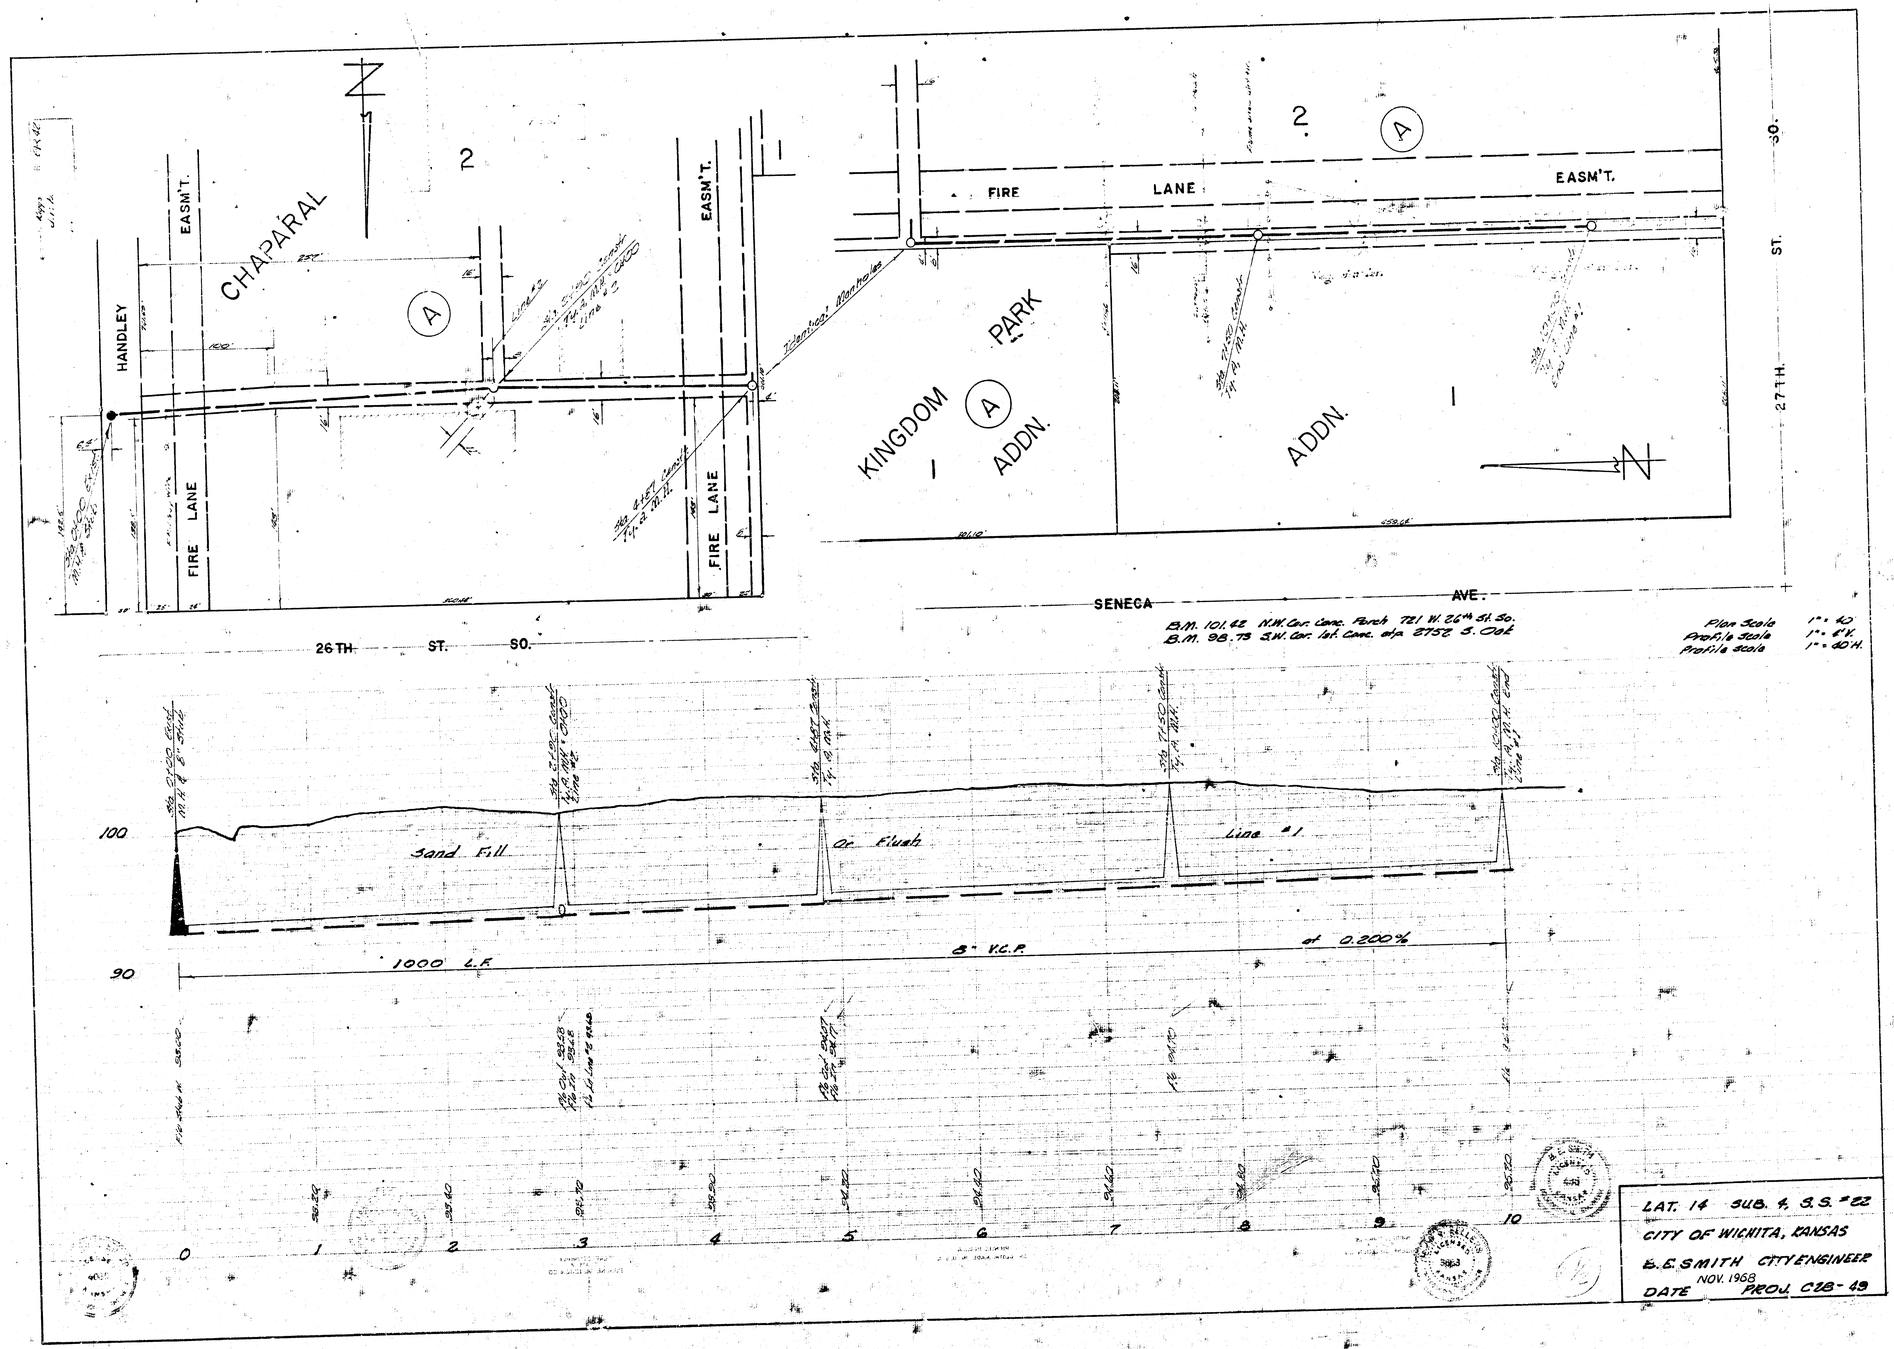
CHAPARAL
HANDLEY
EASM'T.
FIRE LANE
EASM'T.
FIRE LANE
2
A
FIRE LANE
EASM'T.
PARK
KINGDOM
ADDN.
ADDN.
1
26TH ST. SO.
SENECA AVE.
271H. ST.
B.M. 101.62 N.W. Cor. Conc. Porch 721 W. 26th St. So.
B.M. 98.73 S.W. Cor. Ist. Conc. abp. 2752 S. Oak
Plan Scale 1" = 40
Profile Scale 1" = 4'V.
Profile Scale 1" = 40'H.
Sand Fill
Or Flush
Line #1.
1000 L.F.
8" V.C.P.
at 0.200%
100
90
0
1
2
3
4
5
6
7
8
9
10
LAT. 14 SUB. 4, S.S. #22
CITY OF WICHITA, KANSAS
B.E. SMITH CITY ENGINEER
DATE NOV. 1968
PROJ. C2B-49

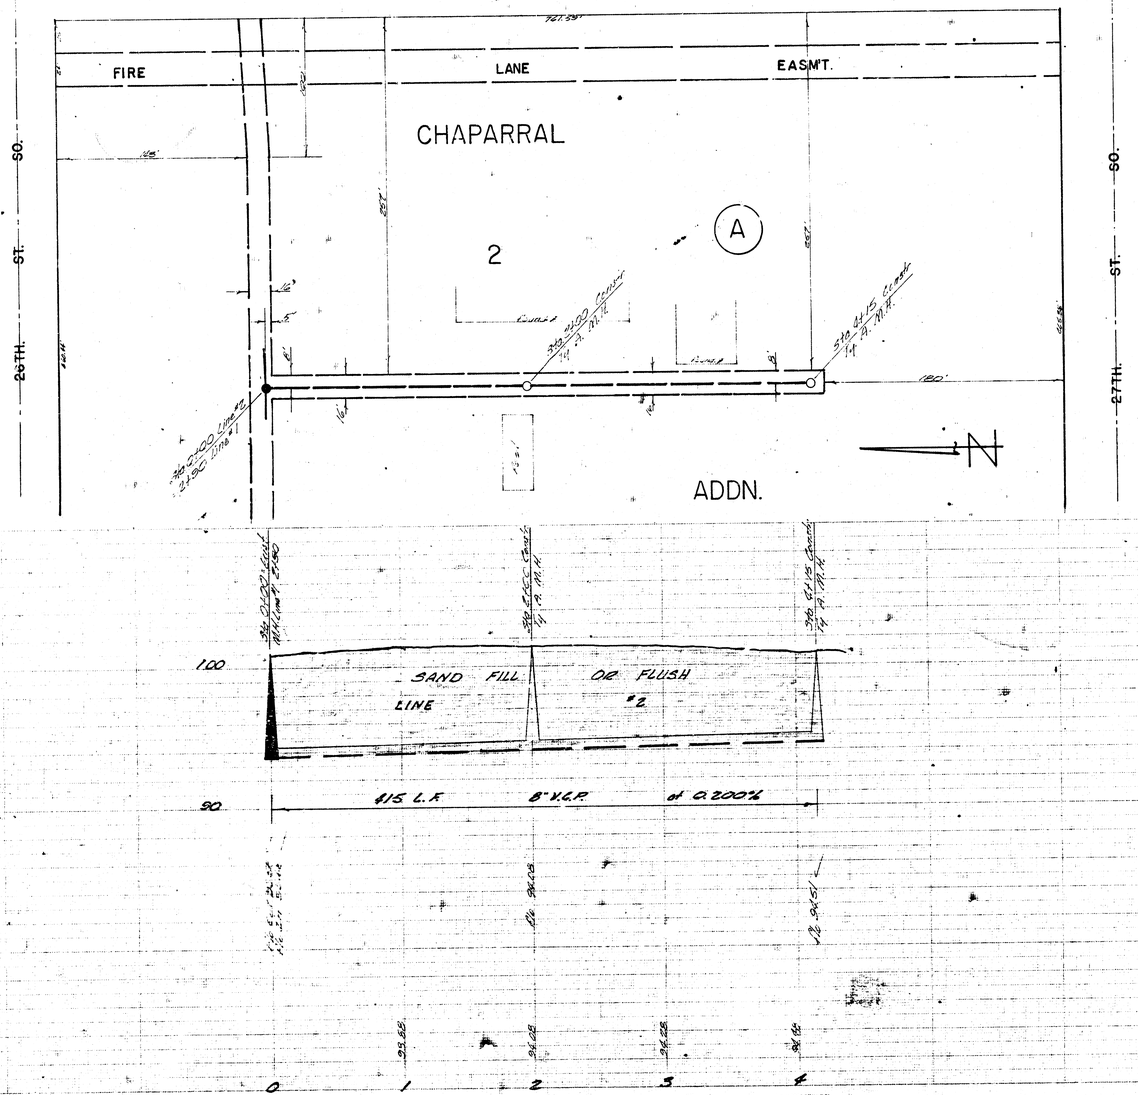

LAT. 14 SUB 4, 33 to 22
PROJ. C 28-49

9 12 5 10