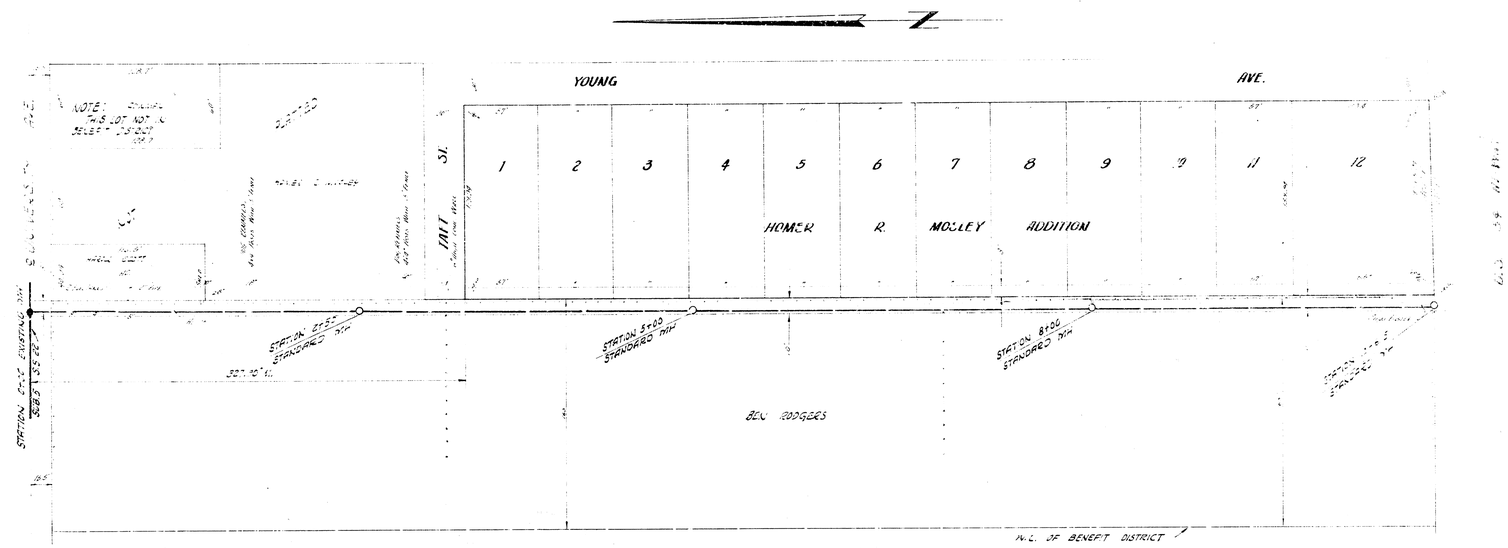

B.U. M.T. 846 CITY STD. AT. U.S. 54 HI-WAY & ANNA
B.U. M.T. 009 CITY STD. AT. WEST ST. & U.S. 54 HI-WAY

PLAN SCALE 1"=40'
PROFILE SCALE 1"=40' HOR, 1"=4' VERT.

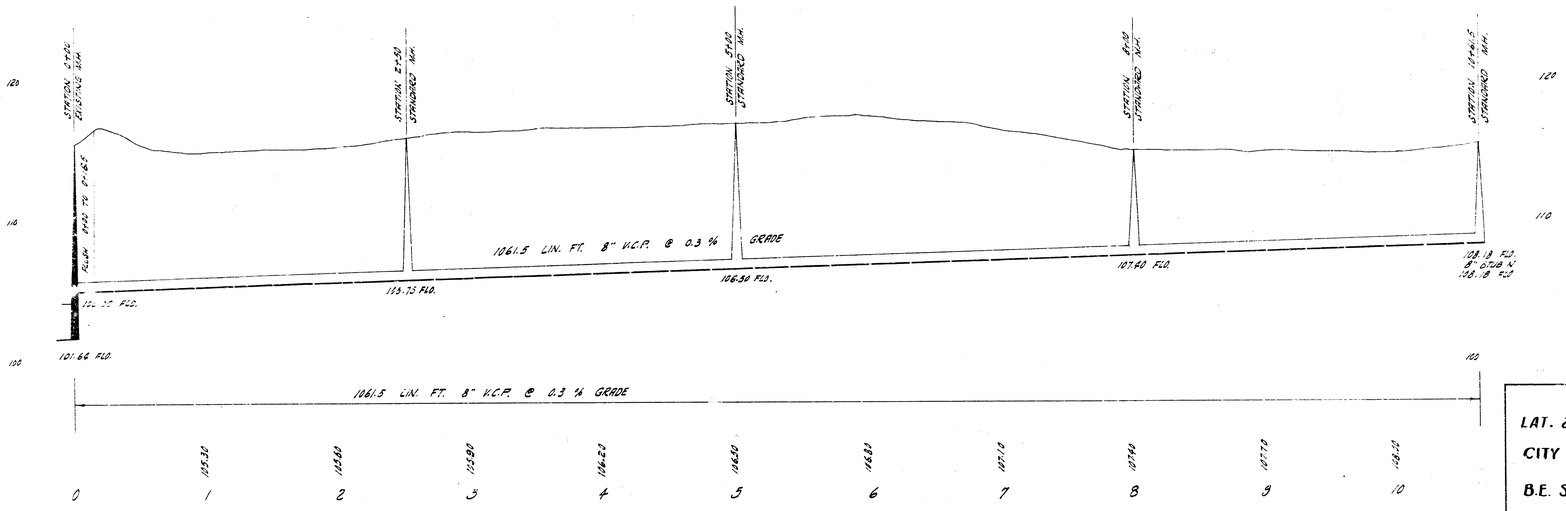

LAT. 20 SUB. 5 SAN. SEWER 22
CITY OF WICHITA, KANSAS
B.E. SMITH CITY ENGINEER
PROJ. NO. C27-31 DATE-