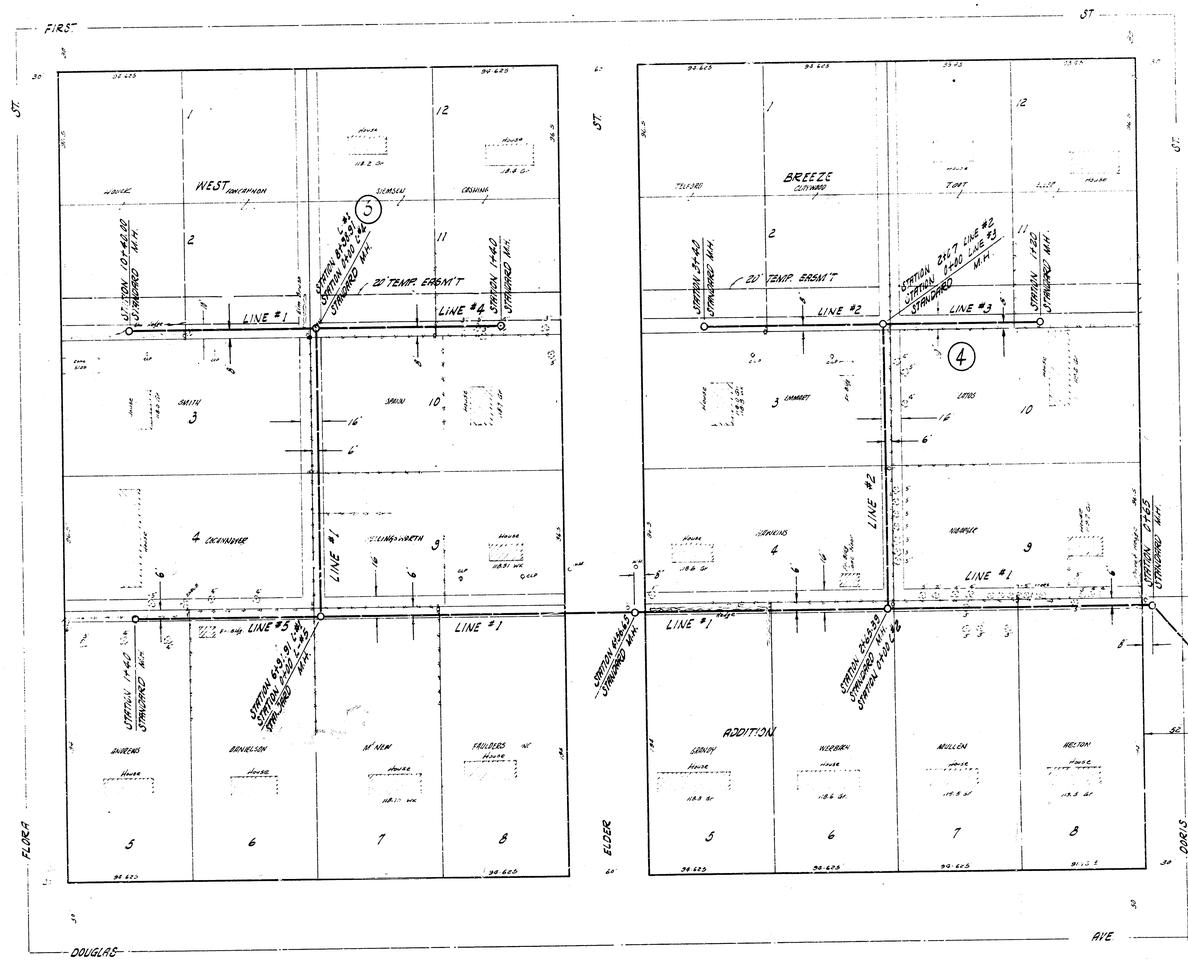
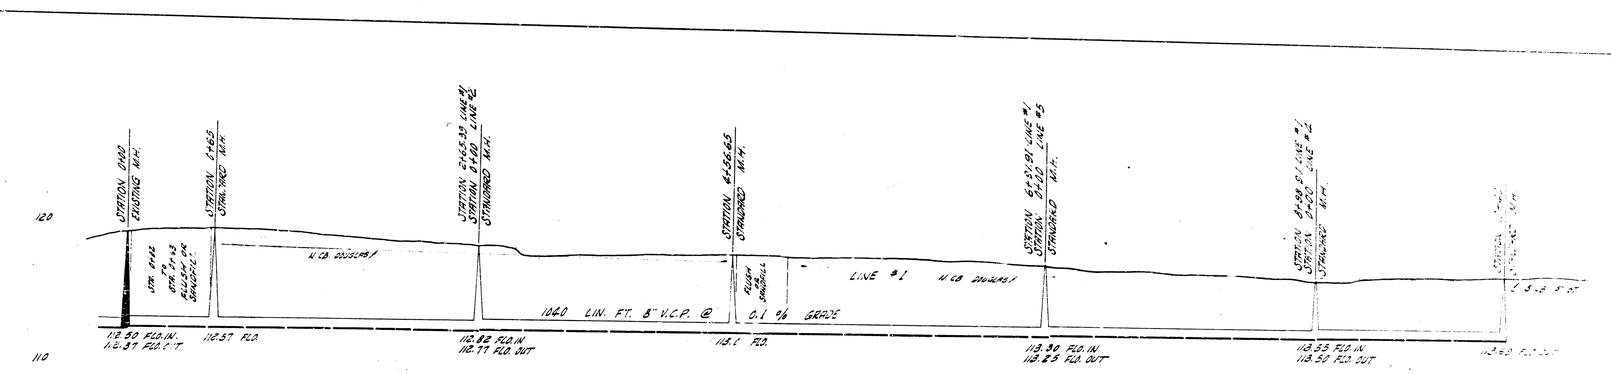
BM 1197 E RIM M.H. STATION 0+20 LINE #1
BM 1196 N.W. COR. CONC. PORCH NO SE. COR. ELDER & DOUGLAS

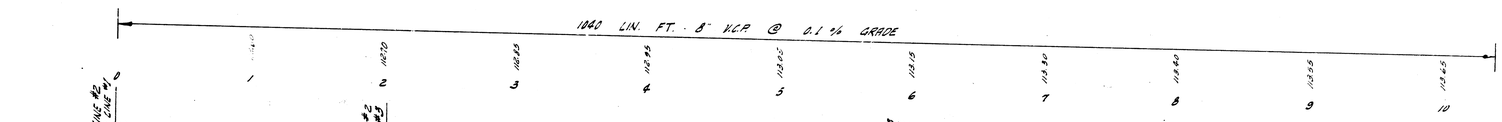


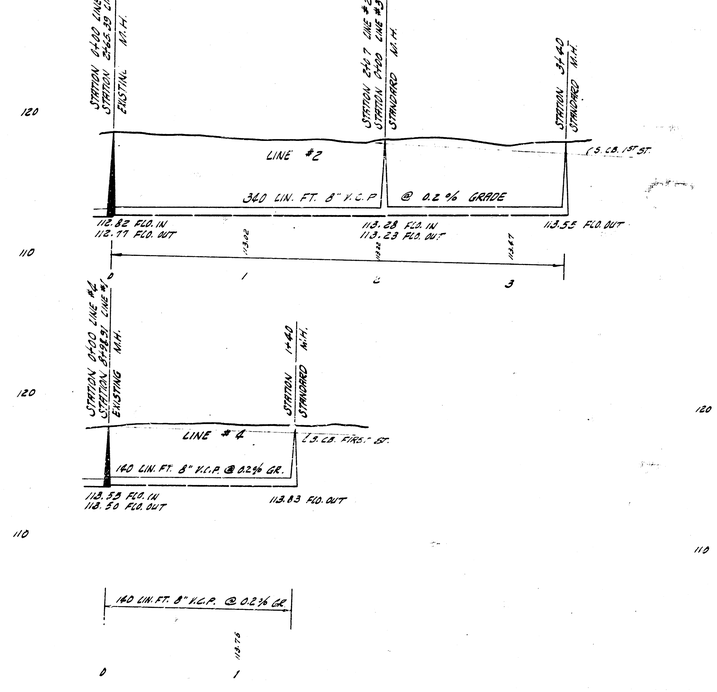

PLAN SCALE 1" = 40'
PROFILE SCALE 1" = 60' HOR. 1" = 6' VERT.

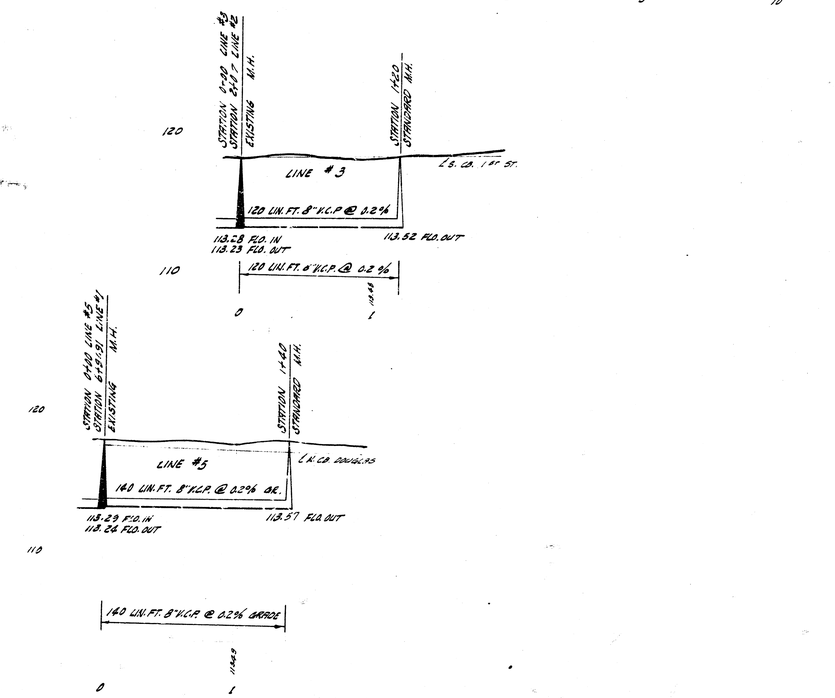
LATERAL 61 SUB. 5 S.S. 22
CITY OF WICHITA, KANSAS
B. E. SMITH, CITY ENGINEER
PROJ. NO. C 28-63 DATE FEB. 1959

1/2




LAT. 61 SUB. 5 S.S. 22
C 23-63