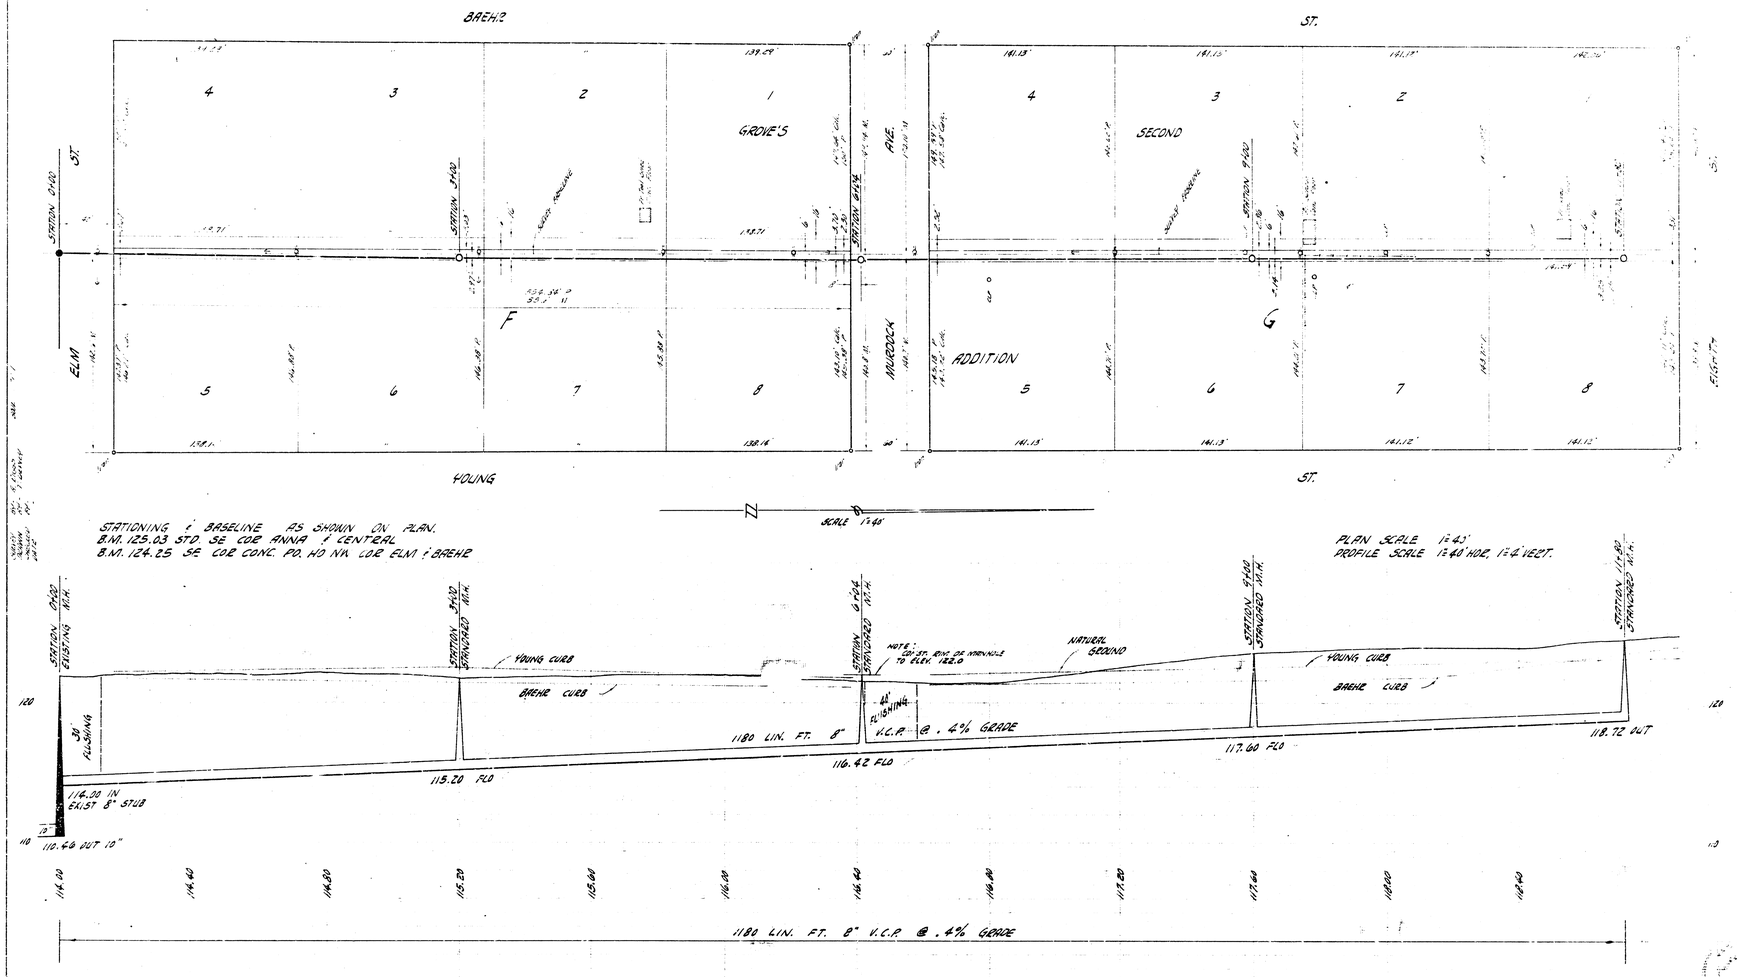

LATERAL 88 SUBMAIN 3 SAN. SEWER 22

CITY OF WICHITA, KANSAS

B.E. SMITH CITY ENGINEER

PROJ. NO. CCB-112 DATE: FEB. 1959

8 3 7 (15)