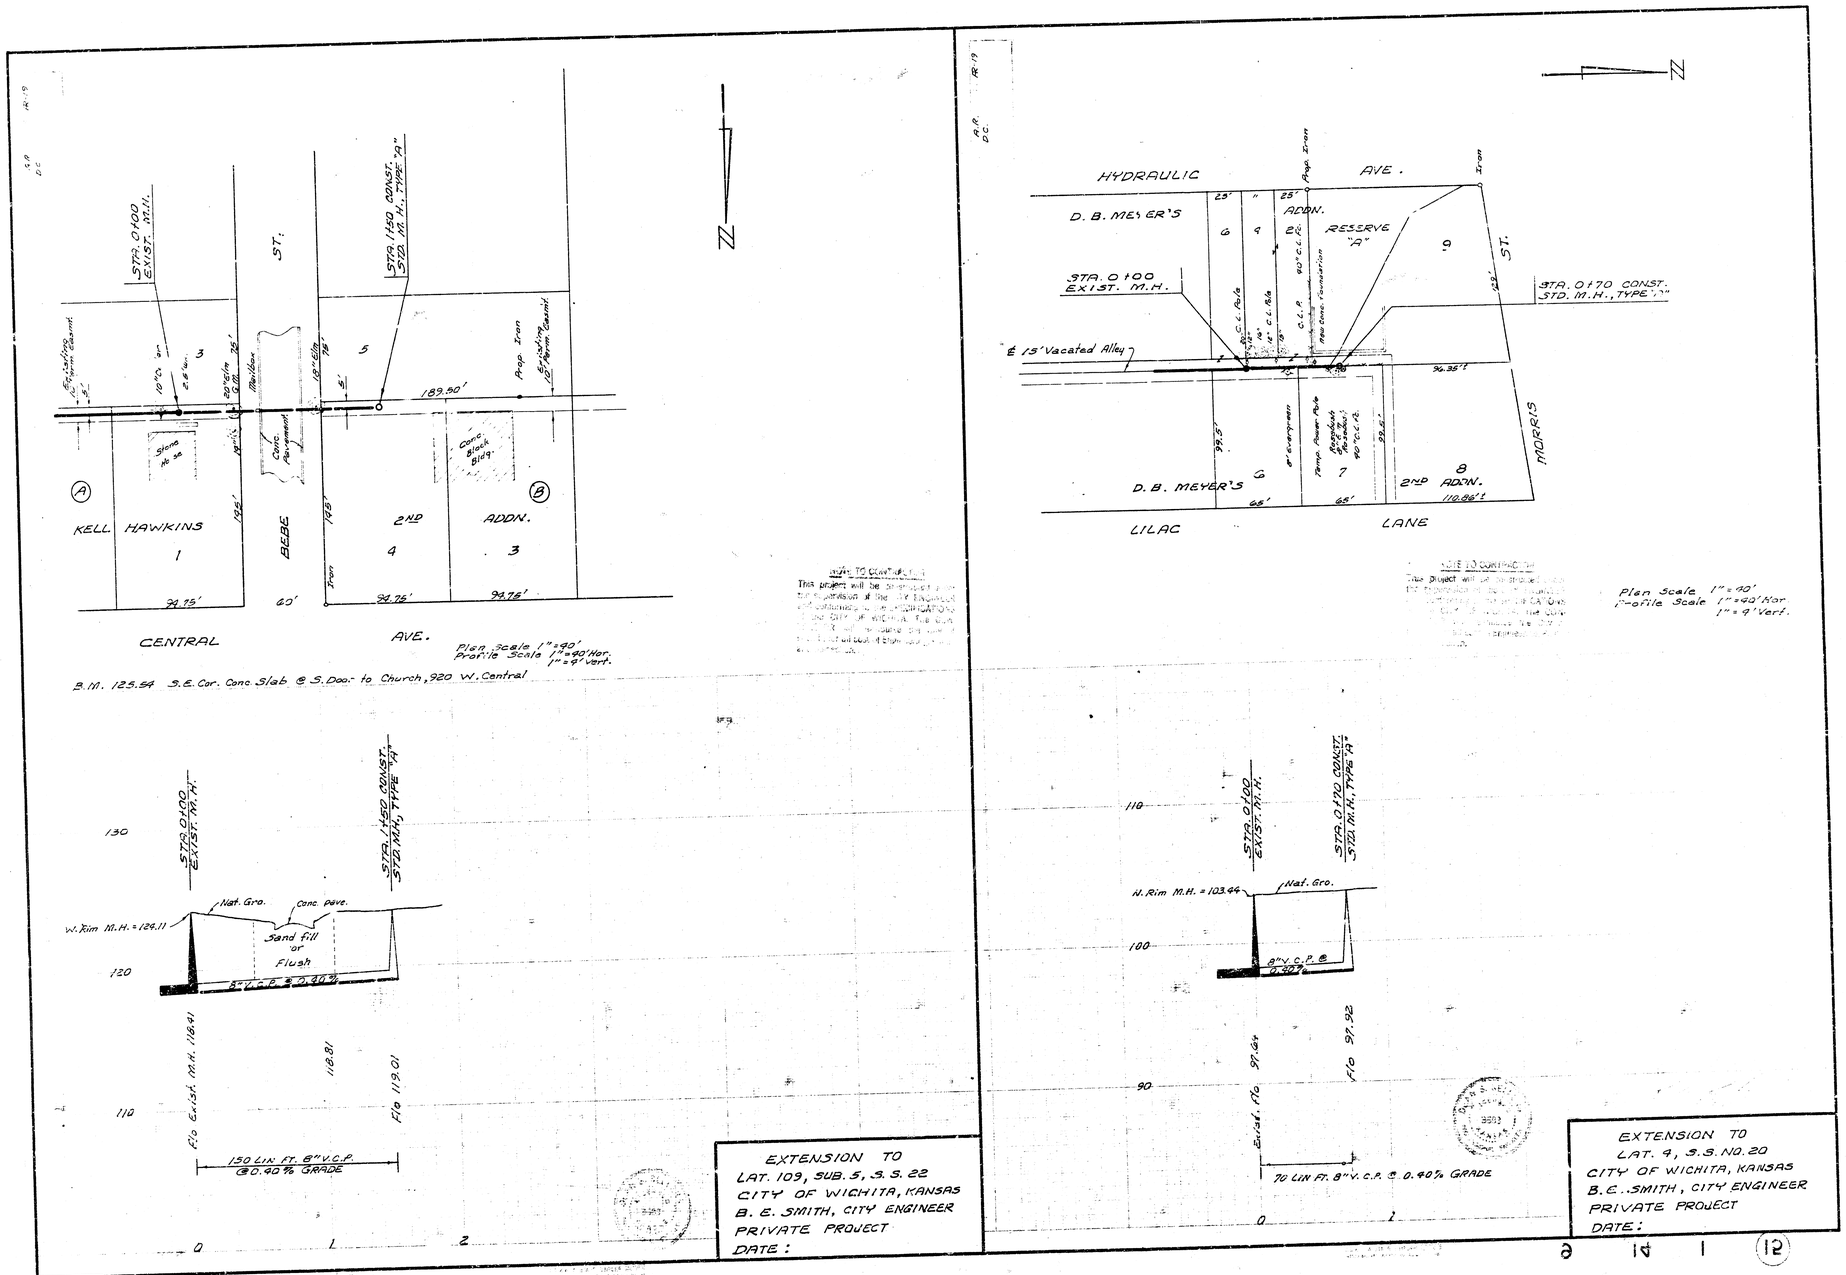
STA. 0+00 EXIST. M.H.
STA. 1+50 CONST. STD. M.H., TYPE "A"
ST.
Existing Power Easement
Stone Ab'mt
Mailbox
Conc. Pavement
Conc. Block Bldg.
Pnge Iron
189.50'
KELL HAWKINS
1
2ND ADDN.
4
3
BEBE
CENTRAL
AVE.
Plan Scale 1" = 40'
Profile Scale 1" = 40' Hor.
1" = 9' Vert.
B.M. 125.54 S.E. Cor. Conc. Slab @ S. Door to Church, 920 W. Central
STA. 0+00 EXIST. M.H.
STA. 1+50 CONST. STD. M.H., TYPE "A"
Nat. Gro.
Conc. pave.
W. Rim M.H. = 124.11
Sand Fill or Flush
8" V.C.P. @ 0.40%
Flo Exist. M.H. 118.41
118.81
Flo 119.01
150 LIN. FT. 8" V.C.P. @ 0.40% GRADE
EXTENSION TO
LAT. 109, SUB. 5, S.S. 22
CITY OF WICHITA, KANSAS
B. E. SMITH, CITY ENGINEER
PRIVATE PROJECT
DATE:
HYDRAULIC
AVE.
D. B. MEYER'S
ADDN.
RESERVE "A"
STA. 0+00 EXIST. M.H.
STA. 0+70 CONST. STD. M.H., TYPE "A"
E 15' Vacated Alley
D. B. MEYER'S
2ND ADDN.
110.86'
MORRIS
LILAC
LANE
Plan Scale 1" = 40'
Profile Scale 1" = 40' Hor.
1" = 9' Vert.
STA. 0+00 EXIST. M.H.
STA. 0+70 CONST. STD. M.H., TYPE "A"
N. Rim M.H. = 103.46
Nat. Gro.
8" V.C.P. @ 0.40%
Exist. Flo 97.64
Flo 97.92
70 LIN. FT. 8" V.C.P. @ 0.40% GRADE
EXTENSION TO
LAT. 4, S.S. NO. 20
CITY OF WICHITA, KANSAS
B.E. SMITH, CITY ENGINEER
PRIVATE PROJECT
DATE: