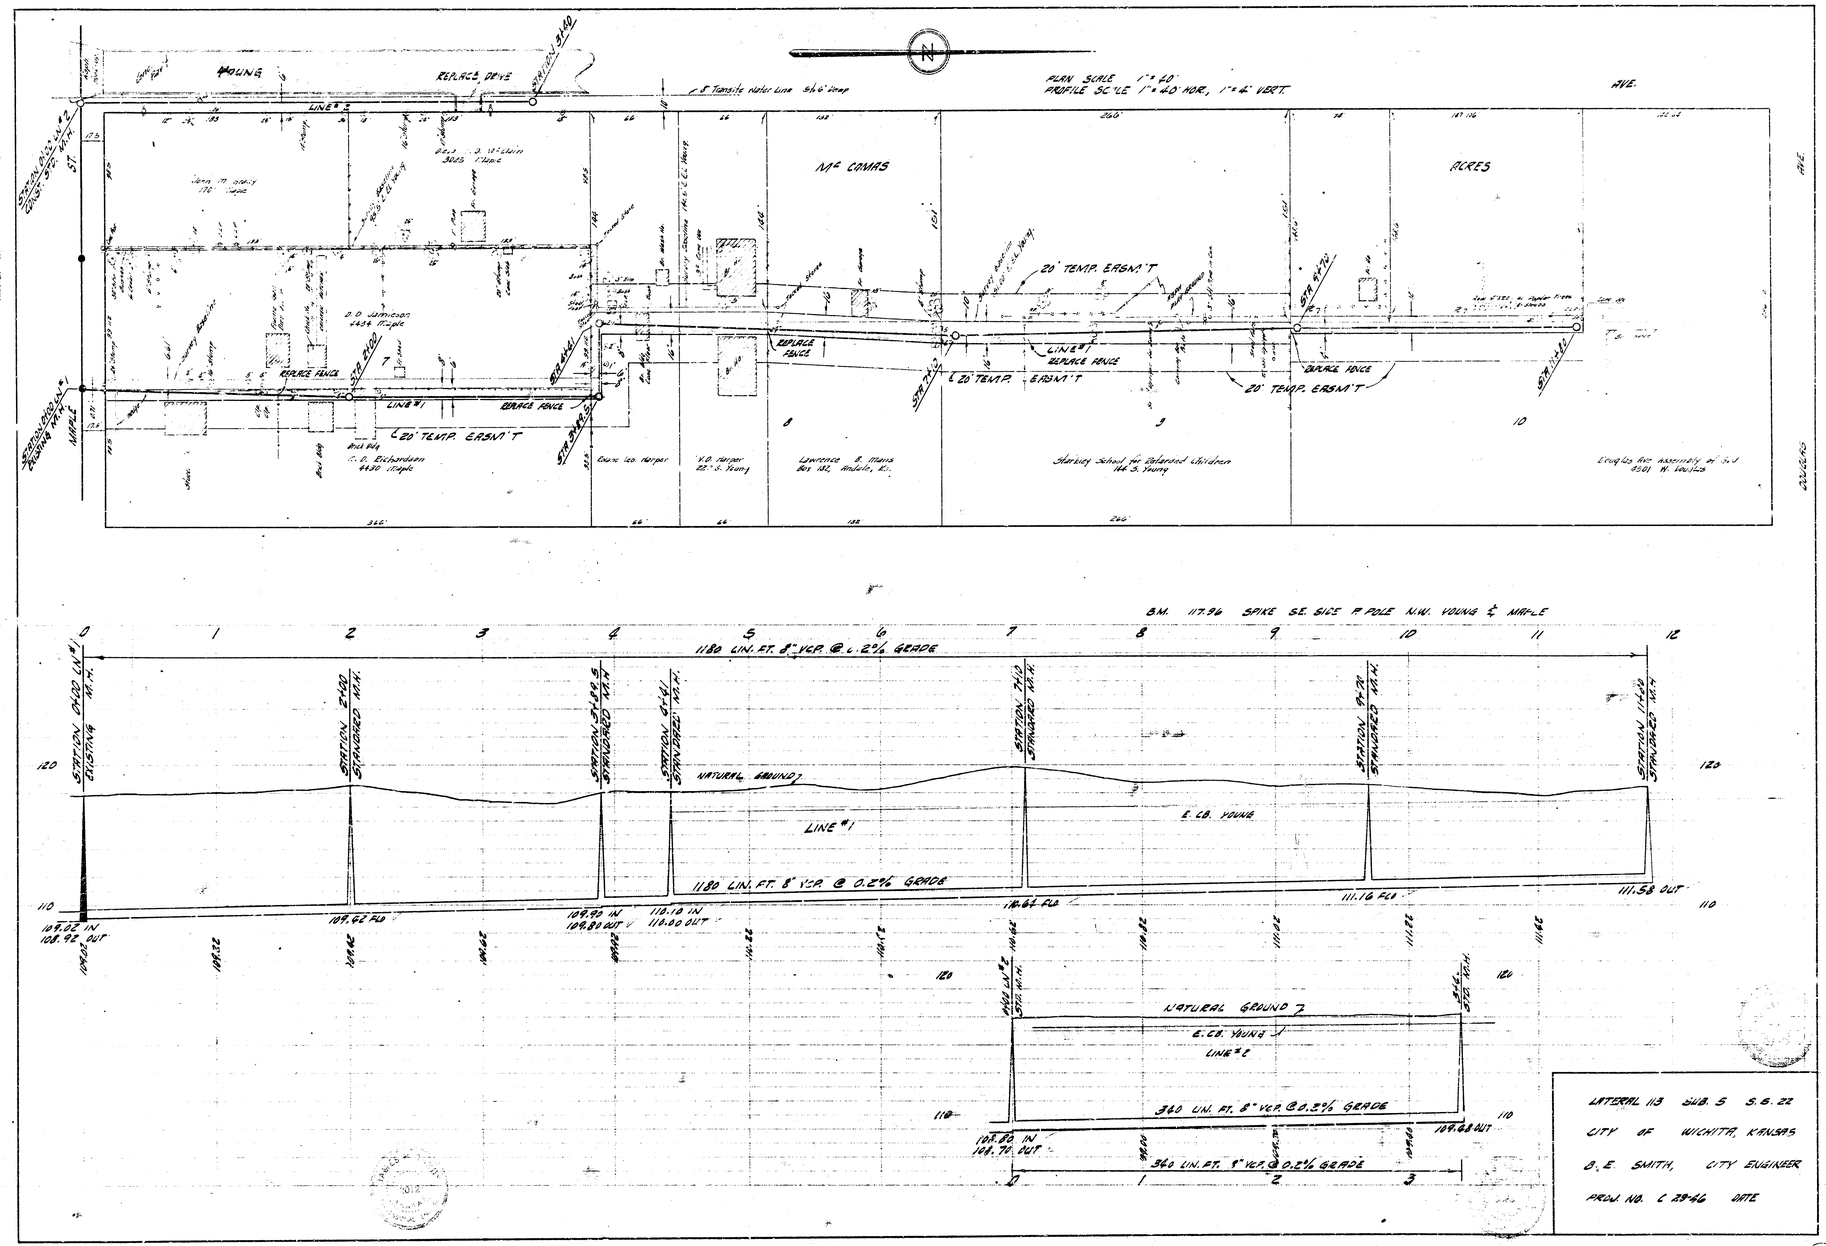

LATERAL 113 SUB. 5 S.S. 22

CITY OF WICHITA, KANSAS

O. E. SMITH, CITY ENGINEER

PROJ. NO. C 28-46 DATE

025 (2)