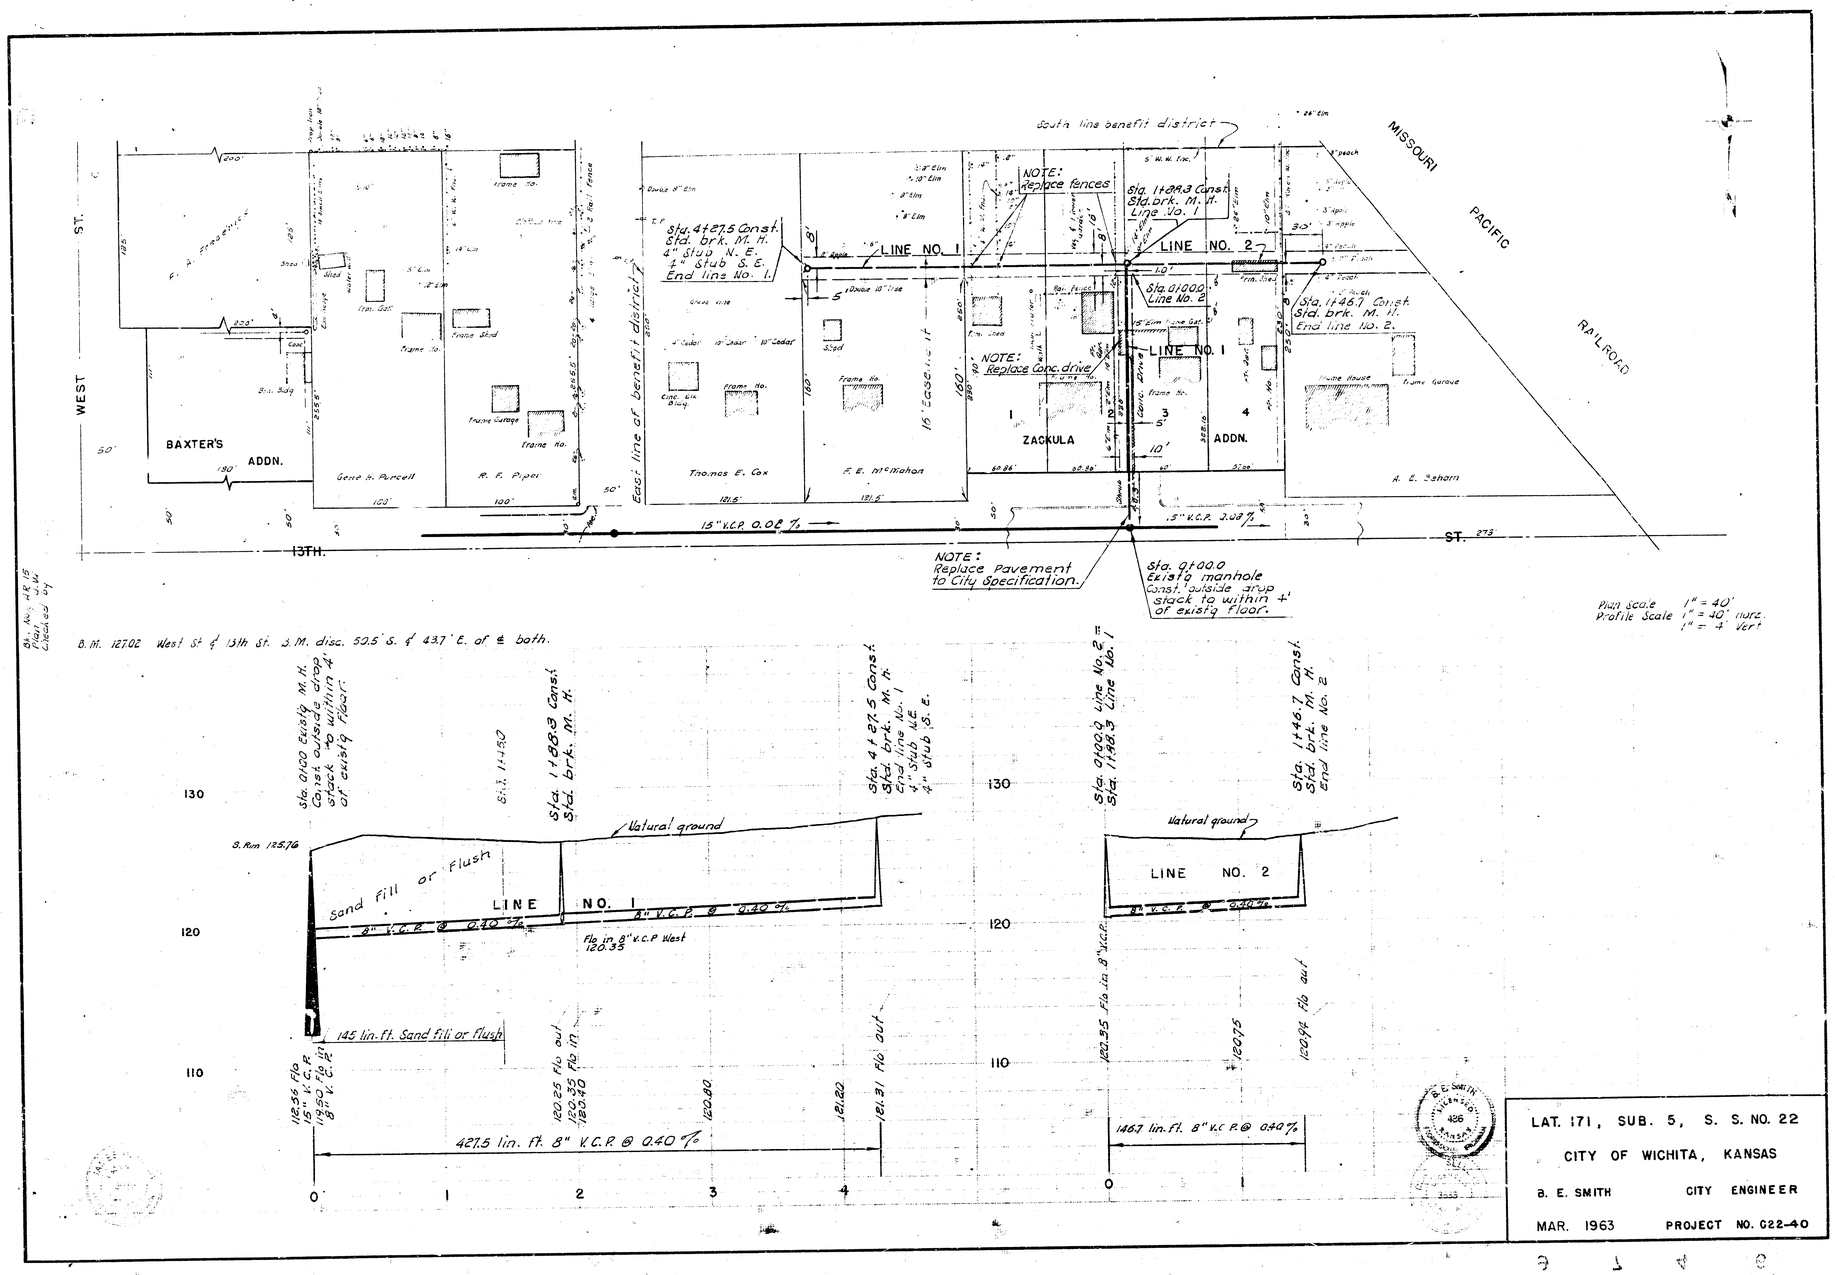

LAT. 171, SUB. 5, S. S. NO. 22

CITY OF WICHITA, KANSAS

B. E. SMITH CITY ENGINEER

MAR. 1963 PROJECT NO. 022-40