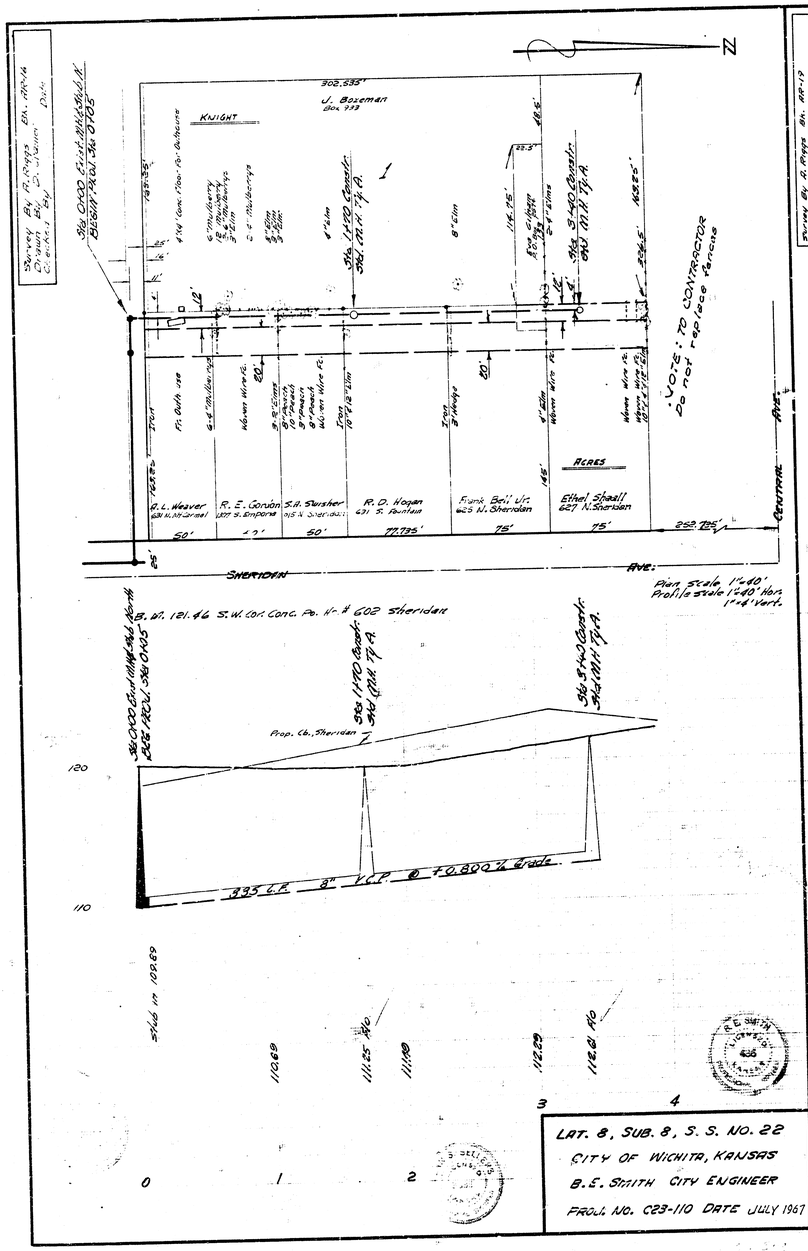
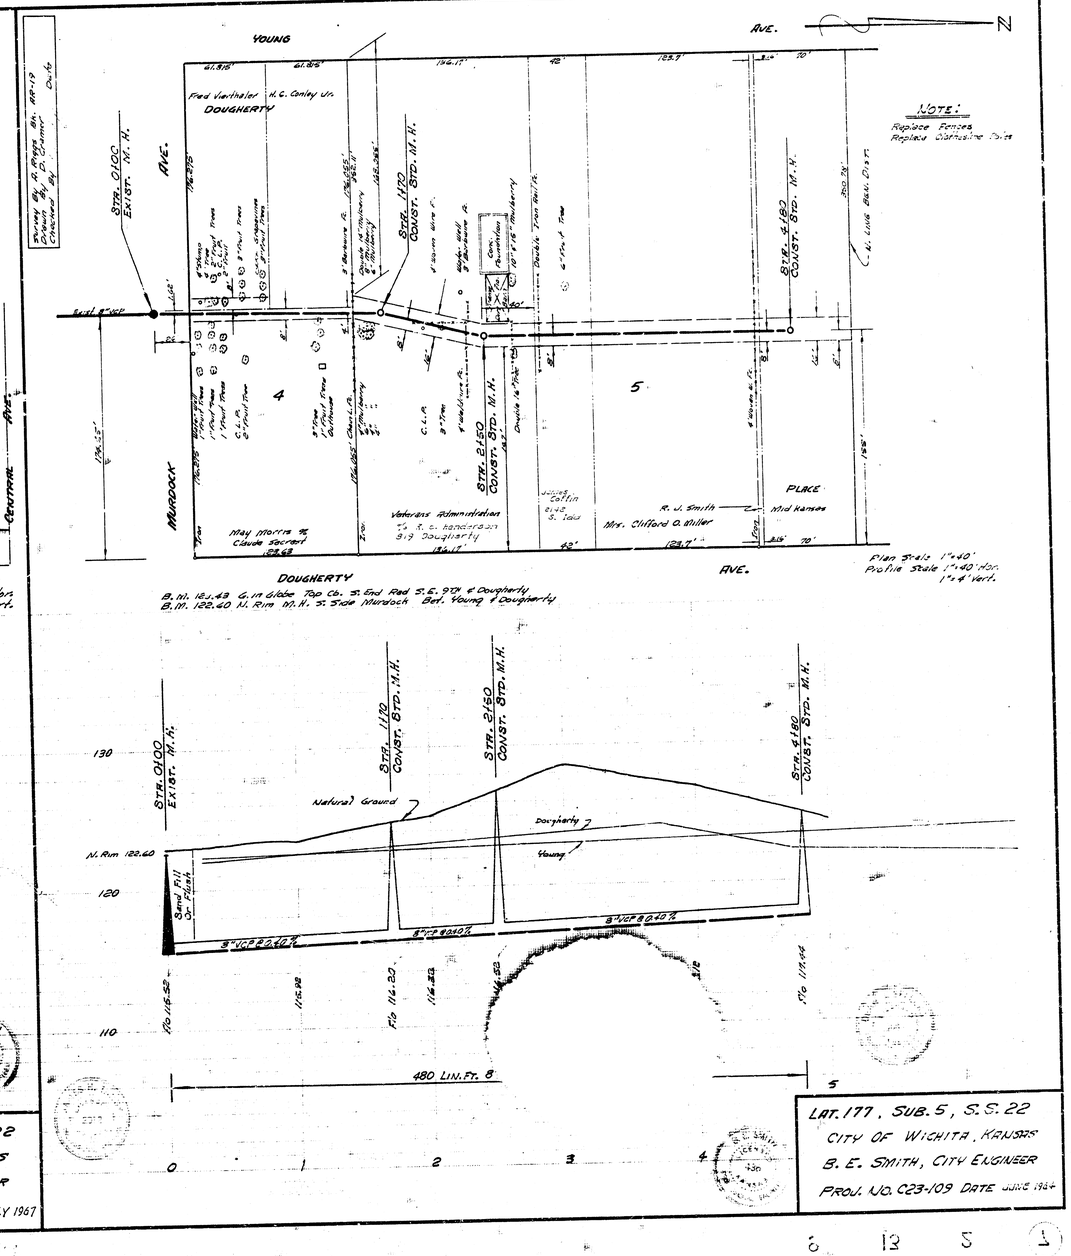

Survey By R. Rapp Bk. 178-A
Drawn By D. Nunn Dwg.
Checked By
36" CMP Culvert Headwall
Elev. 1270.01 Sta. 0+05
KNIGHT
302.535'
J. Bozeman
Box 933
36" 1+20 Connect. Std. Dft. M.H. Typ. A.
36" 3+40 Connect. Std. Dft. M.H. Typ. A.
NOTE: TO CONTRACTOR
Do not replace fences
SHERIDEN AVE.
CENTRAL AVE.
A. L. Weaver
631 N. Mt. Carmel
R. E. Gonion
627 S. Emporia
S. A. Swisher
615 N. Sheridan
R. O. Hogan
611 S. Fountain
Frank Bell Jr.
623 N. Sheridan
Ethel Shaell
627 N. Sheridan
77.735'
252.735'
Plan Scale 1"=40'
Profile Scale 1"=40' Hor.
1"=4' Vert.
B.M. 121.46 S.W. cor. Conc. Po. N. # 602 Sheridan
36" CMP Culvert Invert Elev. 1268.04
Elev. Rcv. 1268.01
Prop. Gd. Sheridan
335 L.F. 8" V.C.P. @ +0.80% Grade
Sta. 0+00
Sta. m 109.69
110.69
111.25 Rim
111.80
112.29
112.61 Rim
3
4
0
1
2
LAT. 8, SUB. 8, S. S. NO. 22
CITY OF WICHITA, KANSAS
B. E. SMITH CITY ENGINEER
PROJ. NO. C23-110 DATE JULY 1967


Survey By R. Rapp Bk. 178-A
Drawn By D. Nunn Dwg.
Checked By
YOUNG AVE.
DOUGHERTY
Fred Voethaler
H. G. Conley Jr.
Sta. 0100 Exist. M.H.
Sta. 1+20 Const. Std. M.H.
Sta. 2+50 Const. Std. M.H.
Sta. 4+80 Const. Std. M.H.
NOTE:
Replace Fences
Replace Sidewalks Drive
MURDOCK AVE.
4
5
May Morris %
Claude Secrest
124.68'
Veterans Administration
% U. S. Naturalization
319 Dougherty
Mrs. Clifford O. Miller
R. J. Smith
Mid Kansas
PLACE
DOUGHERTY AVE.
Plan Scale 1"=40'
Profile Scale 1"=40' Hor.
1"=4' Vert.
B.M. 124.43 G.in Globe Top Cb. 3. End Rad S.E. 9th & Dougherty
B.M. 122.40 N. Rim M.H. 3. Side Murdock Bet. Young & Dougherty
Sta. 0100 Ex. 1st. M.H.
Sta. 1+20 Const. Std. M.H.
Sta. 2+50 Const. Std. M.H.
Sta. 4+80 Const. Std. M.H.
Natural Ground
Dougherty
Young
N. Rim 122.60
Sand Fill On Flush
8" V.C.P. @ 2.60%
8" V.C.P. @ 0.40%
8" V.C.P. @ 0.40%
130
120
110
Flo 116.52
116.92
Flo 116.20
116.52
116.92
Flo 119.44
480 Lin. Ft. 8"
0
1
2
3
4
5
LAT. 177, SUB. 5, S. S. 22
CITY OF WICHITA, KANSAS
B. E. SMITH, CITY ENGINEER
PROJ. NO. C23-109 DATE JUNE 1967

6 13 5 1