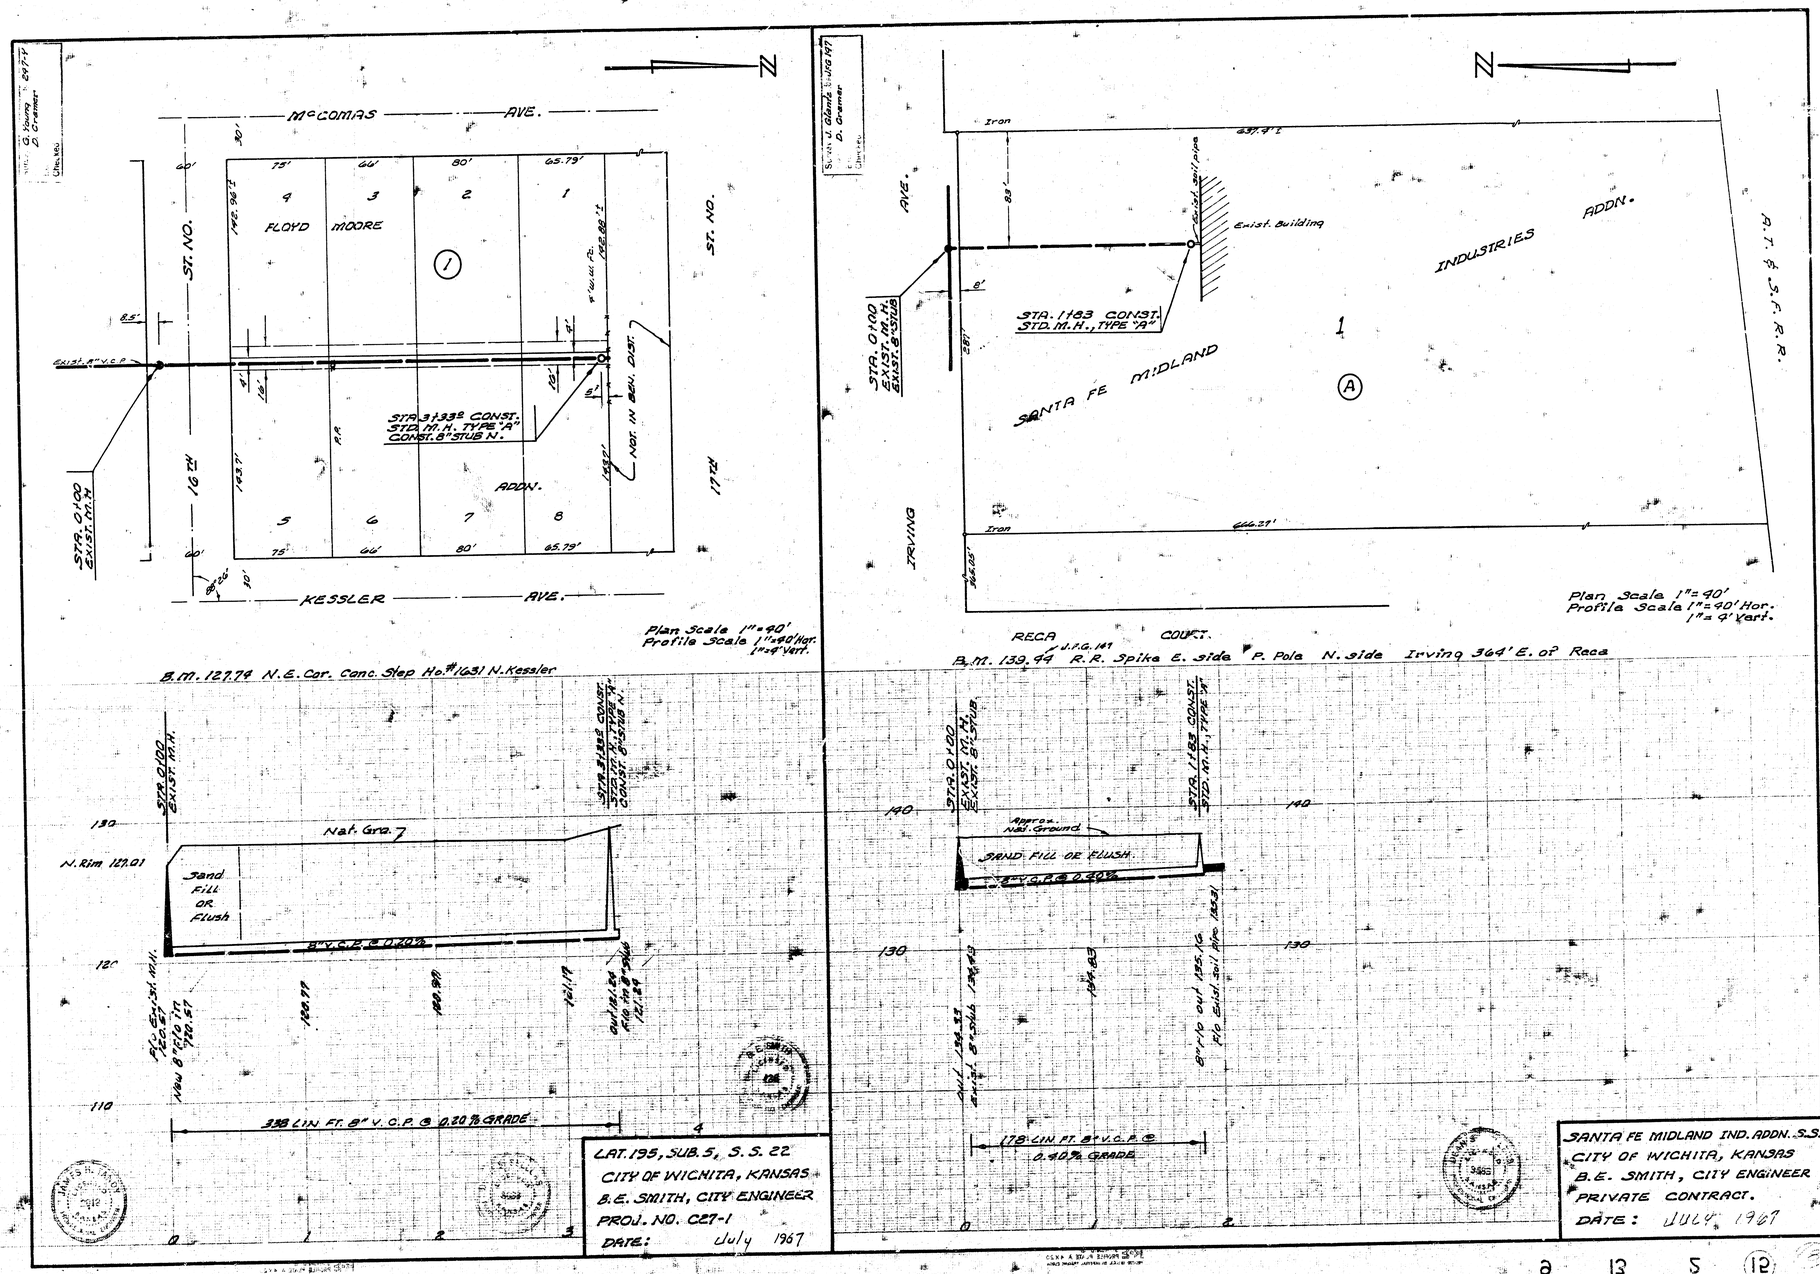
McCOMAS AVE.
KESSLER AVE.
ST. NO.
FLOYD MOORE ADDN.
STA. 0+00 EXIST. M.H.
STA. 1+33.8 CONST. STD. M.H. TYPE "A" CONST. 8" STUB N.
Exist. 8" V.C.P.
NOT IN CONST.
Plan Scale 1"=40'
Profile Scale 1"=40' Hor. 1"=4' Vert.
B.M. 127.74 N.E. Cor. Conc. Step No. #1031 N. Kessler
Nat. Grd.
Sand Fill OR Flush
8" V.C.P. @ 0.20%
N. Rim 127.01
338 LIN. FT. 8" V.C.P. @ 0.20% GRADE
LAT. 195, SUB. 5, S. S. 22
CITY OF WICHITA, KANSAS
B.E. SMITH, CITY ENGINEER
PROJ. NO. CE7-1
DATE: July 1967
IRVING AVE.
Iron
Exist. Building
STA. 1+83 CONST. STD. M.H., TYPE "A"
STA. 0+00 EXIST. M.H. EXIST. 8" STUB
SANTA FE MIDLAND INDUSTRIES ADDN.
A.T. & S.F.R.R.
RECA COURT.
B.M. 139.94 R.R. Spike E. side P. Pole N. side Irving 364' E. of Reca
Approx. Nat. Ground
SAND FILL OR FLUSH
8" V.C.P. @ 0.40%
178 LIN. FT. 8" V.C.P. @ 0.40% GRADE
SANTA FE MIDLAND IND. ADDN. S.S.
CITY OF WICHITA, KANSAS
B.E. SMITH, CITY ENGINEER
PRIVATE CONTRACT.
DATE: JULY 1967

9 13 5 (12)