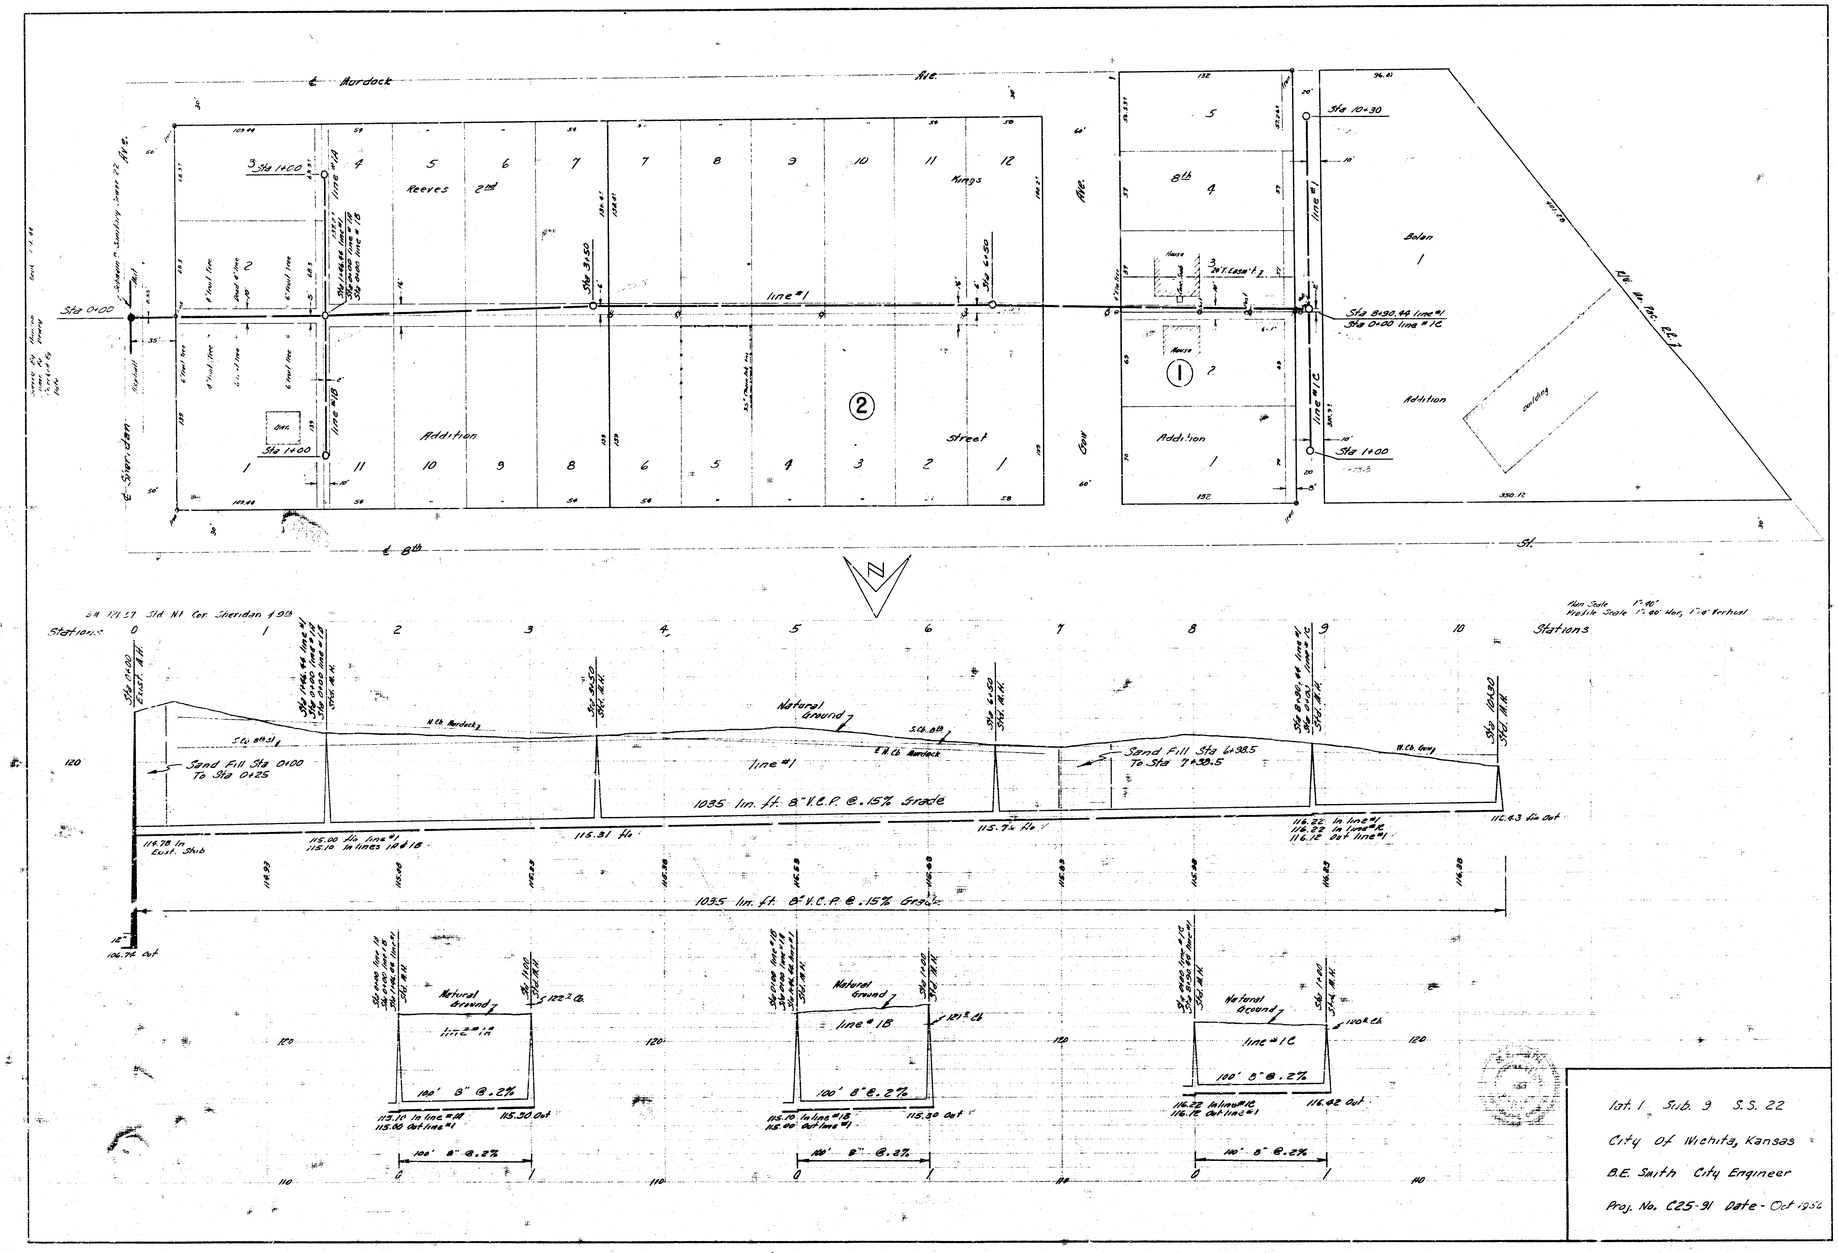

℄ Murdock Ave.
℄ 8th St.
℄ Silver Lake
Sta 0+00
Sta 1+00
Sta 2+00
Sta 3+00
Sta 4+00
Sta 5+00
Sta 6+00
Sta 7+00
Sta 8+00
Sta 9+00
Sta 10+00
Sta 10+30
Sta 8+30.49 line #1
Sta 0+00 line #1C
Sta 1+00
Sta 1400
Sta 31.50
Sta 64.50
line #1
line #1A
line #1B
line #1C
Reeves 2nd Addition
Kings Addition
8th Addition
Balen Addition
Street
House
Barn
Building
20' Easement
Sta 0+00 Sta 1+00 Sta 2+00 Sta 3+00 Sta 4+00 Sta 5+00 Sta 6+00 Sta 7+00 Sta 8+00 Sta 9+00 Sta 10+00
Stations
Natural Ground
N. Ch. Murdock
S. Ch. 8th
N. Ch. Gray
Sand Fill Sta 0+00 To Sta 0+25
Sand Fill Sta 6+98.5 To Sta 7+30.5
1035 lin. ft. 8" V.C.P. @ .15% Grade
114.78 In Cust. Stub
115.00 In line #1
115.10 In lines 1A & 1B
115.31 Ins
115.74 Ins
116.22 In line #1
116.22 In line #1C
116.12 Out line #1
112.43 Ins Out
122.3 Ch.
121.5 Ch.
114.6 Ch.
line #1A
line #1B
line #1C
100' 8" @ .2%
115.10 In line #1A
115.00 Out line #1
115.30 Out
115.70 In line #1B
115.60 Out line #1
116.22 Inline #1C
116.12 Out line #1
116.42 Out
Plan Scale 1" = 100' Profile Scale 1" = 50' Hor., 1" = 5' Vertical
Lot 1 Sub 9 S.S. 22
City Of Wichita, Kansas
B.E. Smith City Engineer
Proj. No. C25-91 Date - Oct 1956