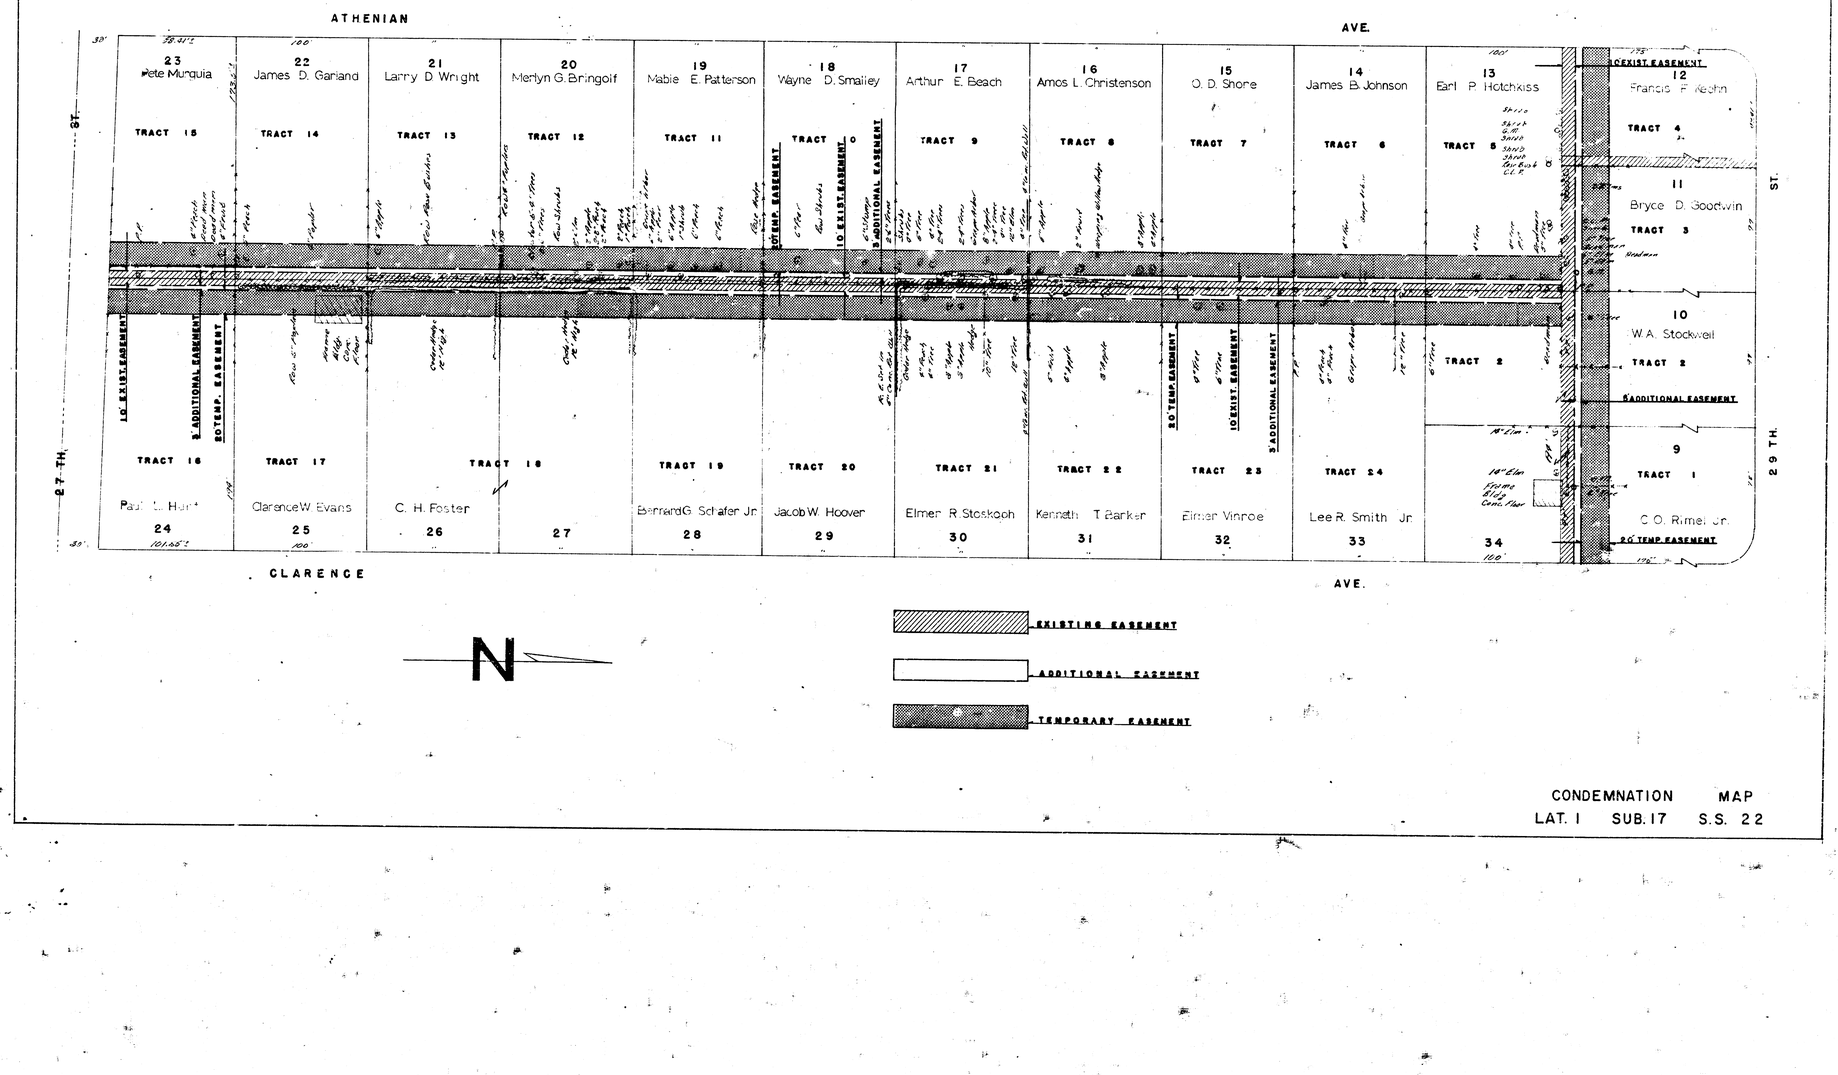


CONDEMNATION MAP
LAT. 1 SUB. 17 S.S. 22

ATHENIAN AVE.

CLARENCE AVE.

23	22	21	20	19	18	17	16	15	14	13
V.A.N. Pete Murguia	James O. Jurland	Larry D. Wright	Marlyn J. Brimpolf	Mabel E. Patterson	Wayne D. Smalley	Arthur E. Beach	Ames L. Christensen	O. D. Shore	James B. Johnson	Earl R. Johnson

24	25	26	27	28	29	30	31	32	33	34
Paul L. Hunt	Clarence W. Evans	Chas H. Foster		Bernard G. Schafer Jr.	Jacob W. Hoover	Elmer M. Stoscopf	Kenneth T. Barker	Elmer Vinroe	Lee R. Smith Jr.	Chas O. Rivet Jr.

20' Temporary Const. Easement

Note To Contractor
Do Not Replace Fences Or Conc. Ref. Wall

B. M. 126.91 Step Bench S.S. R. Pole S.S. 27th St. N. 40' W. Of Athenian

Plan Scale 1"=40'
Profile Scale 1"=40' Hor.
1"=8' Vert.

Natural Ground

8" VCP @ 0.20%

1117 L.F. 8" VCP @ 0.20%

128 L.F. 8" VCP @ 0.40%

Line #2
Lots 11 & 12

100 L.F. 8" VCP @ 2.00%

LAT. 1 - SUB. 17 - S.S. NO. 22
CITY OF WICHITA, KANSAS
B.E. SMITH, CITY ENGINEER
PROJ. NO. C22-35 DATE APRIL 1964