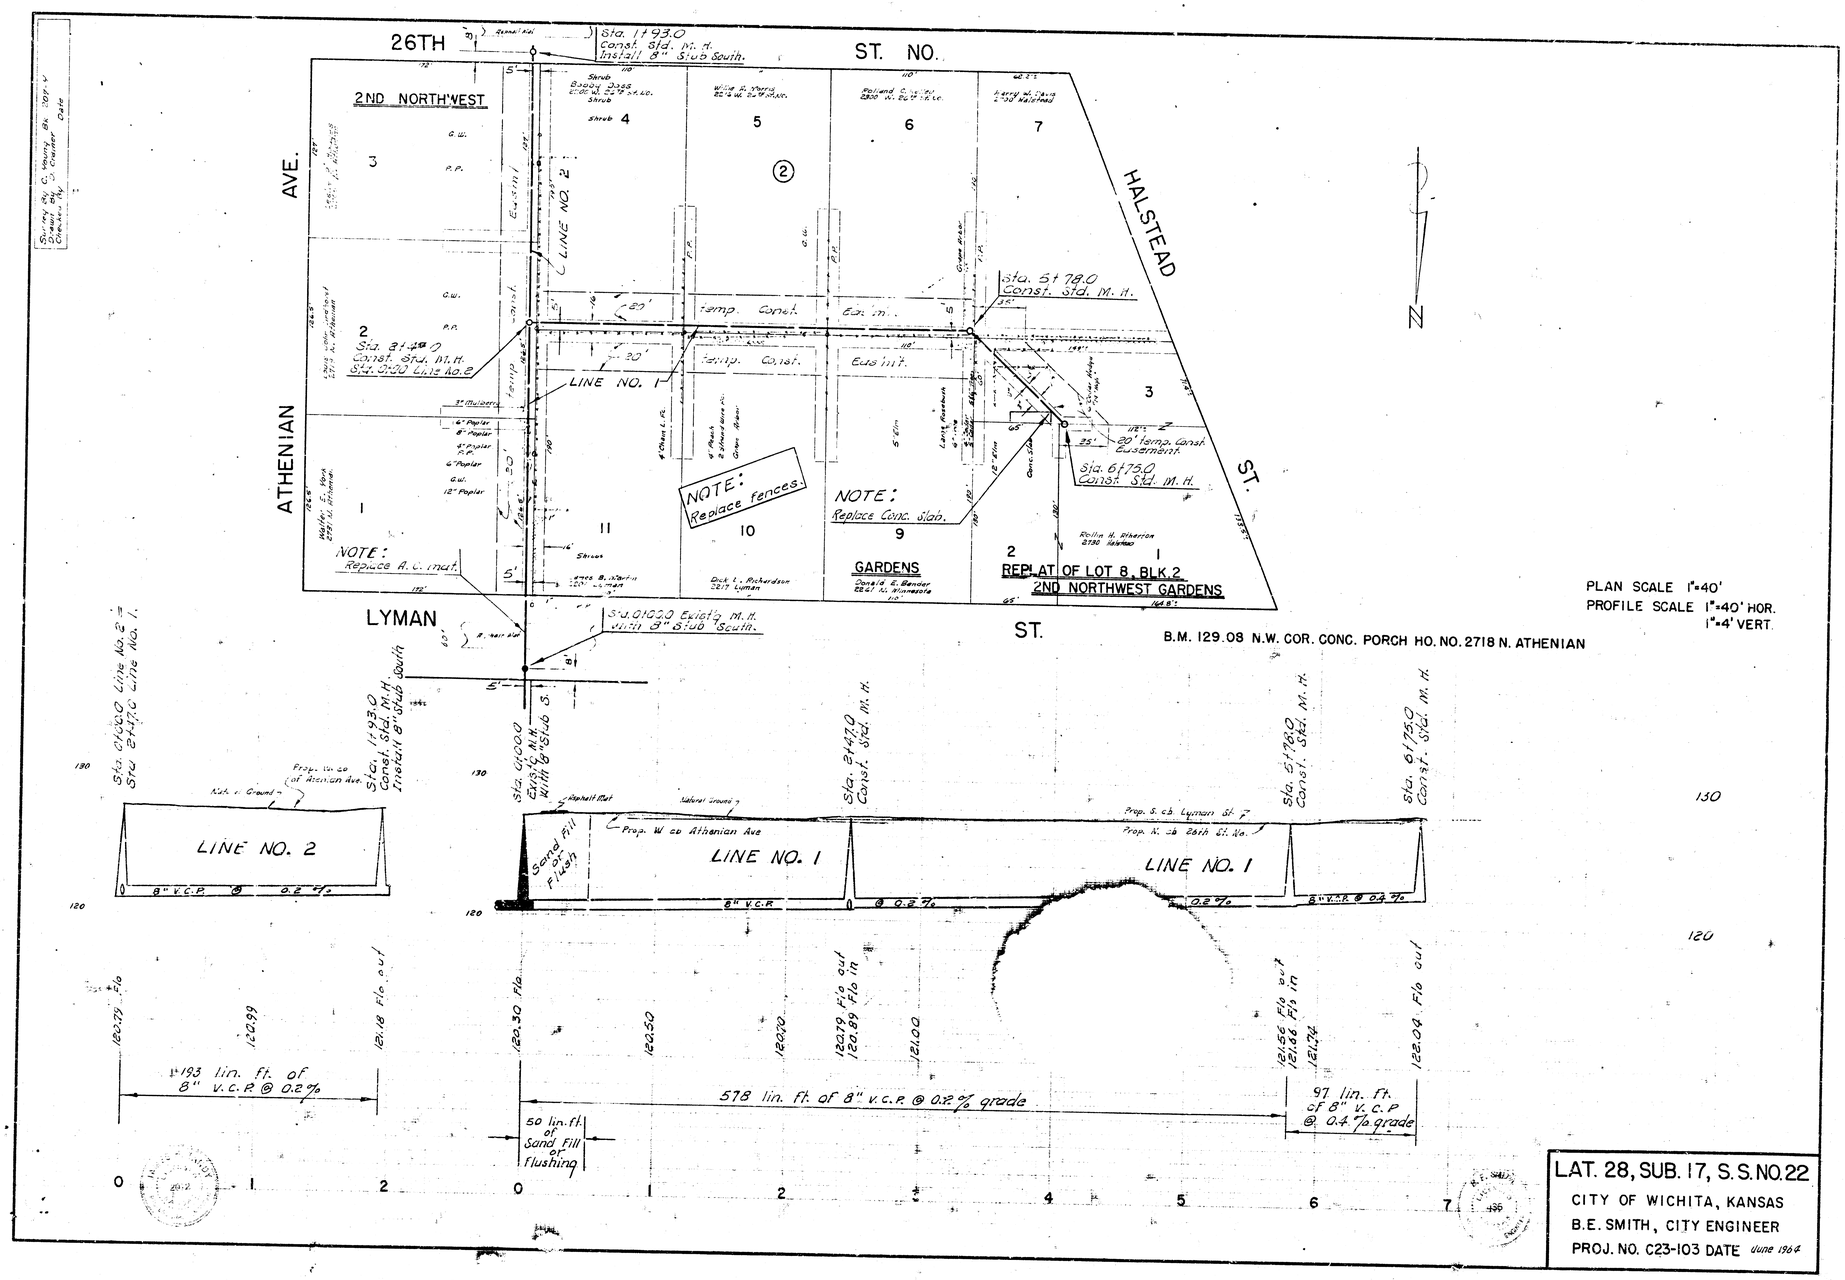

26TH ST. NO.
HALSTEAD ST.
ATHENIAN AVE.
LYMAN ST.
2ND NORTHWEST
GARDENS
REPLAT OF LOT 8, BLK 2
2ND NORTHWEST GARDENS
LINE NO. 1
LINE NO. 2
Sta. 1+93.0 Const. Std. M.H. Install 8" Stub South.
Sta. 3+47.0 Const. Std. M.H. Sta. 0+00 Line No. 2
Sta. 5+78.0 Const. Std. M.H.
Sta. 6+75.0 Const. Std. M.H.
20' Temp. Const. Easement.
NOTE: Replace fences.
NOTE: Replace Conc. slab.
NOTE: Replace A.C. Inst.
S.J. 0+02.0 Exist'g M.H. with 8" Stub South.
Sta. 0+00.0 Line No. 2 = Sta. 2+47.0 Line No. 1.
Sta. 1+93.0 Const. Std. M.H. Install 8" Stub South
Sta. 0+00.0 Exist'g M.H. with 8" Stub S.
Sta. 2+47.0 Const. Std. M.H.
Sta. 5+78.0 Const. Std. M.H.
Sta. 6+75.0 Const. Std. M.H.
Prop. W. cb at Athenian Ave.
Nat. r. Ground
Asphalt Mat
Natural Ground
Sand Fill Flush
Prop. W. cb Athenian Ave
Prop. S. cb Lyman St.
Prop. N. cb 26th St. No.
LINE NO. 2
LINE NO. 1
LINE NO. 1
8" V.C.P. @ 0.2 %
8" V.C.P @ 0.2 %
0.2 %
8" V.C.P @ 0.4 %
120.29 F/o
120.99
121.18 F/o out
120.30 F/o
120.50
120.70
120.79 F/o out
120.89 F/o in
121.00
121.56 F/o out
121.66 F/o in
121.74
122.04 F/o out
193 lin. ft. of 8" V.C.P @ 0.2 % grade
578 lin. ft. of 8" V.C.P @ 0.2 % grade
97 lin. ft. of 8" V.C.P @ 0.4 % grade
50 lin. ft. of Sand or Flushing
B.M. 129.08 N.W. COR. CONC. PORCH HO. NO. 2718 N. ATHENIAN
PLAN SCALE 1"=40'
PROFILE SCALE 1"=40' HOR.
1"=4' VERT.
LAT. 28, SUB. 17, S.S. NO. 22
CITY OF WICHITA, KANSAS
B.E. SMITH, CITY ENGINEER
PROJ. NO. C23-103 DATE June 1964