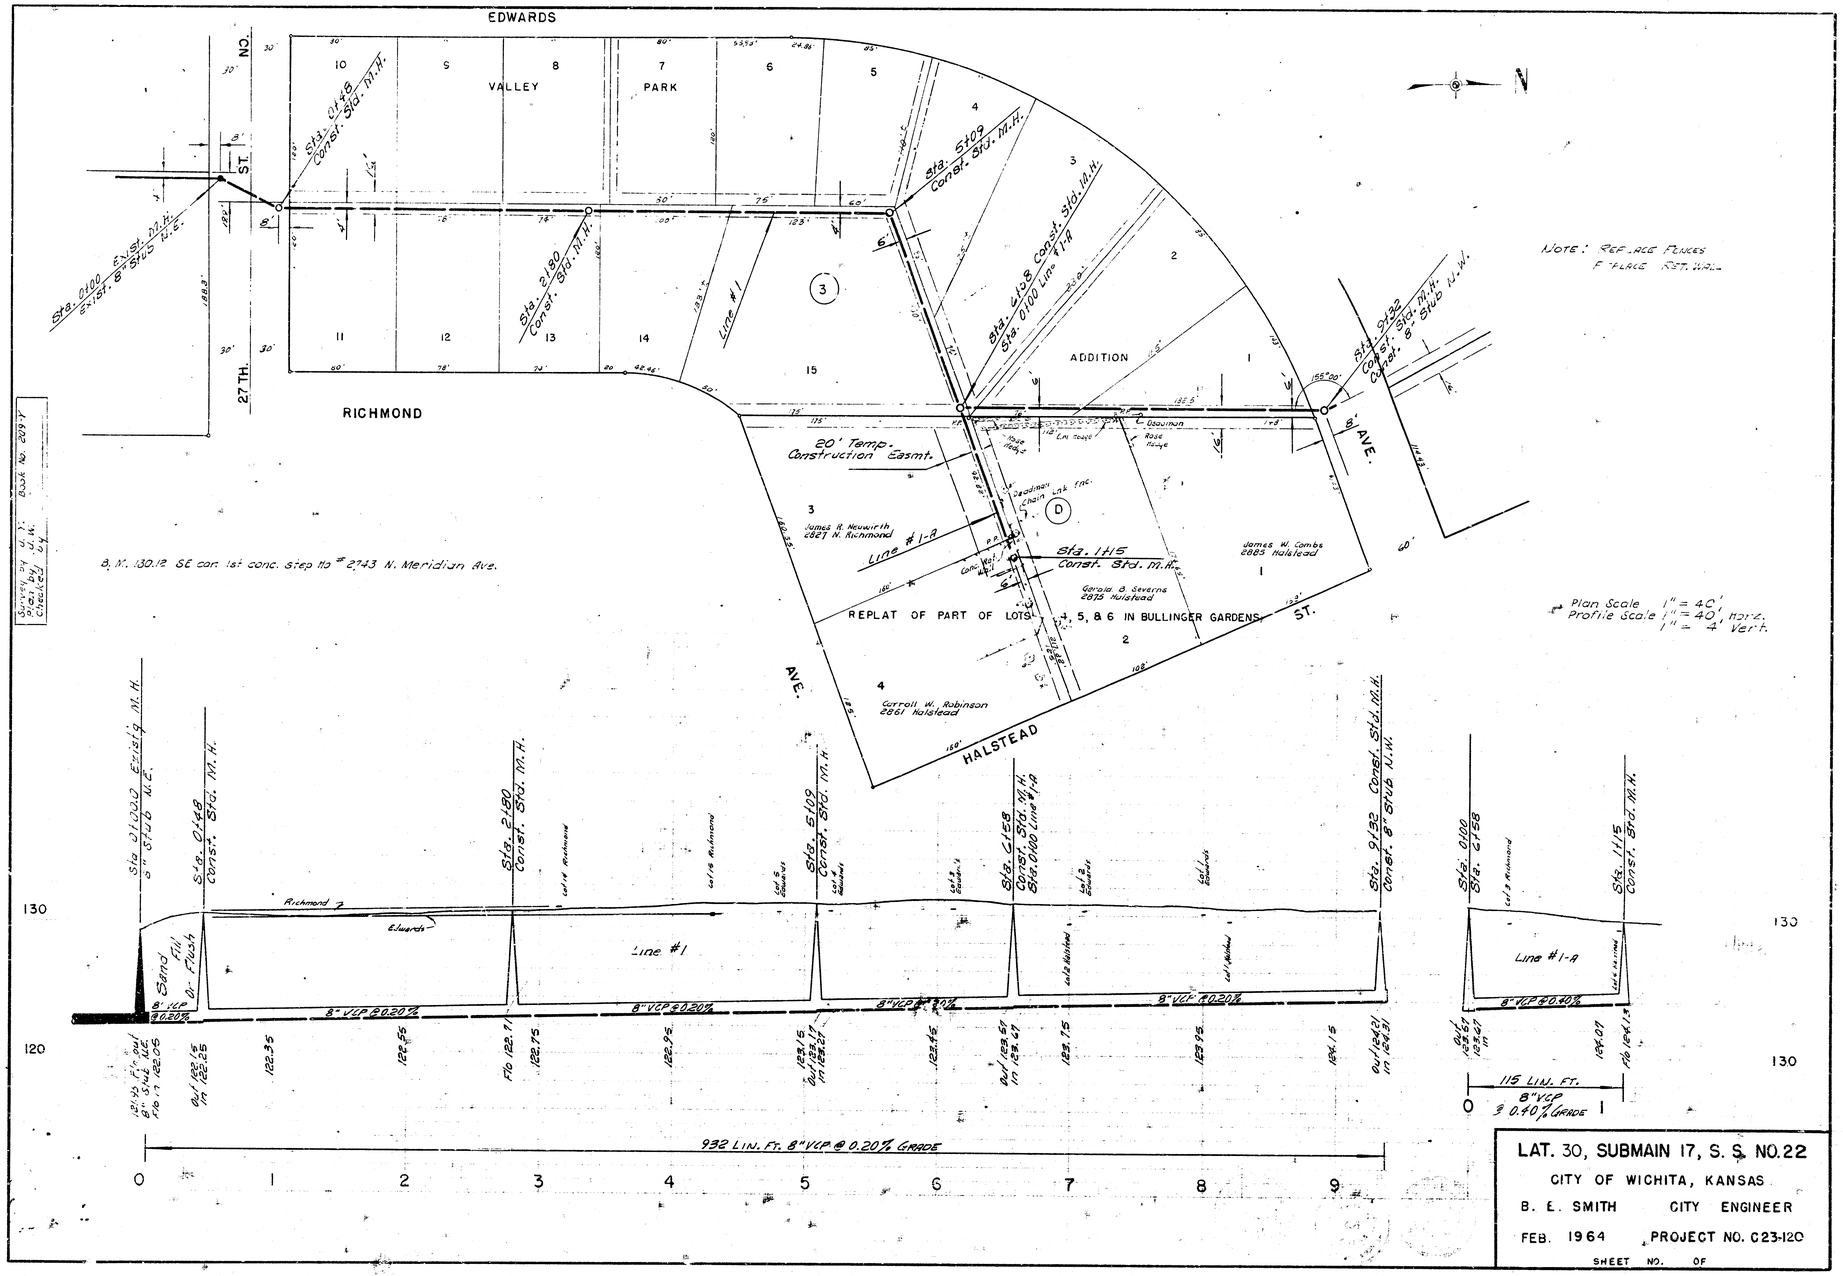
EDWARDS
VALLEY
PARK
RICHMOND
ADDITION
27TH. ST.
8' AVE.
HALSTEAD AVE.
ST.
Sta. 0100 Exist. M.H. 8" Stub N.E.
Sta. 0148 Const. Std. M.H.
Sta. 2180 Const. Std. M.H.
Sta. 4109 Const. Std. M.H.
Sta. 4158 Const. Std. M.H. Sta. 0100 Line #1-A
Sta. 9132 Const. Std. M.H. Const. 8" Stub N.W.
Line #1
Line #1-A
20' Temp. Construction Easmt.
Sta. 1115 Const. Std. M.H.
REPLAT OF PART OF LOTS 4, 5, & 6 IN BULLINGER GARDENS
James R. Newarth 2827 N. Richmond
James W. Combs 2885 Halstead
Gerald B. Severns 2875 Halstead
Carroll W. Robinson 2861 Halstead
B.M. 130.12 SE cor. 1st conc. step N to #2743 N. Meridian Ave.
NOTE: REPLACE FENCES & REPLACE RET. WALL
Plan Scale 1" = 40'
Profile Scale 1" = 40' Horiz. 1" = 4' Vert.
932 LIN. FT. 8" VCP @ 0.20% GRADE
115 LIN. FT. 8" VCP @ 0.40% GRADE
8" VCP @ 0.20%
8" VCP @ 0.40%
Sand Fill
Di-Flush
Richmond
Edwards
LAT. 30, SUBMAIN 17, S. S. NO. 22
CITY OF WICHITA, KANSAS
B. E. SMITH CITY ENGINEER
FEB. 1964 PROJECT NO. C23-120
SHEET NO. OF