

B. M. 130.07 R. R. Spike E. S. gum pole W. S. Bullinger at S. L. 27th. St. No.
B. M. 131.26 S. W. cor. conc. Po. No. # 2918 Halstead St.

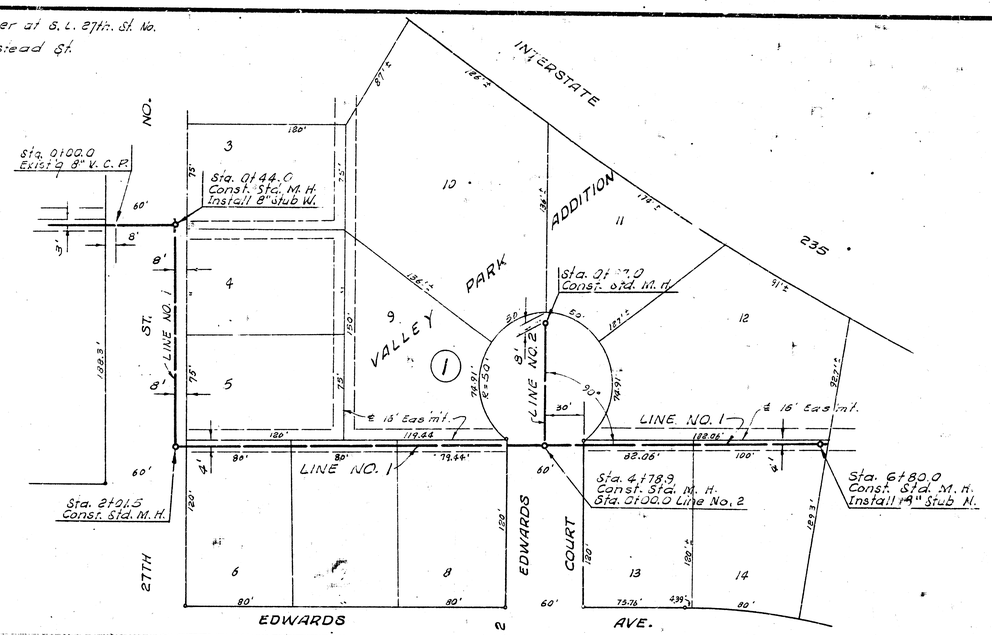

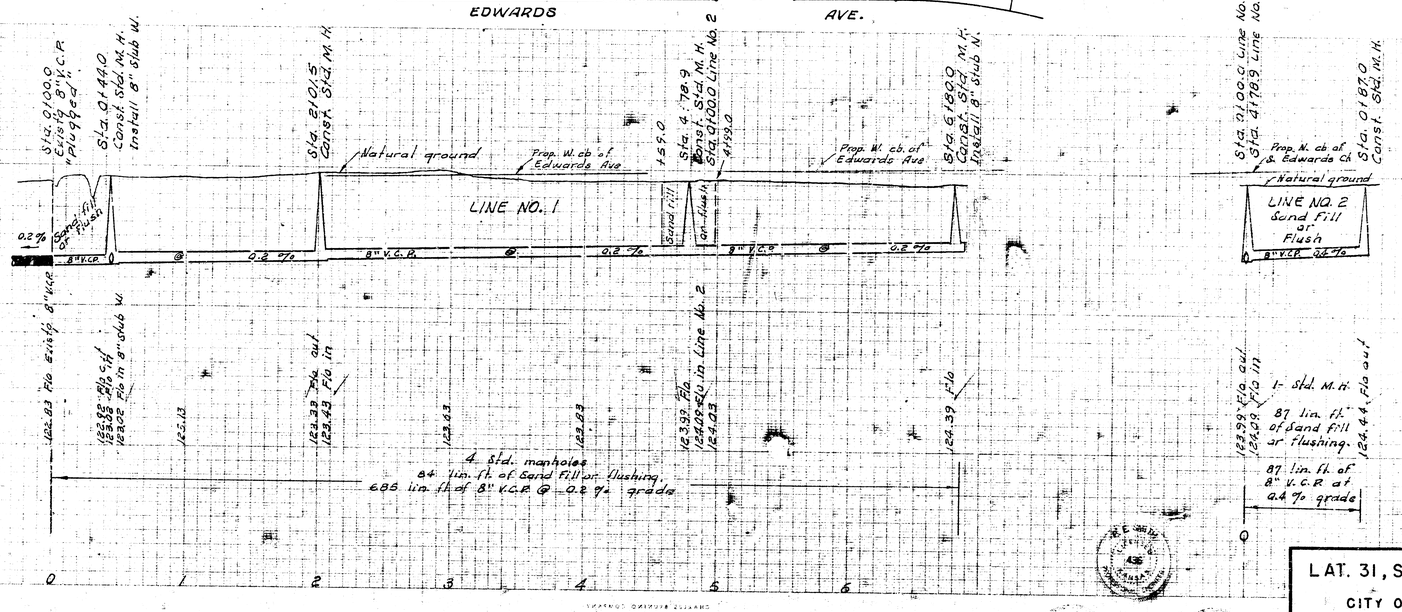

LAT. 31, SUBMAIN 17, S. S. NO. 22
CITY OF WICHITA, KANSAS
B. E. SMITH CITY ENGINEER
AUGUST 1965 PROJECT NO. 023-121

9 11 5 (13)