Sta. 0100.0 Existg M.H.
Existg 8" stub east.

B. M. 126.34 Standard 25th & Amidon 6' W of W.L Amidon & 2' N. of N. Curb.

AMIDON AVE.

N

Sta. 01+50.0 Existg 8" stub east. Begin project.

Sta. 01+30.0 east end existg 8" stub. Begin project.

2-8" Steel post

8" Steel post end 30" R.C.P.

Conc. Headwl. 30" R.C.P. Conc. Headwl. 2-Steel post

S. S. S. Dev. Co. 1015 Beacon Wichita 2, Ks.

Ellen M. York 2701 Fairview Wichita, Ks.

Payne St. Baptist Ch.

Amidon Oil Co. Bazile Wt. E 834 Amidon Wichita Ks

Ethel Bish % Jesse L. Bish R. R. 4, Box 40 Rogers, Ark.

Conc. Slab Cities Service Oil Co. 3425 Broadway Kansas City, Mo.

Conc. blk. Bldg.

Geo. O. Jeans 1032 S. Emerson Wichita 13, Ks.

GILDERS

5TH ST.

25TH ST.

26TH ST.

32 31 30 28 29

20' temp. const. easm't.

12' Easement

LINE NO. 1

LINE NO. 2

10' Easm't.

Sta. 2173.5 Const. Std. M.H. Type "A"

Sta. 5130.0 Const. Std. M.H. Type "A"

Sta. 7+89.0 Const. Std. M.H. Type "A" Sta. 0100.0 Line No. 2

Sta. 9+26.0 Const. Std. M.H. Type "A" Sta. 0100.0 Line No. 3 W. Line No. 1 continued on Sheet No. 2

Sta. 11+06.0 Const. Std. M.H. Type "A" Install 4" Stub NE & SE

Prop. cor. of 10' Easmt.

Frame wood shed

Plan scale 1" = 10'
Profile Scale 1" = 10' Horz.
1" = 1' Vert.

RIVERSIDE

13 14 15 16 17

O. L. Belew 1910 E. 25th St. N. Wichita 4, Ks.

Earnest W. Trimble 2616 Coolidge Wichita 4, Ks.

U. O. Baker 2619 Coolidge Wichita 4, Ks.

L. L. Rutkoeski 2621 Coolidge Wichita 5, Ks.

Lawrence L. Hill 1835 Garland Wichita 4, Ks.

Robt. L. Meek 2631 Coolidge Wichita 4, Ks.

Leon J. Porter 2639 Coolidge Wichita 4, Ks.

COOLIDGE AVE.

Sta. 0100.0 Existg M.H. Existg 8" stub east.

Sta. 01+50.0 Begin project.

Sta. 2173.5 Const. Std. M.H. Type "A"

Sta. 5130.0 Const. Std. M.H. Type "A"

Sta. 7+89.0 Const. Std. M.H. Type "A" Sta. 0100.0 Line No. 2

Sta. 9+26.0 Const. Std. M.H. Type "A" Sta. 0100.0 Line No. 3 W. Line No. 1

Sta. 11+06.0 Const. Std. M.H. Type "A" Install 4" Stub NE & SE

Natural ground

Ditch

Prop. W. co of Coolidge Ave.

Existg E. cb of Amidon Ave.

LINE NO. 1

Existg 8" V.C.P. @ 0.2%

8" V.C.P. @ 0.2%

118.78 Flo in Line No. 2

117.60 Flo in 8" stub east

117.55 Flo out 117.65 Flo in

118.14 Flo

118.95 Flo out 119.05 Flo in

118.68 Flo 118.80

876 lin. ft. of 8" V.C.P. at 0.2% grade

130 120 110

0 1 2 3 4 5 6 7 8 9

Natural ground

LINE NO. 2

8" V.C.P. @ 0.4%

118.78 Flo in

118.19 119.20 Flo out

106 lin. ft. 8" V.C.P. 0.4% grade

130 120 110

0 1

Surveyed by J.M.
Drawn by
Checked by
Traced by

dk. 234-1
234-1
226-1

LAT. 39, SUBMAIN 17, S. S. NO. 22

CITY OF WICHITA, KANSAS

B. E. SMITH CITY ENGINEER

JUNE 1966 PROJECT NO. C24-41

1/2

B.M. 126.15 R.R.SPK. E. S.P.R. 1ST. POLE N. 26TH. N. WEST SIDE COOLIDGE

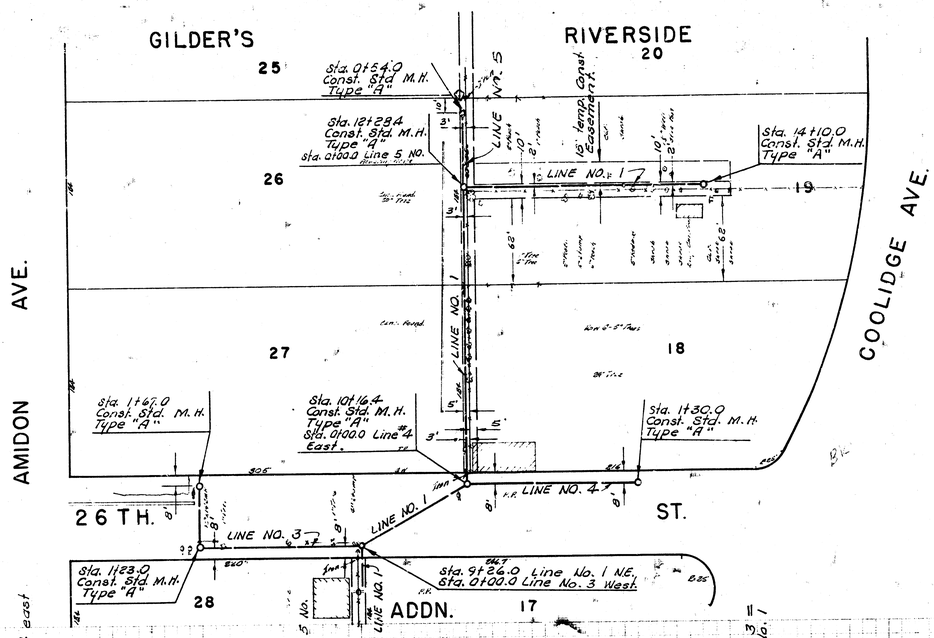

N

PLAN SCALE 1" = 40'
PROFILE SCALE 1" = 40' HORT.
1" = 4' VERT.

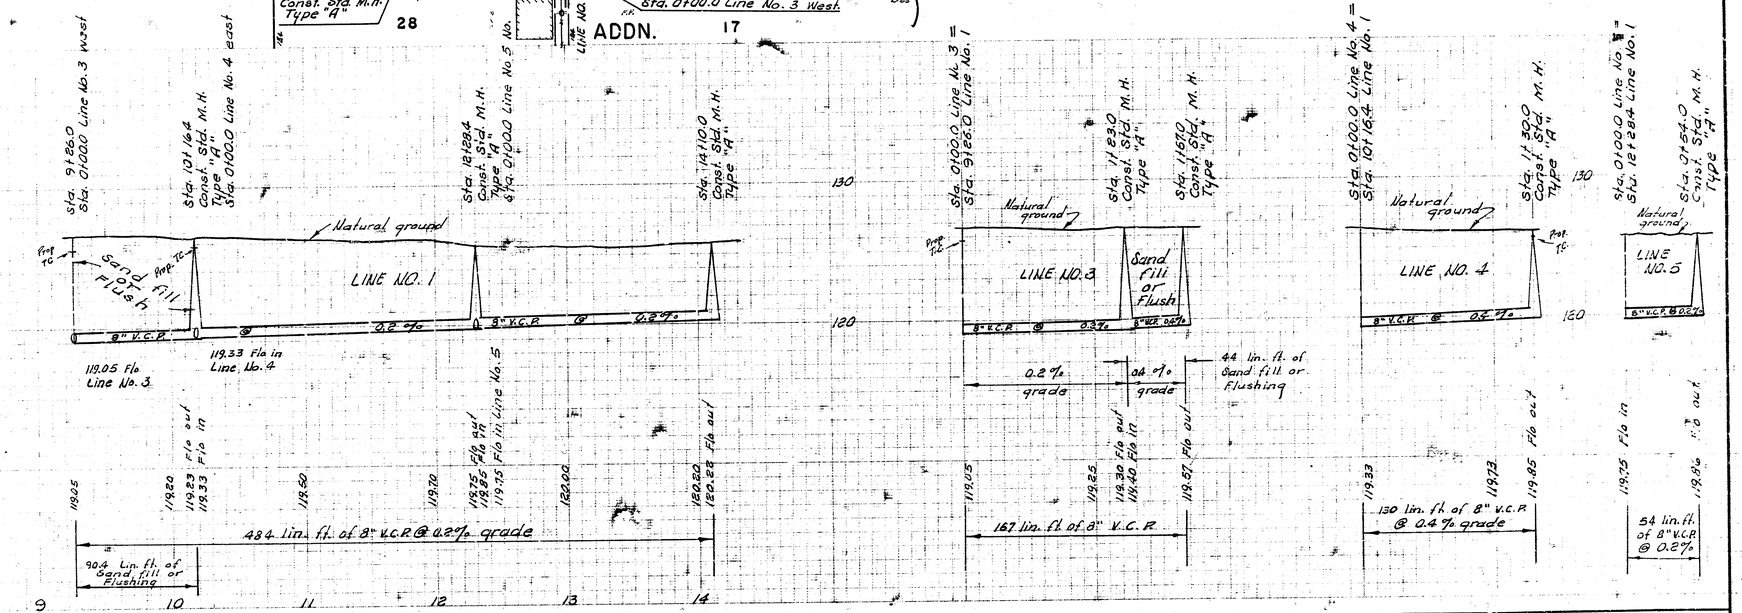

LAT. 39, SUBMAIN 17, S. S. NO. 22
PROJECT NO. C24-4i

9 15 5 1