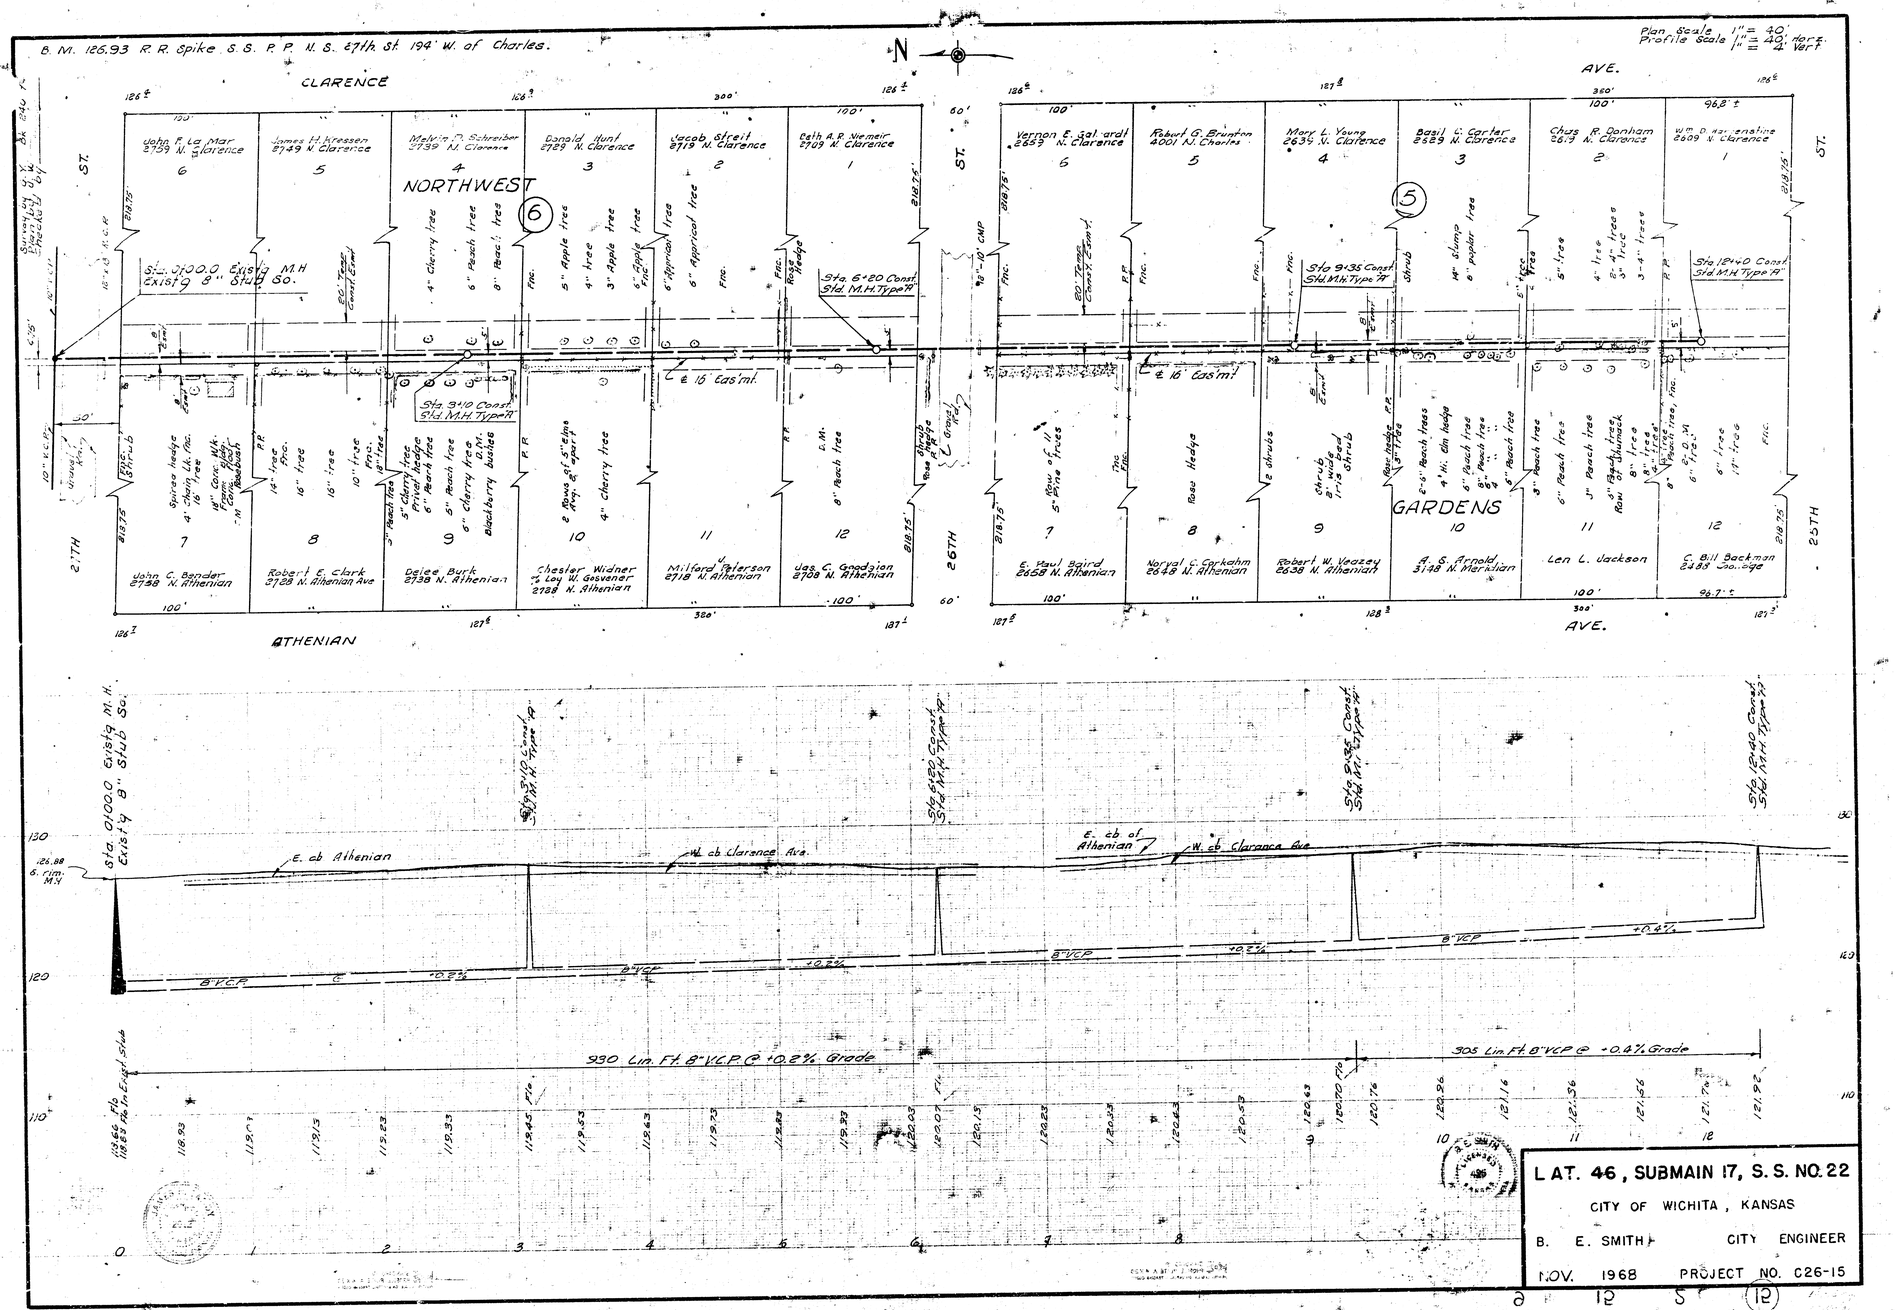
B. M. 126.93 R. R. Spike S. S. P. P. N. S. 27th St. 194' W. of Charles.
Plan Scale 1" = 40'
Profile Scale 1" = 40' Horz.
1" = 4' Vert.
CLARENCE
AVE.
NORTHWEST
GARDENS
ATHENIAN
AVE.
27TH
26TH
25TH
ST.
John F. La Mar 2759 N. Clarence
James H. Kressen 2749 N. Clarence
Melvin P. Schreiber 2739 N. Clarence
Donald Hunt 2729 N. Clarence
Jacob Streit 2719 N. Clarence
Beth A. R. Niemeir 2709 N. Clarence
Vernon E. Galvardt 2659 N. Clarence
Robert G. Brunton 4001 N. Charles
Mary L. Young 2639 N. Clarence
Basil C. Carter 2629 N. Clarence
Chas. R. Donham 2619 N. Clarence
Wm. D. Harrenstine 2609 N. Clarence
John C. Bender 2738 N. Athenian
Robert E. Clark 2728 N. Athenian Ave
Delee Burk 2738 N. Athenian
Chester Widner % Loy W. Gosvener 2728 N. Athenian
Milford Peterson 2718 N. Athenian
Jas. C. Gnodgion 2708 N. Athenian
E. Paul Baird 2658 N. Athenian
Norval C. Corkahm 2648 N. Athenian
Robert W. Veazey 2638 N. Athenian
A. S. Arnold 3148 N. Meridian
Len L. Jackson
C. Bill Backman 2488 Coolidge
Sta. 0+00.0 Exist'g M.H. Exist'g 8" Stub So.
Sta. 3+10 Const. Std. M.H. Type "A"
Sta. 6+20 Const. Std. M.H. Type "A"
Sta. 9+35 Const. Std. M.H. Type "A"
Sta. 12+40 Const. Std. M.H. Type "A"
℄ 16' Eas'mt.
E. cb Athenian
W. cb Clarence Ave.
8" V.C.P.
+0.2%
+0.4%
930 Lin. Ft. 8" V.C.P. @ +0.2% Grade
305 Lin. Ft. 8" V.C.P. @ +0.4% Grade
LAT. 46, SUBMAIN 17, S. S. NO. 22
CITY OF WICHITA, KANSAS
B. E. SMITH CITY ENGINEER
NOV. 1968 PROJECT NO. C26-15