B. M. 100.71 Step bench S.E. S. P. P. 100' S. of Dallas W. S. Richmond.

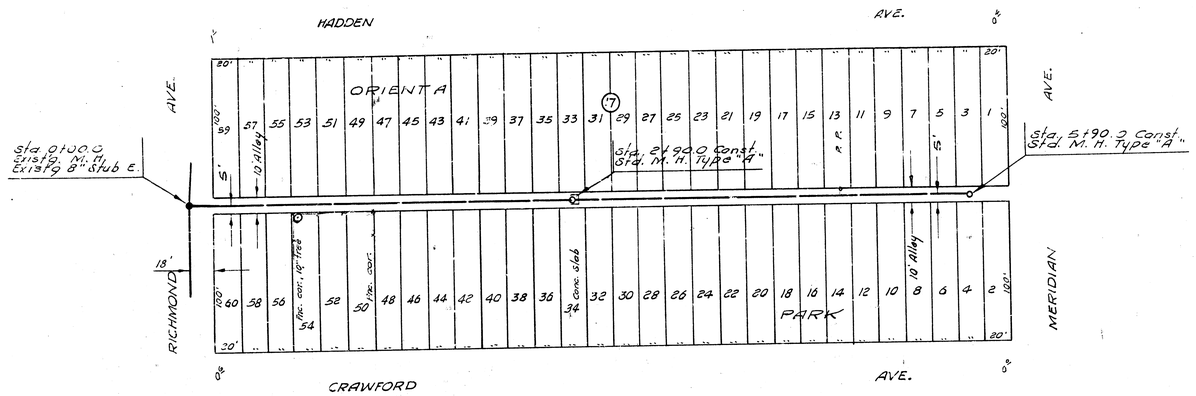

Plan Scale 1" = 40'
Prof.le Scale 1" = 4' Vert.

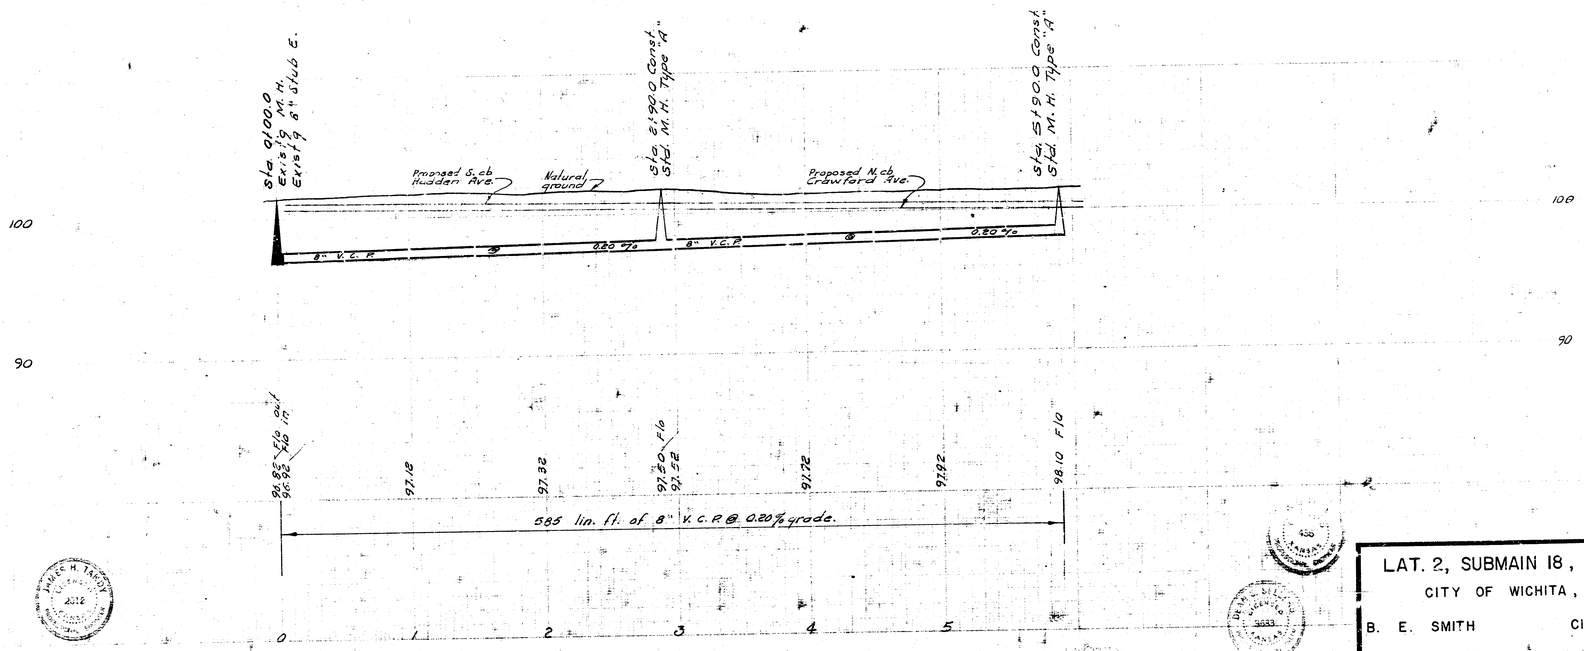

LAT. 2, SUBMAIN 18, S. S. NO. 22
CITY OF WICHITA, KANSAS
B. E. SMITH CITY ENGINEER
JULY 1967 PROJECT NO. C27-11

9 13 5 11