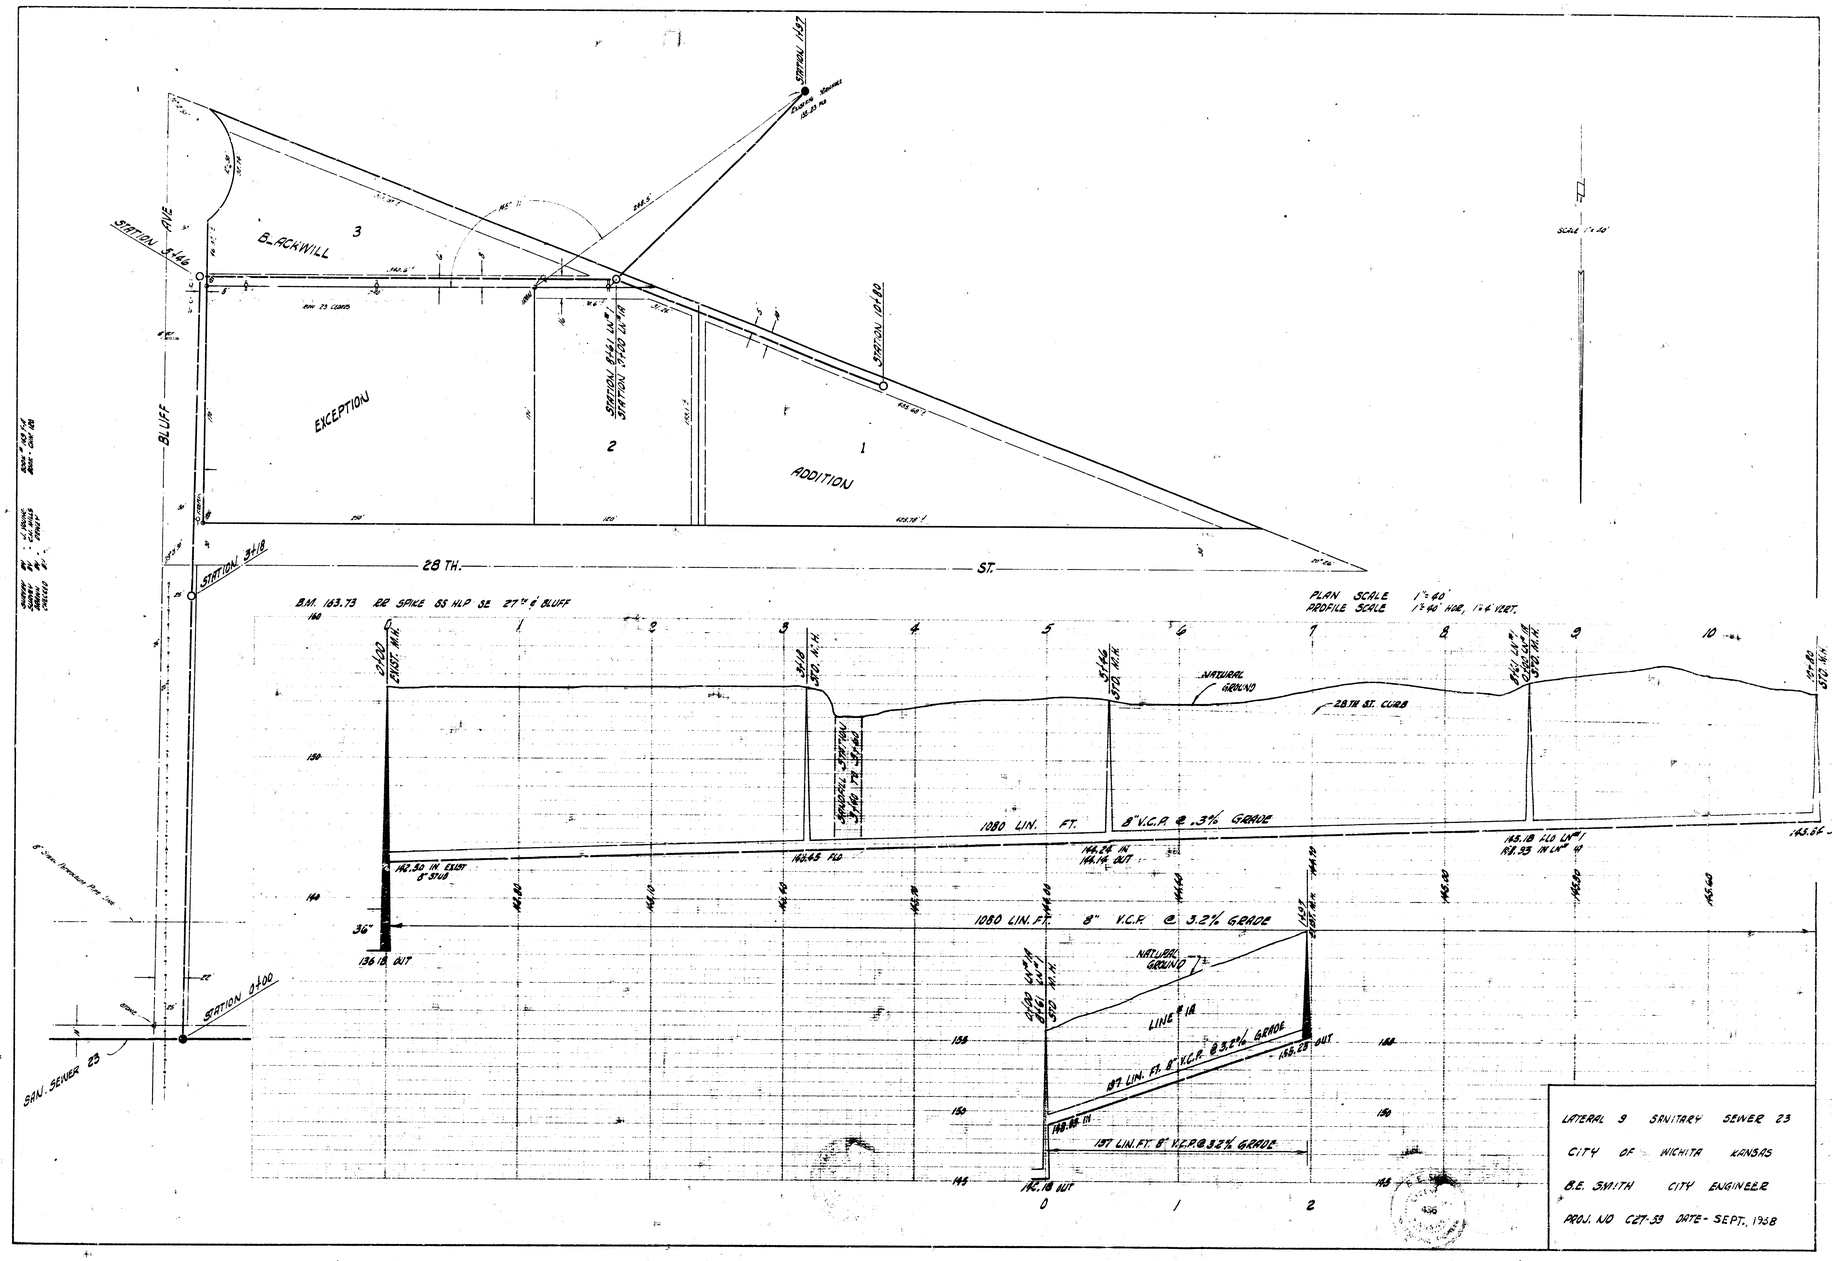
STATION 1+37
STATION 5+46
STATION 10+80
STATION 6+41 LN #1
STATION 5+00 LN #1A
STATION 3+18
STATION 0+00
BLUFF AVE
BLACKWILL
EXCEPTION
ADDITION
3
2
1
28 TH. ST.
B.M. 163.73 RR SPIKE SS HLP SE 27TH & BLUFF
PLAN SCALE 1"=60'
PROFILE SCALE 1"=40' HOR, 1"=4' VERT.
NATURAL GROUND
28TH ST. CURB
1080 LIN. FT. 8" V.C.P. @ .3% GRADE
1080 LIN. FT. 8" V.C.P. @ 3.2% GRADE
LINE #1A
87 LIN. FT. 8" V.C.P. @ 3.2% GRADE
197 LIN. FT. 8" V.C.P. @ 3.2% GRADE
140.30 IN. EXIST 8" STUB
136.18 OUT
140.45 FLO
146.26 IN
144.14 OUT
145.18 FLO LN #1
143.55 JCT.
143.97 IN LN #1A
143.18 OUT
SAN. SEWER 23
LATERAL 9 SANITARY SEWER 23
CITY OF WICHITA KANSAS
B.E. SMITH CITY ENGINEER
PROJ. NO C27-59 DATE- SEPT. 1968